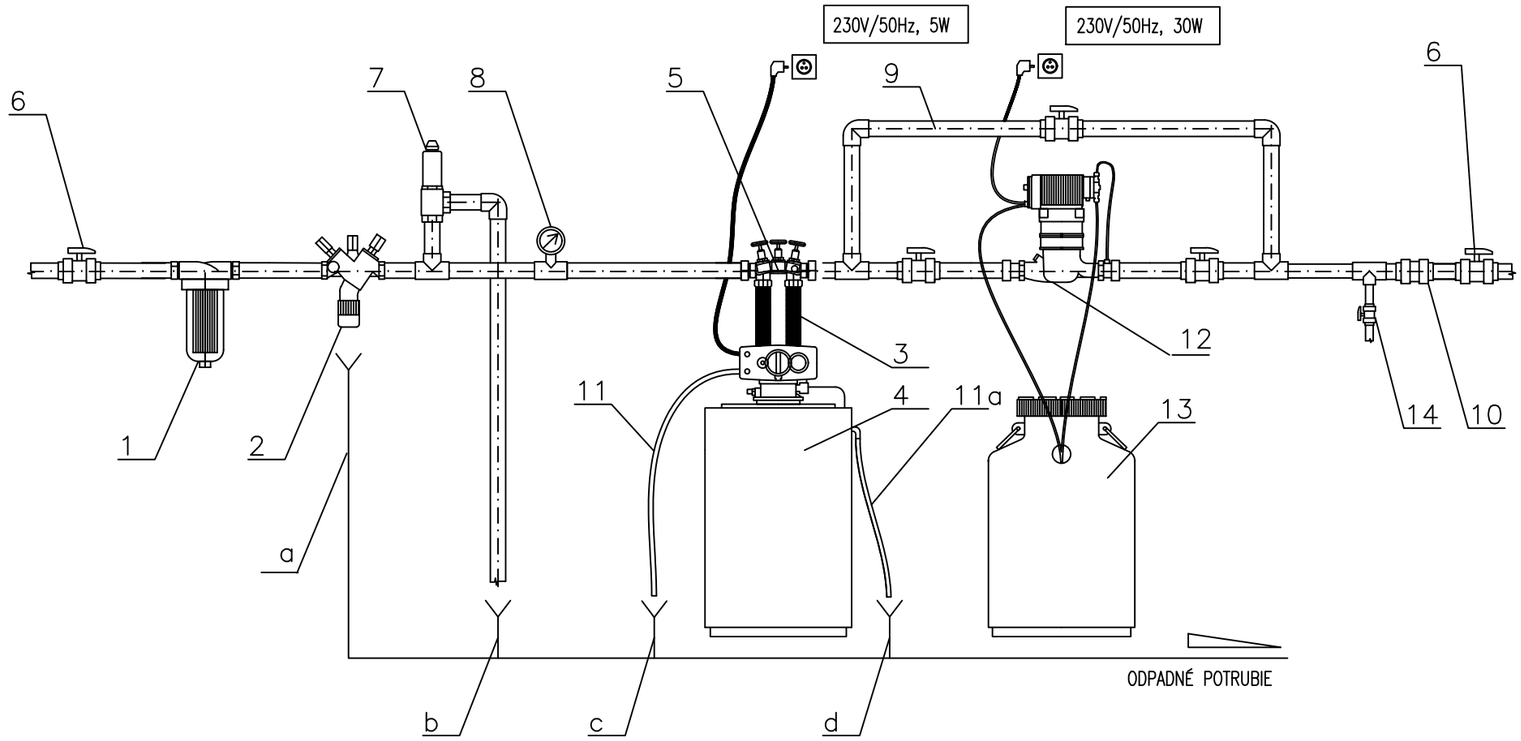

Pozícia	Popis
1	filter mechanických nečistôt
2	systémový oddelovač (spätná klapka)
3	nerezové prepojovacie hadice
4	zmäkčovací filter
5	montážny blok s obtokom
6	guľový uzaviera cí ventil
7	poistný ventil
8	manometer
9	obtok
10	spätná klapka
11	PVC odpadná hadica
11a	PVC odpadná hadica
12	dávkovacie čerpadlo s vodomerom
13	PE zásobná nádrž chemikálií
14	vypúšťací ventil
a	odpad
b	odpad
c	odpad
d	odpad

PROJEKTOVÁ DOKUMENTÁCIA JE SPRACOVANÁ PODLA PODKLADOV AKTUÁLNYCH V ČASE SPRACOVANIA PROJEKTU. PROJEKT JE SPRACOVANÝ V ROZSAHU PRE REALIZÁCIU STAVBY, PROJEKT RIEŠI KONCEPCIU, FUNKČNÉ A DISPOZIČNÉ VZŤAHY.

Informácie z tohto dokumentu môžu byť použité iba v súvislosti s týmto projektom. Informácie na tomto dokumente nesmú byť svojvolne pozmenené, doplnené alebo odstránené.
Projektant nenesie žiadnu zodpovednosť za zmeny uskutočnené bez jeho písomného súhlasu.
Projektant nenesie zodpovednosť za funkčnosť diela a dodržanie projektovaných parametrov v prípade zámeny zariadení alebo fabrikátov.
Žiadne prvky, dáta a iné informácie z tejto dokumentácie nemôžu byť kopírované, alebo použité pre iné projekty bez výslovného predošlého súhlasu zodpovedného projektanta
Nezväčšujte tento výkres. Nepremeriavajte. Nezrovnalosti obratom konzultujte s projektantom.
Pred zadaním do výroby všetky rozmery overiť na stavbe.

ZODP.PROJEKTANT:	ING. LUDOVÍT LEŠKO		
VYPRACOVAL:	ING. LUDOVÍT LEŠKO		
INVESTOR:	**Univerzita Komenského v Bratislave** **Šafárikovo námestie 6, 814 99 Bratislava**		
MIESTO VÝSTAVBY:	**Staré Grunty 55, Bratislava k.ú. Bratislava – Karlova Ves, parc. č. 3017/9**		
STAVBA:	"Plynová kotolňa Staré grunty 55, Bratislava" – modernizácia –		
NÁZOV VÝKRESU:	ZAPOJENIE UV, ZAR. Č 08		
ČASŤ DOKUMENTÁCIE:	ÚSTREDNÉ VYKUROVANIE	DÁTUM:	07/2024
		FORMÁT:	2 x A4

HVAC SYSTEM
Medzi járkami 221/9, 929 01 Malé Dvorníky
+421 902 614 741 lesko@hvacsystem.sk

STUPEŇ: DSPRS
ČÍSLO PARÉ: OZNAČ. VÝK. 04
MIERKA: -