



Pôdorys STRECHY - skutočný stav

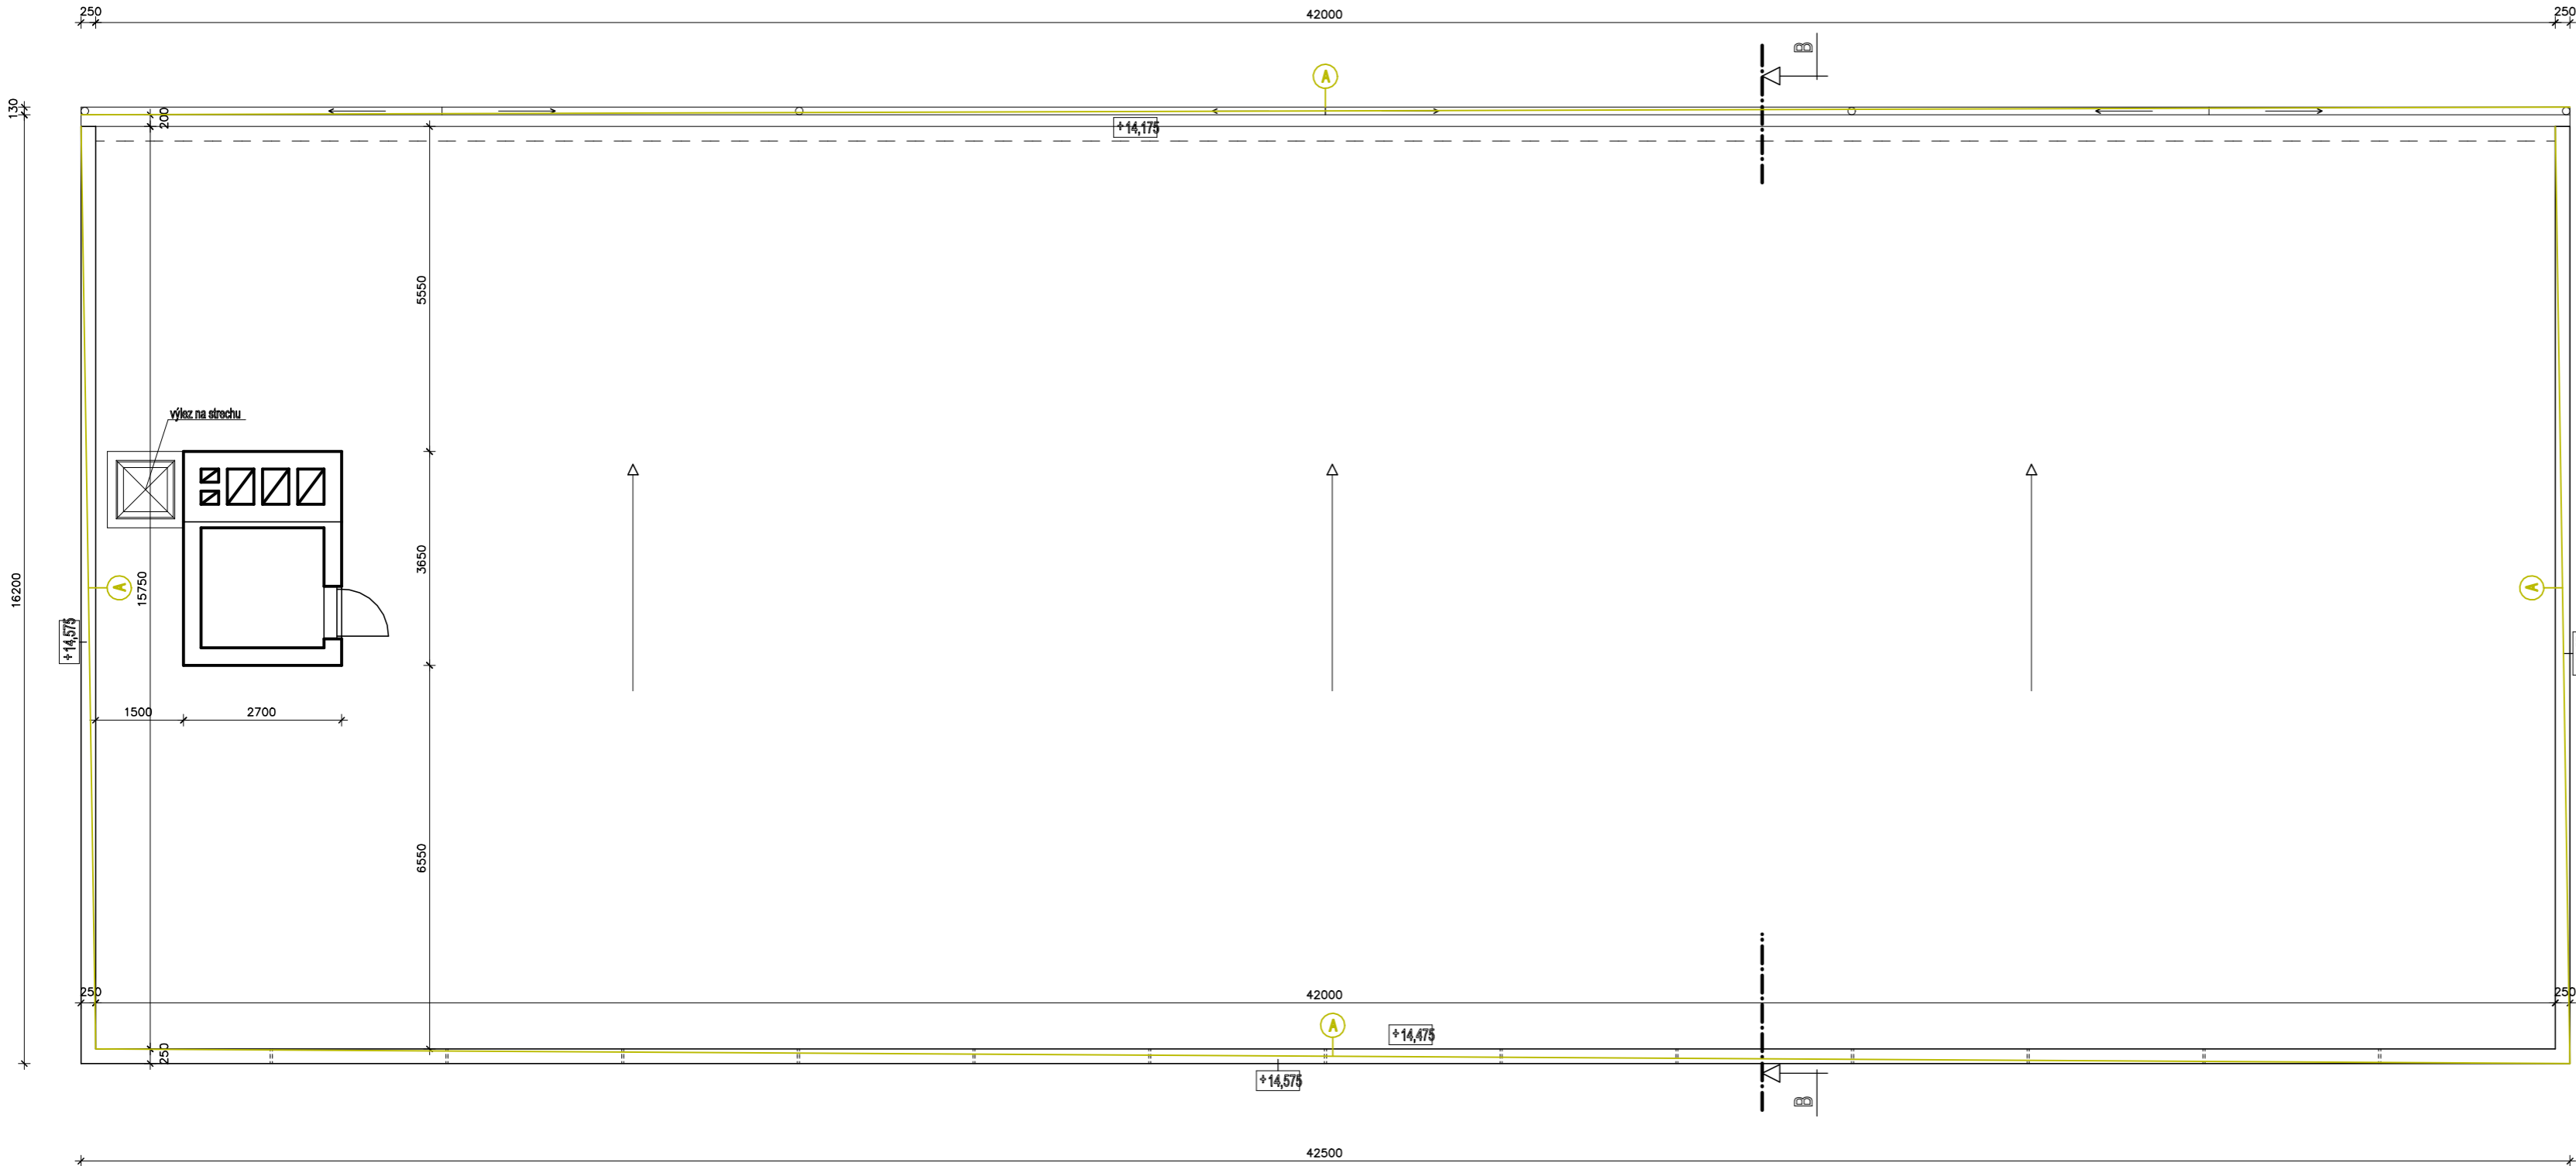

Pôdorys STRECHY /expenzi/- skutočný stav

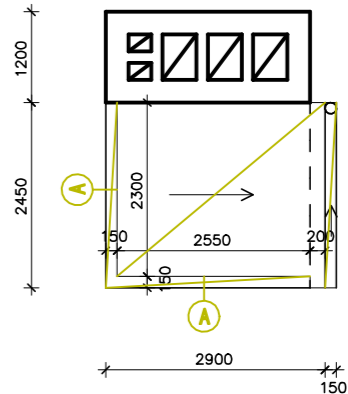

POZNÁMKA

- KONŠTRUKCIE URČENÉ NA BÚRANIE
- ASANÁCIA OPLECHOVANIA ATKY
- ASANÁCIA VÝMENA ŽIABU A ZVODOV

VED. PROJ.	KRESLIL	VYPRACOVAL	KONTRLOVAL	STAVOMAT RS s.r.o. Ing. Barnabáš Máte autorizovaný stavebný inžinier licencia č. 3349/A*1 Trhové námestie č. 6 979 01 Rimavská Sobota
ING. B. MÁTĚ	ING. ARCH. Z. MÁTĚ	ING. ARCH. Z. MÁTĚ	ING. B. MÁTĚ	
INVESTOR : STREDNÁ ODBORNÁ ŠKOLA OBCHODU A SLUŽIEB, ŠPORTOVÁ 1, RIMAVSKÁ SOBOTA				
VYTVORENIE PRACOVÍSK ODBORNÉHO VÝCVIKU MULTIFUNKČNÝCH UČEBNÍ, STAVEBNÉ ÚPRAVY A DEBARIERIZÁCIA OBJEKTU MLADOST'				
MIESTO STAVBY : RIMAVSKÁ SOBOTA		Č. PARCELY : 1064		
PôDORYS STRECHY - skutokový stav				DÁTUM 10/2023
				STUPEŇ P
				MIERKA Č. VÝKR. 1:100 A-4