



SITUÁCIA BEZBARIÉROVEJ ÚPRAVY CHODNÍKA V STYKU S VOZOVKOU  
 TYPOVÝ VZOR

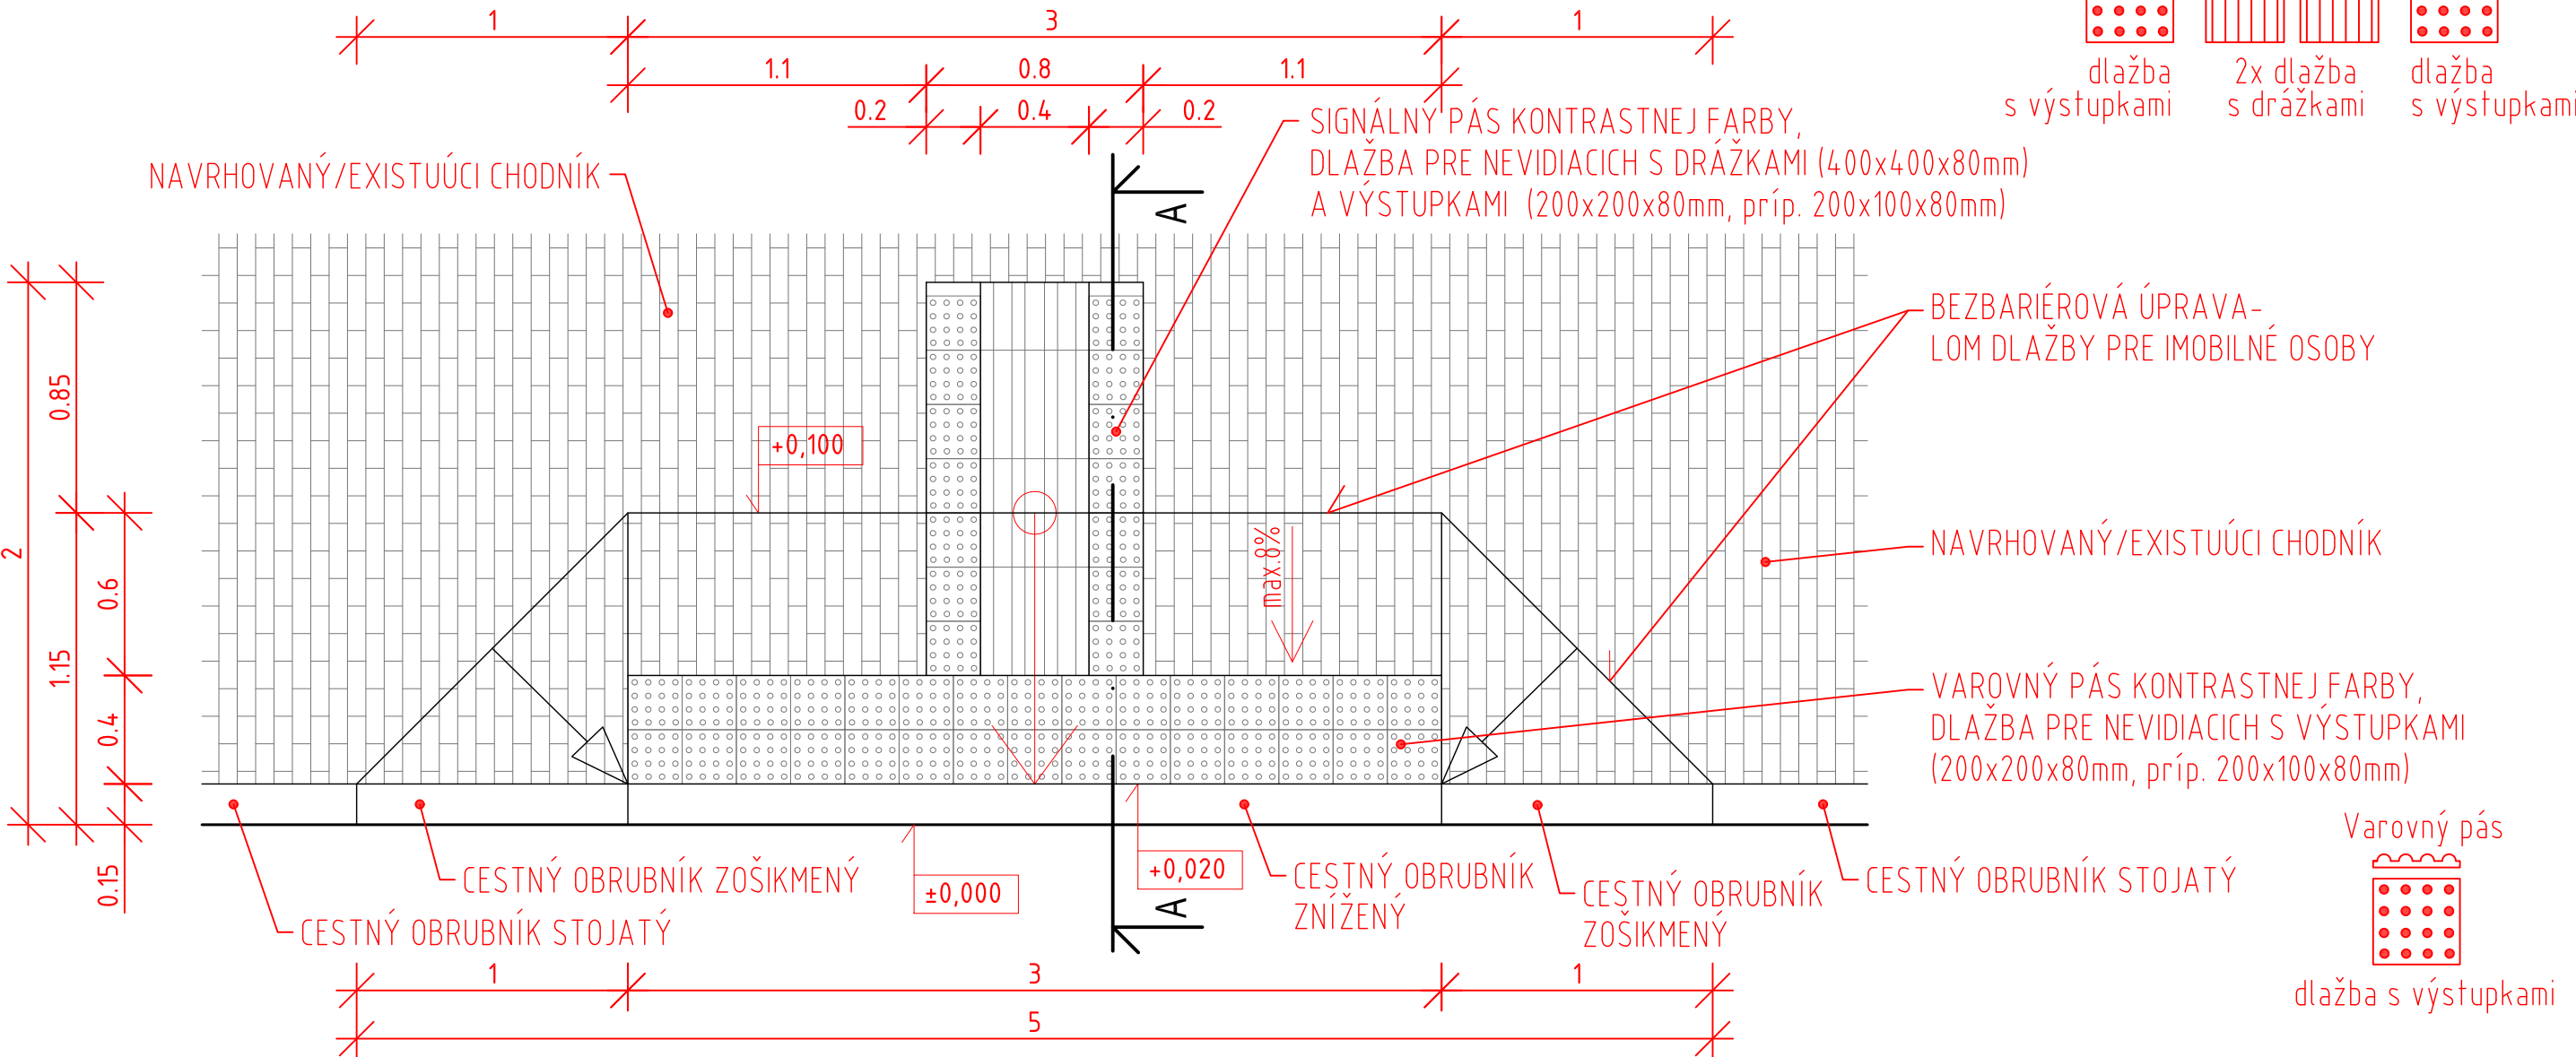

REZ "A-A" - REZ BEZBARIÉROVEJ ÚPRAVY CHODNÍKA  
 TYPOVÝ VZOR

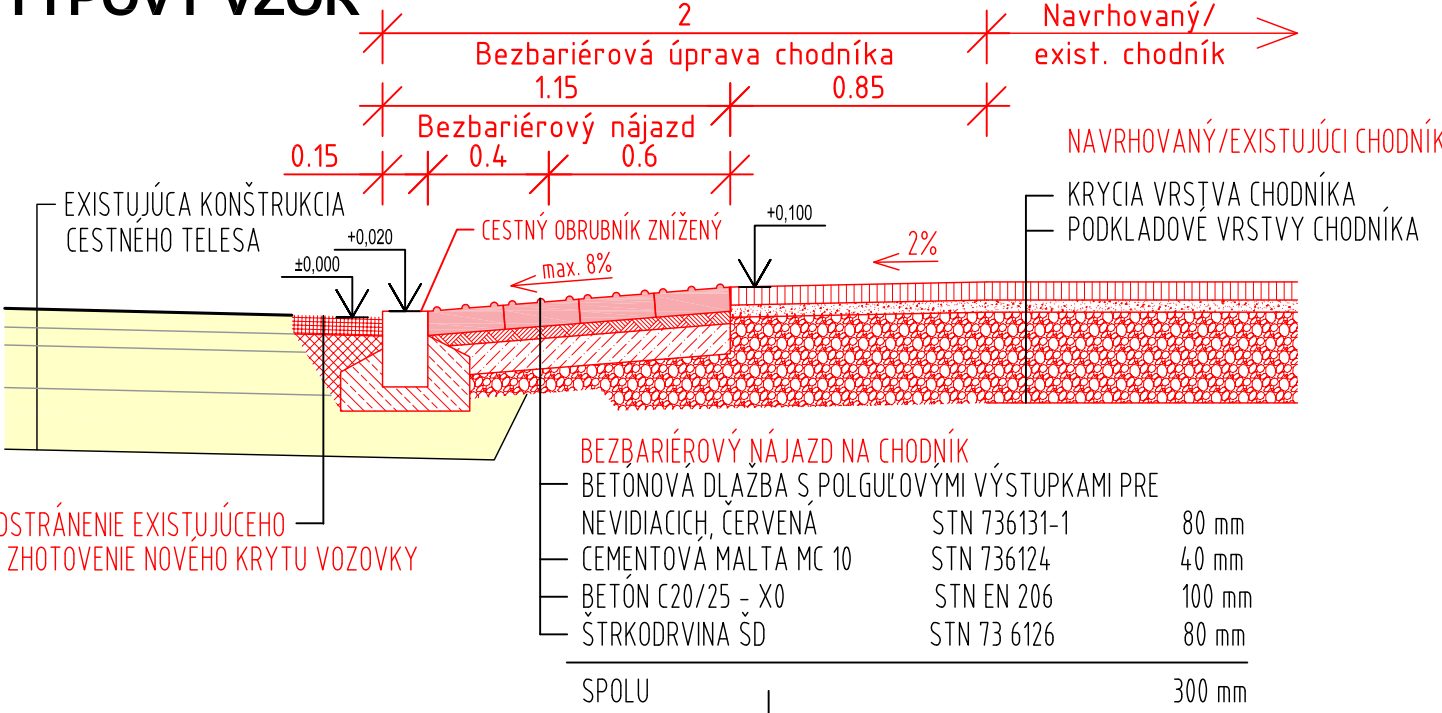

|                    |  |                 |                 |  |          |
|--------------------|--|-----------------|-----------------|--|----------|
| HLAVNÝ PROJEKTANT: | ZODP. PROJEKTANT:  | NAVRHOL:        | VYPRACOVAL:     | INVESTOR:  |          |
| Ing. J. SEKERKA    | Ing. J. SEKERKA  | Ing. J. SEKERKA | Ing. Z. HAVLOVÁ | OBEC<br>KOSTOLNÁ PRI DUNAJI<br>Kostolná pri Dunaji č.59,<br>903 01 Kostolná pri Dunaji |          |
| STAVBA:            | OBRATISKÁ AUTOBUSOV<br>PRI KULTÚRNO M DOME<br>A V ČASTI MALÝ ŠÚR |                 | PARC.Č.:        | vid'. TS   | RAZÍTKO: |
| MIESTO STAVBY:     | Cesta III/1067, KOSTOLNÁ PRI DUNAJI                              |                 | DÁTUM:          | 03/2025  |          |
| STUPEŇ PROJEKTU:   | PROJEKT PRE REALIZÁCIU STAVBY                                    |                 | OKRES:          | SENEC  |          |
| PROFESIA:          | ARCHITEKTONICKO-DOPRAVNÉ RIEŠENIE                                |                 | FORMÁT:         | 2 x A4   |          |
| PREDMET VÝKRESU:   | BEZBARIÉROVÁ ÚPRAVA<br>CHODNÍKA - TYPOVÝ VZOR                    |                 | MIERKA:         | 1 : 25   |          |
|                    |  |                 | VÝKRES Č.:      | 04C  |          |