



ETAPA 1

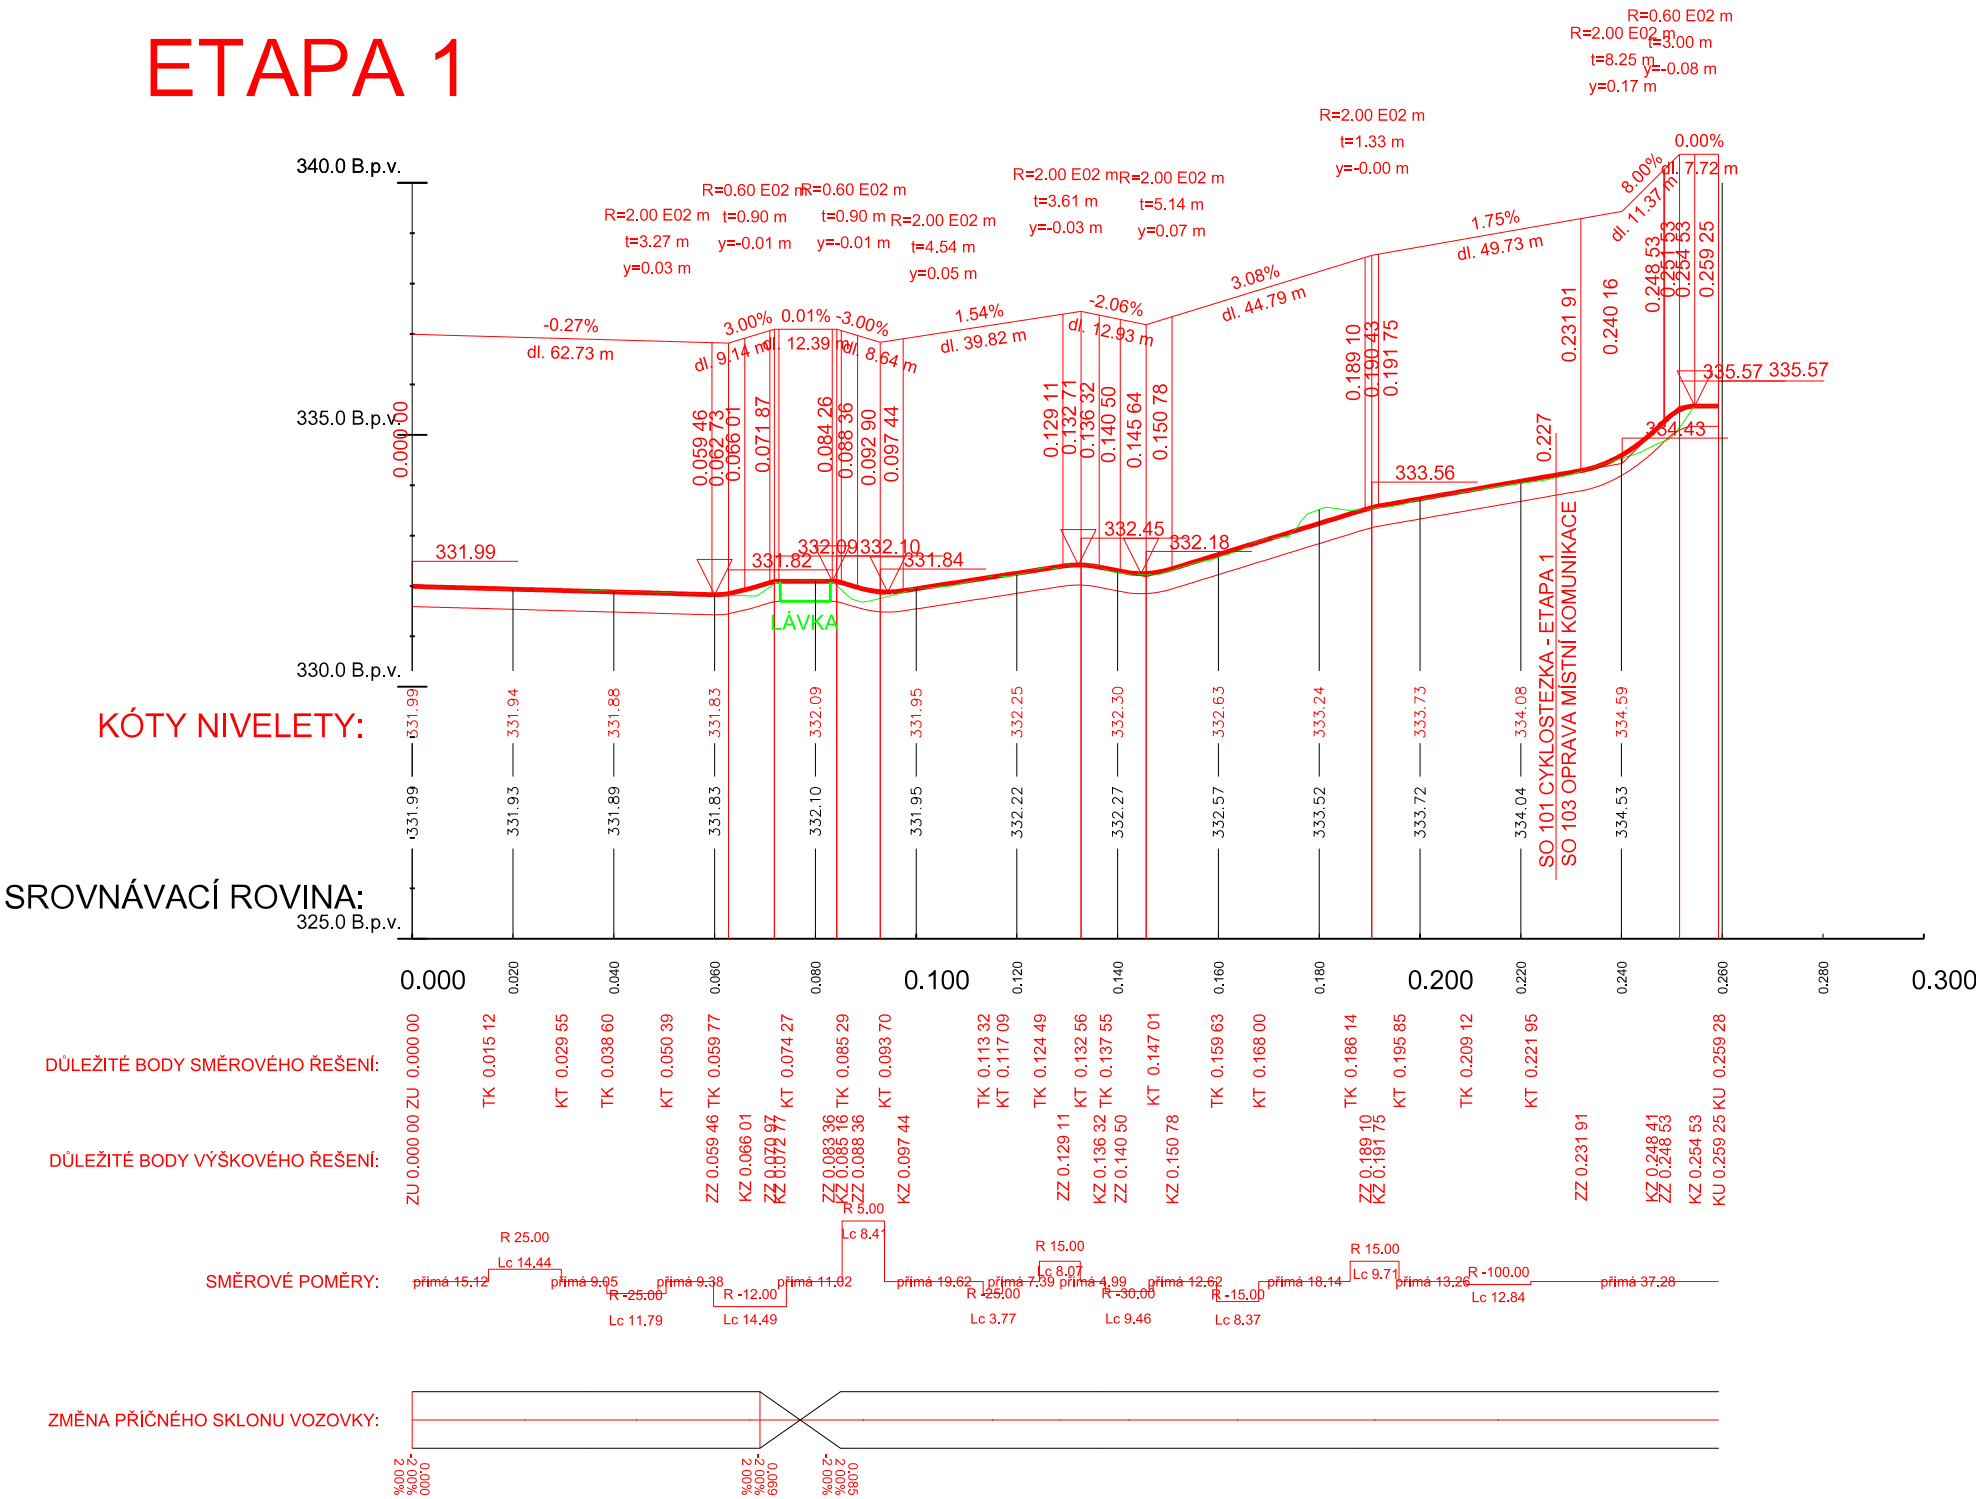

ETAPA 2

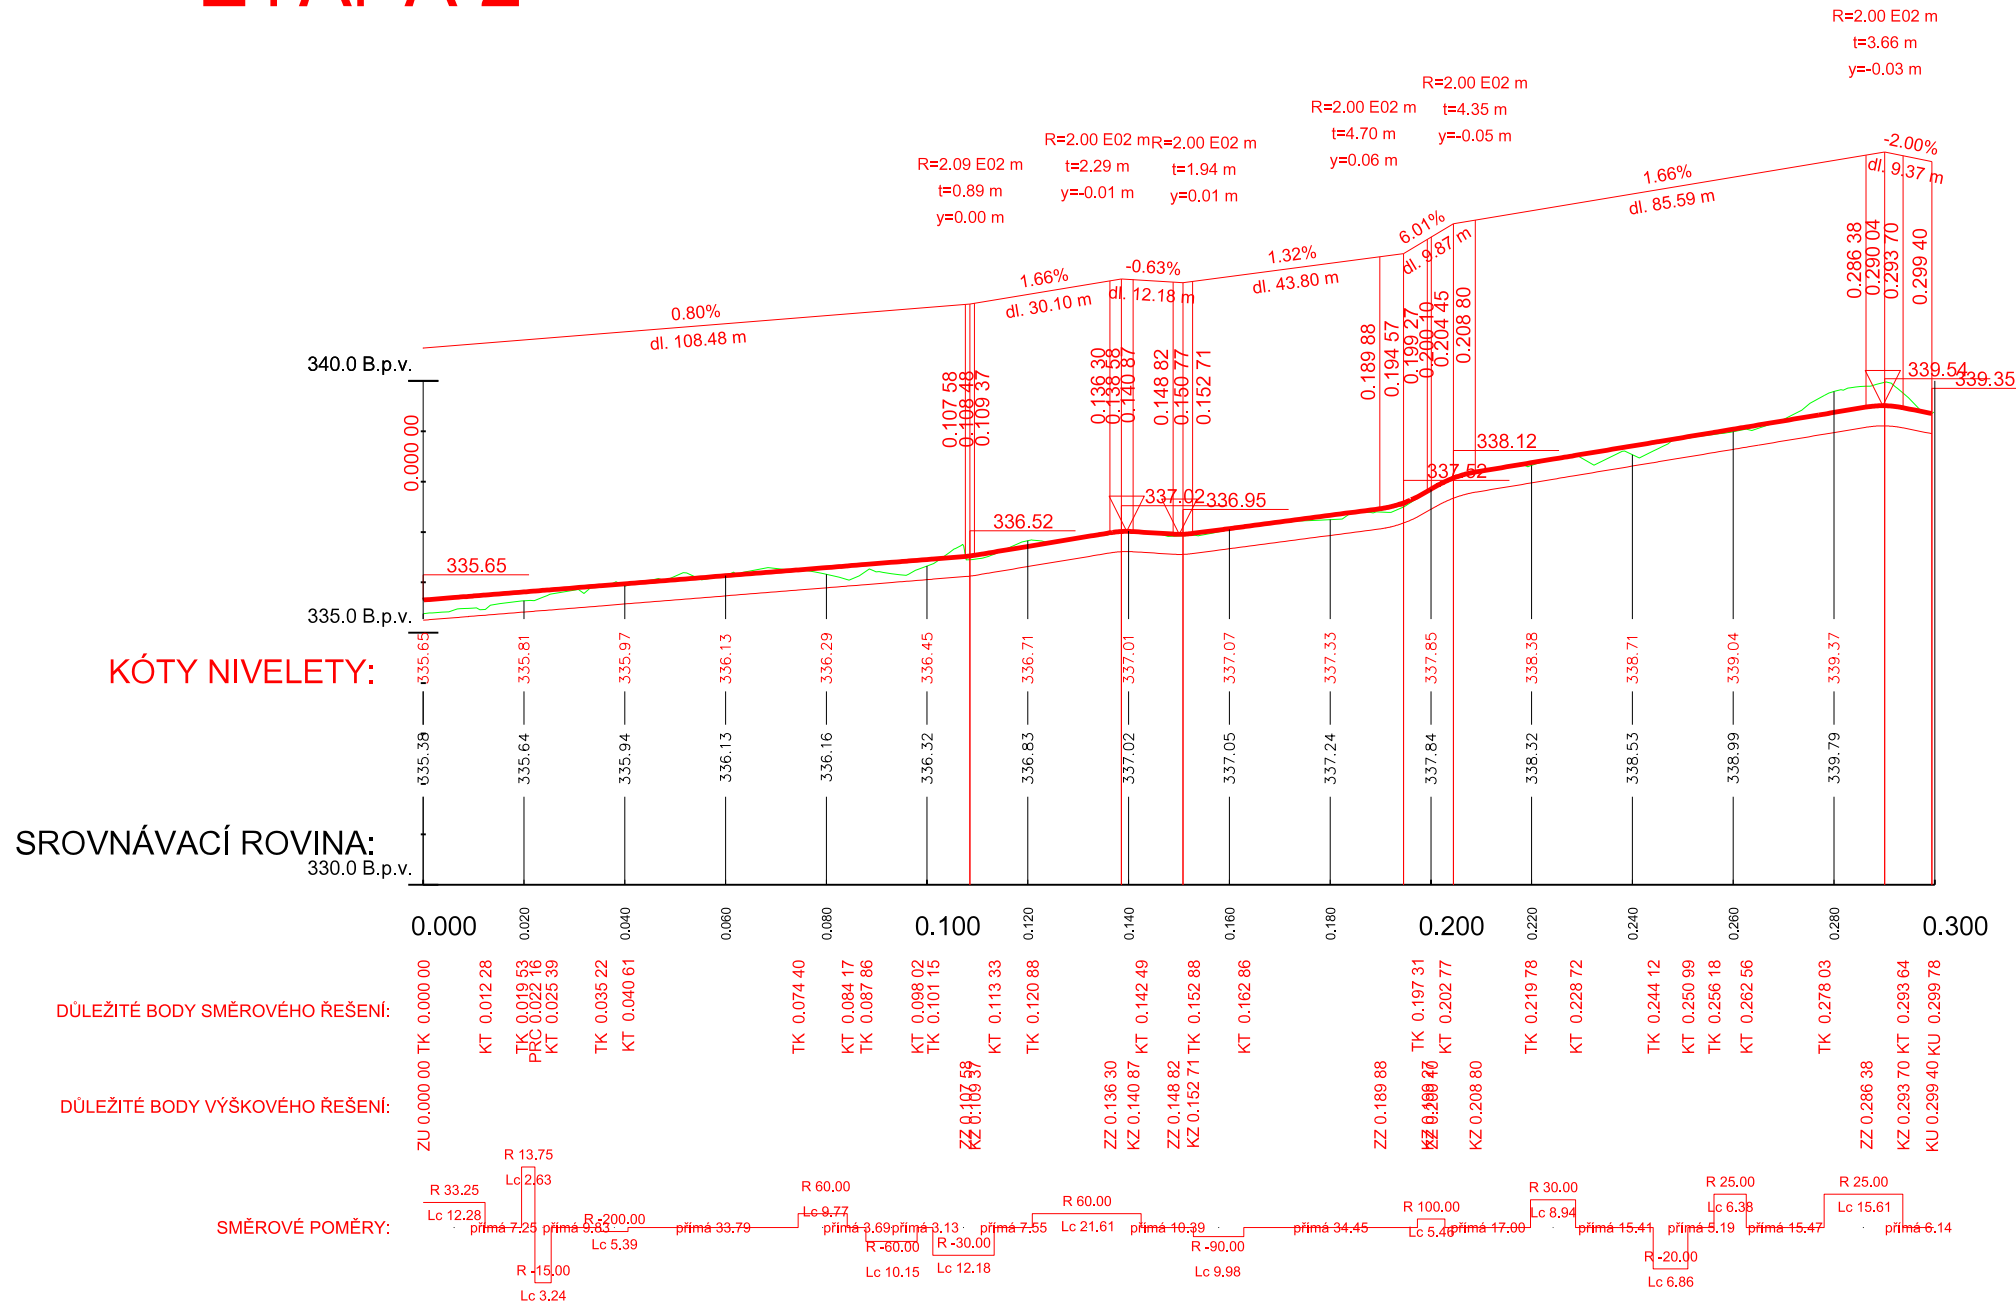

| | | | | | | | | |
|--|--|--|---------------------|--|---------------------|--|-----------------------|--|
| Zodp. projektant: | | | Vedoucí projektant: | | Vypracoval: | | Výškový systém: Bpv | |
| Ing. Martin Stöhr | | | Ing. Radek Pavlas | | Ing. Radek Pavlas | | VIA Designe | |
| Městský úřad: Bystřice pod Hostýnem | | | KrÚ: Zlínský | | Formát: | | 3 x A4 | |
| Zadavatel: Město Bystřice pod Hostýnem | | | Datum: | | Číslo zakázky: | | VIII/2018 | |
| Akce: | | | Číslo zakázky: | | Měřítka: | | VD04118 | |
| | | | | | Stupeň dokumentace: | | 1 : 1500/10 | |
| | | | | | Výtisk číslo: | | | |
| Příloha: | | | Příloha číslo: | | D 1.1.2.b | | | |