




PREČERPÁVACIA ŠACHTA KLARTEC PS 1630-3.50  
REZ

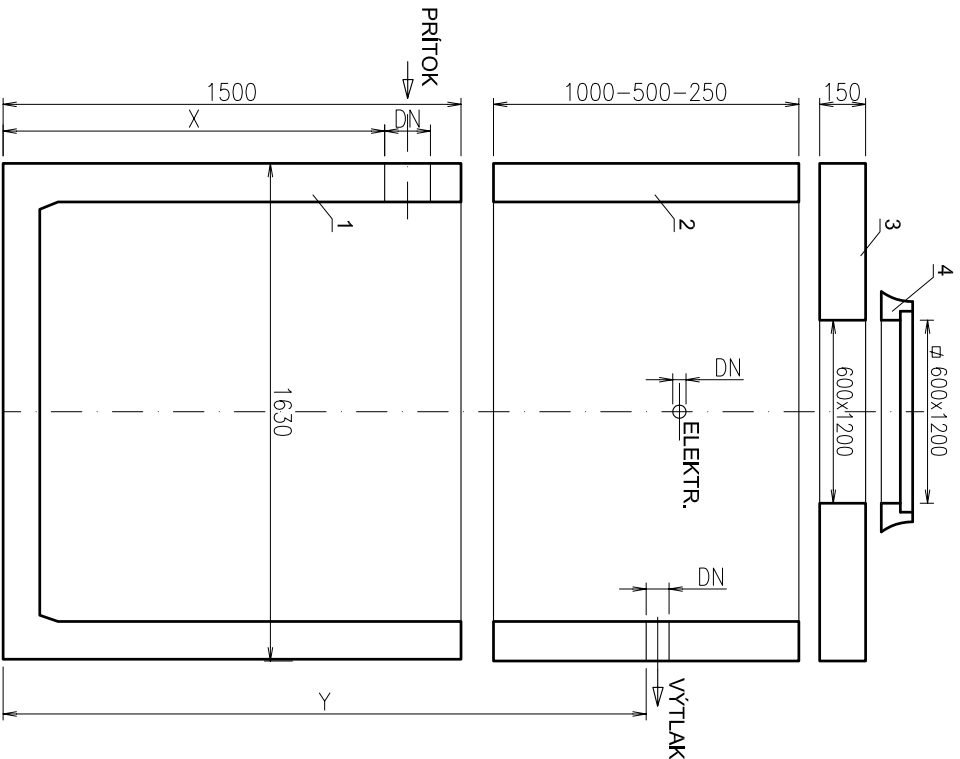


ODLUČOVAČ TUKOV PURECO PARCO C-2  
REZ

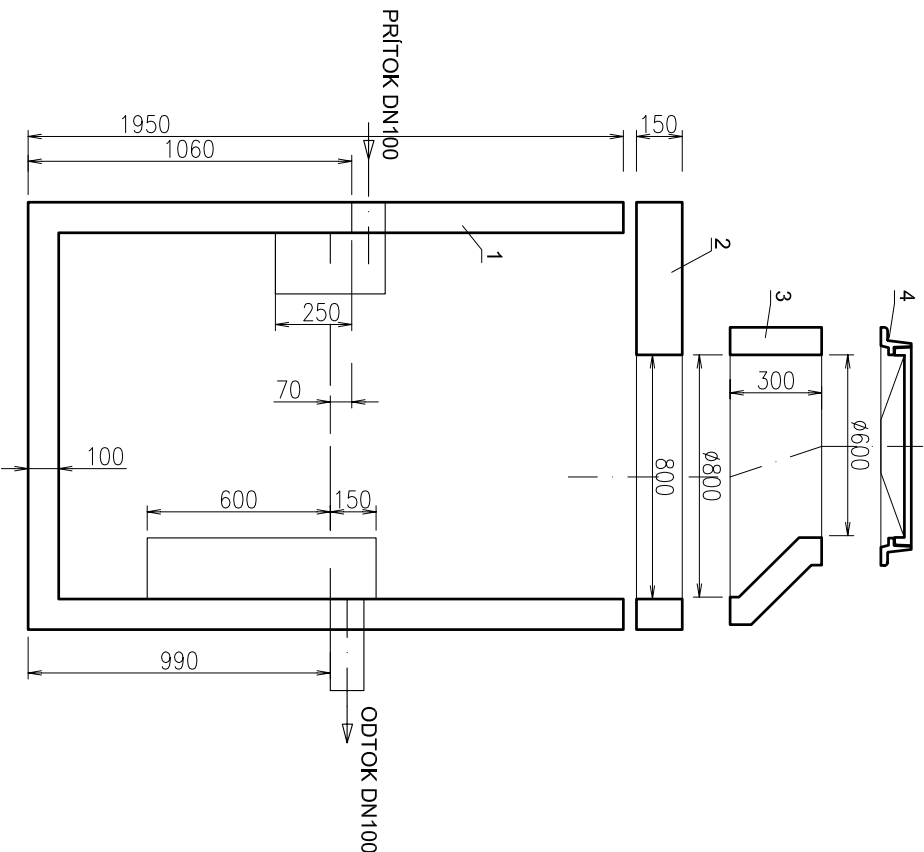


ODLUČOVAČ TUKOV PURECO PARCO C-2  
REZ

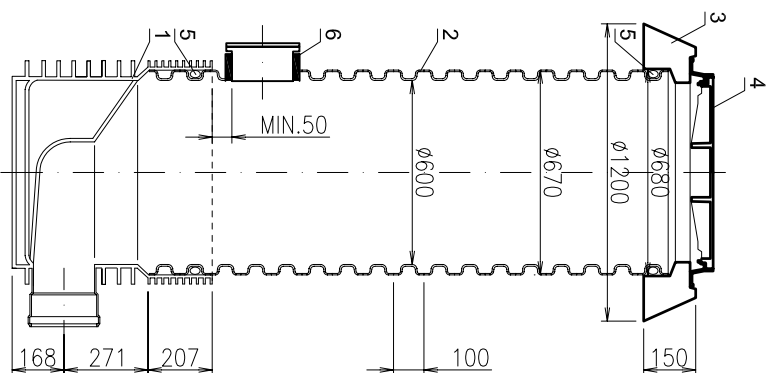


PÔDORYS

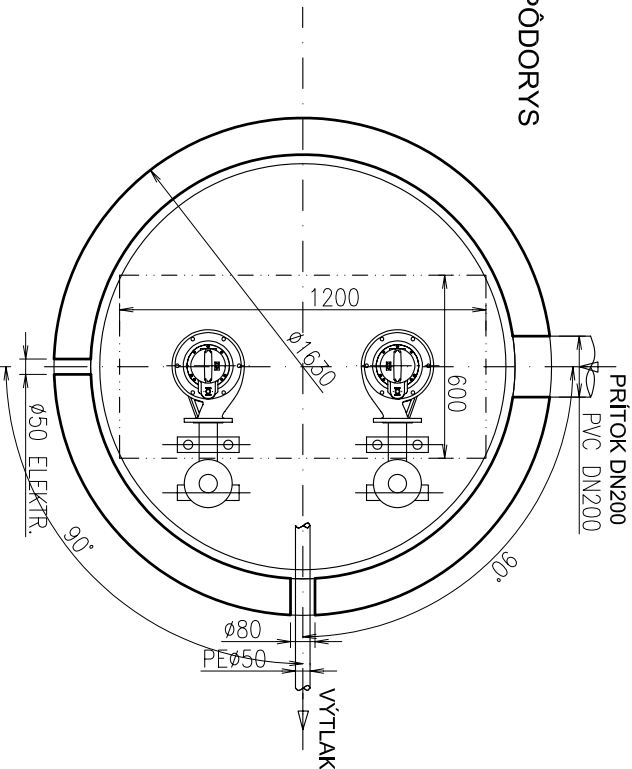

PÔDORYS

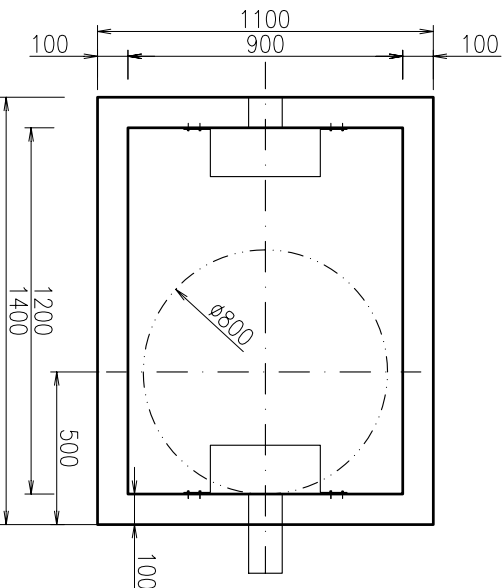

PÔDORYS

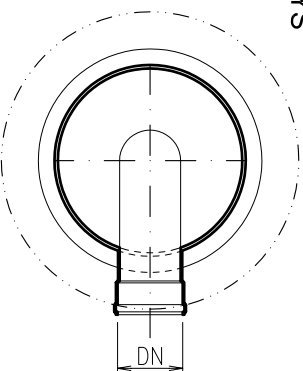

POPIS RŠ:

- 1 ŠACHTOVÉ DNO KONCOVÉ TEGRA600/DN200
- 2 ŠACHTOVÁ RÚRA TEGRA600 (REZANIE NA POŽADOVANÚ VÝŠKU)
- 3 BETÓN. ROZNAŠAČI PRSTENEC TEGRA600
- 4 POKLOP KOMPOZITNÝ DN600 B125KN
- 5 TESNENIE
- 6 IN-SITU SPOJKA DN200 (DODATOČNÉ NÁPOJENIE)

POPIS PČS:


- 1 BETÓNOVÁ NÁDRŽ
- 2 BETÓNOVÁ SKRUŽ
- 3 BETÓNOVÁ STROPNÁ DOSKA
- 4 POKLOP OCELOVÝ 600x1200mm

POZNÁMKA:

PRÉSTUPOVÝ OTVOR SA ŠPECIFIKUJE PODĽA KONKRÉTNEJ STAVBY !

POPIS LT:

- 1 BETÓNOVÁ NÁDRŽ
- 2 BETÓNOVÁ STROPNÁ DOSKA
- 3 BETÓN. SKRUŽ ASZ 80/60/30 L
- 4 POKLOP KOMPOZITNÝ DN600 B125KN

HLAVNÝ PROJEKTANT		ZODP. PROJEKTANT	VPRACOVAL	<div><div><b>Ing. Peter MOLNÁR</b> projektovanie a inžinierska diagnostika vodohospodárskych stavieb a v oblasti TZB Rádovno 16., Lúčenec tel.č.:0905 / 247 857</div></div>	
Ing. Attila Farkaš		Ing. Molnár Peter			
INVESTOR: Domov dôchodcov a domov sociálnych služieb Terany 1, Terany 1, 962 68 Honlanske Tesáre					
STAVBA: <b>DD a DSS Terany - novostavba ubytovacieho bloku</b> <b>Terany, p.č.:44/1,44/3,44/8,44/9,44/10,794/12,794/10</b>					
OBJEKT: SO-04: Kanalizácia spoločná, tuková a lapač tuku, tlaková kanalizačná prípojka					
OBSAH: Detail - ORL, RŠ3 a PČS		MIERKA: M1:50		Č.VÝKR.: <b>04</b>	