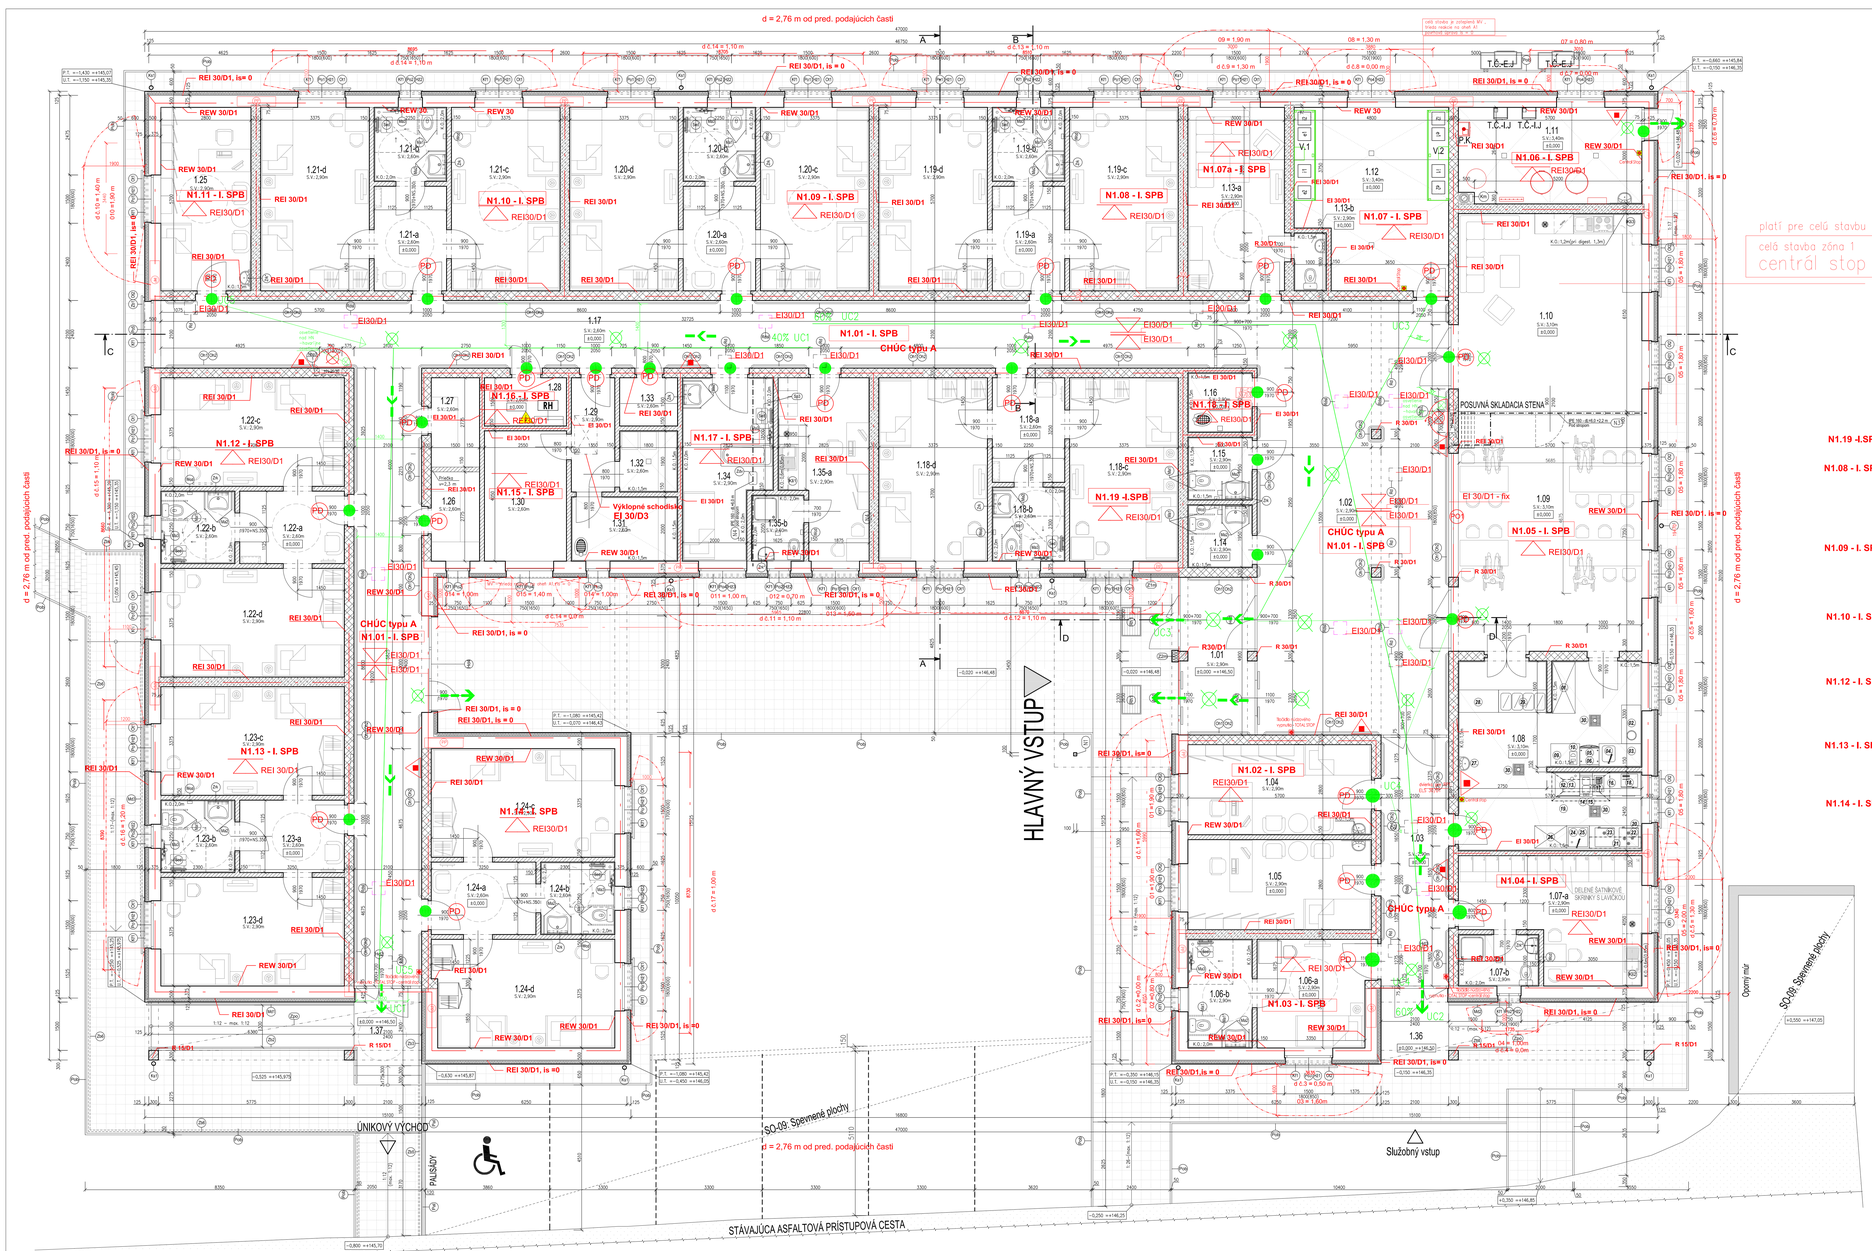

LEGENDA MIESTNOSTÍ:

č.M.	Účel miestnosti	Plocha (m²)	Podlaha – Sokel	Ozn.	Úprava povrchov – Stĺpy	Úprava povrchov – Strop	Poznámka
1.01	Zádverie	11,20	Protišmyk. keramic. dlažba – Keram. sokel + 0,1m	P3(KH/B)	Vnútorná stierka hladká + A,M*	SDK podhľad kazetový – Sp1-D	
1.02	Vstupná hala	82,85	Protišmyk. keramic. dlažba – Keram. sokel + 0,1m	P3(KH)	Vnútorná stierka hladká + A,M*	SDK podhľad kazetový – Sp1-D	Otravuvzd.umývateľný nátter vr1,5 m
1.03	Chodba	16,25	Protišmyk. keramic. dlažba – Keram. sokel + 0,1m	P3(KH)	Vnútorná stierka hladká + A,M*	SDK podhľad hladký – Sp1-D	Masky s ochranou stien-ORIT a ODIO
1.04	Miestnosť pre sociálnu pracovníčku	15,85	PVC podlaha – linoleum PVC sivé	P3	Vnútorná stierka hladká + keram. obklad – A,B	SDK podhľad kazetový – Sp2	Keram. obklad po vr1,5m, umývateľ. v r. 1,5m,
1.05	Terapeutická miestnosť	15,85	PVC podlaha – linoleum PVC sivé	P3	Vnútorná stierka hladká + keram. obklad – A,B	SDK podhľad kazetový – Sp2	
1.06-a	Izolačka	11,55	PVC podlaha – linoleum PVC sivé	P3	Vnútorná stierka hladká – A,	SDK podhľad kazetový – Sp2	
1.06-b	Kúpeľňa pre izolačku	6,75	Protišmyk. keram. dlažba – Keram. sokel + 0,1m	P3(KH/B)	Vnútorná stierka hladká + keram. obklad – A,P	SDK podhľad kazetový – Sp2	Keram.obklad vr=2,0m
1.07-a	Sprcha – personál	18,45	PVC podlaha – linoleum PVC sivé	P3	Vnútorná stierka hladká + keram. obklad – A,P	SDK podhľad kazetový – Sp2	Keram. obklad po vr1,5m, umývateľ. v r. 1,5m, (parapet 0,6m)
1.07-b	Kúpeľňa pre personál	4,00	Protišmyk. keram. dlažba – Keram. sokel + 0,1m	P3(KH/B)	Vnútorná stierka hladká + keram. obklad – A,P	SDK podhľad kazetový – Sp2	Keram.obklad vr=2,0m
1.08	Výťahy jedu	33,00	Protišmyk. keram. dlažba – Keram. sokel + 0,1m	P3(KH/B)	Vnútorná stierka hladká + keram. obklad – A,B	SDK podhľad kazetový – Sp2	Keram.obklad vr=1,5m
1.09	Jedáleň	41,90	PVC podlaha – linoleum PVC sivé	P3	Vnútorná stierka hladká + keram. obklad – A,P	SDK podhľad kazetový – Sp2	Otravuvzd.umývateľný nátter vr1,5 m
1.10	Spoločenská miestnosť	35,60	PVC podlaha – linoleum PVC sivé	P3	Vnútorná stierka hladká + keram. obklad – A,P,B	SDK podhľad kazetový – Sp2	Keram.obklad po vr.1,5m, umývateľ. v r. 1,5m, Otravuvzd.nátter vr1,5m
1.11	Kotolňa	16,80	Protišmyk. keram. dlažba – Keram. sokel + 0,1m	P3(KH)	Vnútorná stierka hladká – A,	Vnútorná stierka hladká – C,	Keram. obklad po umývateľ. v r. 1,5m,
1.12	Technické miestnosť	25,10	Protišmyk. keram. dlažba – Keram. sokel + 0,1m	P3(KH)	Vnútorná stierka hladká – A,	Vnútorná stierka hladká – C,	
1.13-a	Miestnosť pre návštevy	17,10	PVC podlaha – linoleum PVC sivé	P3	Vnútorná stierka hladká – A,	SDK podhľad kazetový – Sp2	
1.13-b	WC pre návštevy	1,80	Protišmyk. keram. dlažba –	P3(KH/B)	Vnútorná stierka hladká + keram. obklad – A,B	SDK podhľad kazetový – Sp2	Keram.obklad vr=1,5m
1.14	Bezbariérové WC – MUŽI	3,30	Protišmyk. keram. dlažba –	P3(KH/B)	Vnútorná stierka hladká + keram. obklad – A,B	SDK podhľad kazetový – Sp2	Keram.obklad vr=1,5m
1.15	Bezbariérové WC – ŽENY	3,90	Protišmyk. keram. dlažba –	P3(KH/B)	Vnútorná stierka hladká + keram. obklad – A,B	SDK podhľad kazetový – Sp2	Keram.obklad vr=1,5m
1.16	West. pre upratovačku	3,70	Protišmyk. keram. dlažba –	P3(KH/B)	Vnútorná stierka hladká + keram. obklad – A,B	SDK podhľad kazetový – Sp2	Keram.obklad vr=1,5m
1.17	Chodba	110,35	PVC podlaha – linoleum PVC sivé	P3	Vnútorná stierka hladká – A,	SDK podhľad hladký – Sp1-D	Otravuvzd. nátter vr1,5m Masky s ochranou stien-ORIT a ODIO
1.18-a	Predsieň	7,30	PVC podlaha – linoleum PVC sivé	P3	Vnútorná stierka hladká – A,	SDK podhľad kazetový – Sp2	
1.18-b	Kúpeľňa	5,20	Protišmyk. keram. dlažba –	P3(KH/B)	Vnútorná stierka hladká + keram. obklad – A,B	SDK podhľad kazetový – Sp2	Keram.obklad vr=2,0m
1.18-c	Izba pre 2 osoby	19,25	PVC podlaha – linoleum PVC sivé	P3	Vnútorná stierka hladká – A,	Vnútorná stierka hladká – C,	
1.18-d	Izba pre 2 osoby	19,25	PVC podlaha – linoleum PVC sivé	P3	Vnútorná stierka hladká – A,	Vnútorná stierka hladká – C,	
1.19-a	Predsieň	7,30	PVC podlaha – linoleum PVC sivé	P3	Vnútorná stierka hladká – A,	SDK podhľad kazetový – Sp2	
1.19-b	Kúpeľňa	5,20	Protišmyk. keram. dlažba –	P3(KH/B)	Vnútorná stierka hladká + keram. obklad – A,B	SDK podhľad kazetový – Sp2	Keram.obklad vr=2,0m
1.19-c	Izba pre 2 osoby	19,25	PVC podlaha – linoleum PVC sivé	P3	Vnútorná stierka hladká – A,	Vnútorná stierka hladká – C,	
1.19-d	Izba pre 2 osoby	19,25	PVC podlaha – linoleum PVC sivé	P3	Vnútorná stierka hladká – A,	Vnútorná stierka hladká – C,	
1.20-a	Predsieň	7,30	PVC podlaha – linoleum PVC sivé	P3	Vnútorná stierka hladká – A,	SDK podhľad kazetový – Sp2	
1.20-b	Kúpeľňa	5,20	Protišmyk. keram. dlažba –	P3(KH/B)	Vnútorná stierka hladká + keram. obklad – A,B	SDK podhľad kazetový – Sp2	Keram.obklad vr=2,0m
1.20-c	Izba pre 2 osoby	19,25	PVC podlaha – linoleum PVC sivé	P3	Vnútorná stierka hladká – A,	Vnútorná stierka hladká – C,	
1.20-d	Izba pre 2 osoby	19,25	PVC podlaha – linoleum PVC sivé	P3	Vnútorná stierka hladká – A,	Vnútorná stierka hladká – C,	
1.21-a	Predsieň	7,30	PVC podlaha – linoleum PVC sivé	P3	Vnútorná stierka hladká – A,	SDK podhľad kazetový – Sp2	
1.21-b	Kúpeľňa	5,20	Protišmyk. keram. dlažba –	P3(KH/B)	Vnútorná stierka hladká + keram. obklad – A,B	SDK podhľad kazetový – Sp2	Keram.obklad vr=2,0m
1.21-c	Izba pre 2 osoby	19,25	PVC podlaha – linoleum PVC sivé	P3	Vnútorná stierka hladká – A,	Vnútorná stierka hladká – C,	
1.21-d	Izba pre 2 osoby	19,25	PVC podlaha – linoleum PVC sivé	P3	Vnútorná stierka hladká – A,	Vnútorná stierka hladká – C,	
1.22-a	Predsieň	7,30	PVC podlaha – linoleum PVC sivé	P3	Vnútorná stierka hladká – A,	SDK podhľad kazetový – Sp2	
1.22-b	Kúpeľňa	5,20	Protišmyk. keram. dlažba –	P3(KH/B)	Vnútorná stierka hladká + keram. obklad – A,B	SDK podhľad kazetový – Sp2	Keram.obklad vr=2,0m
1.22-c	Izba pre 2 osoby	19,25	PVC podlaha – linoleum PVC sivé	P3	Vnútorná stierka hladká – A,	Vnútorná stierka hladká – C,	
1.22-d	Izba pre 2 osoby	19,25	PVC podlaha – linoleum PVC sivé	P3	Vnútorná stierka hladká – A,	Vnútorná stierka hladká – C,	
1.23-a	Predsieň	7,30	PVC podlaha – linoleum PVC sivé	P3	Vnútorná stierka hladká – A,	SDK podhľad kazetový – Sp2	
1.23-b	Kúpeľňa	5,20	Protišmyk. keram. dlažba –	P3(KH/B)	Vnútorná stierka hladká + keram. obklad – A,B	SDK podhľad kazetový – Sp2	Keram.obklad vr=2,0m
1.23-c	Izba pre 2 osoby	19,25	PVC podlaha – linoleum PVC sivé	P3	Vnútorná stierka hladká – A,	Vnútorná stierka hladká – C,	
1.23-d	Izba pre 2 osoby	19,25	PVC podlaha – linoleum PVC sivé	P3	Vnútorná stierka hladká – A,	Vnútorná stierka hladká – C,	
1.24-a	Predsieň	7,30	PVC podlaha – linoleum PVC sivé	P3	Vnútorná stierka hladká – A,	SDK podhľad kazetový – Sp2	
1.24-b	Kúpeľňa	5,20	Protišmyk. keram. dlažba –	P3(KH/B)	Vnútorná stierka hladká + keram. obklad – A,B	SDK podhľad kazetový – Sp2	Keram.obklad vr=2,0m
1.24-c	Izba pre 2 osoby	19,25	PVC podlaha – linoleum PVC sivé	P3	Vnútorná stierka hladká – A,	Vnútorná stierka hladká – C,	
1.24-d	Izba pre 2 osoby	18,90	PVC podlaha – linoleum PVC sivé	P3	Vnútorná stierka hladká – A,	Vnútorná stierka hladká – C,	
1.25	Terapeutická miestnosť	15,85	PVC podlaha – linoleum PVC sivé	P3	Vnútorná stierka hladká + keram. obklad – A,B	SDK podhľad kazetový – Sp2	Keram. obklad po umývateľ. v r. 1,5m,
1.26	Sklad čistého prádla	4,15	PVC podlaha – linoleum PVC sivé	P3	Vnútorná stierka hladká + keram. obklad – A,B	SDK podhľad kazetový – Sp2	
1.27	Sklad zdravot. pomôcok	4,15	PVC podlaha – linoleum PVC sivé	P3	Vnútorná stierka hladká + keram. obklad – A,B	SDK podhľad kazetový – Sp2	
1.28	Rozvodňa	3,85	Antistatická PVC podlaha – lino typ: 582	P3	Vnútorná stierka hladká – A,	Vnútorná stierka hladká – C,	
1.29	Chodba	4,80	PVC podlaha – linoleum PVC sivé	P3	Vnútorná stierka hladká – A,	Vnútorná stierka hladká – C,	
1.30	Sklad občerstvých prvém.	10,35	PVC podlaha – linoleum PVC sivé	P3	Vnútorná stierka hladká – A,	SDK podhľad kazetový – Sp2	Keram. obklad po umývateľ. v r. 1,5m,
1.31	Zákonitam. miestnosť	6,80	Protišmyk. keram. dlažba – Keram. sokel + 0,1m	P3(KH/B)	Vnútorná stierka hladká + keram. obklad – A,B	SDK podhľad kazetový – Sp2	Keram.obklad vr=1,5m
1.32	Sklad špinavého prádla	3,40	Protišmyk. keram. dlažba –	P3(KH/B)	Vnútorná stierka hladká + keram. obklad – A,B	SDK podhľad kazetový – Sp2	Keram.obklad vr=1,5m
1.33	Invertár	2,70	PVC podlaha – linoleum PVC sivé	P3	Vnútorná stierka hladká – A,	SDK podhľad kazetový – Sp2	
1.34	Spoločná kúpeľňa	14,30	Protišmyk. keram. dlažba –	P3(KH/B)	Vnútorná stierka hladká + keram. obklad – A,P	Vnútorná stierka hladká-C + SDK sklad KO1 pre-SP1,2	Keram. obklad po vr=2,0m
1.35-a	Denná miestnosť - personálu	14,00	PVC podlaha – linoleum PVC sivé	P3	Vnútorná stierka hladká – A,	Vnútorná stierka hladká-C + SDK sklad KO1 pre-SP1,2	Keram. obklad po vr=2,0m (parapet 0,6m)
1.35-b	Kúpeľňa pre zdravo-personál	3,35	Protišmyk. keram. dlažba –	P3(KH/B)	Vnútorná stierka hladká + keram. obklad – A,P	SDK podhľad kazetový – Sp2	Keram.obklad vr=2,0m
1.36	Služobný vstup	7,40	Protišmyk. keram. dlažba – Keram. sokel + 0,1m	P4(KH/B)	Zdrojovací systém – 2\. 2Pz	Zdrojovací systém – 2Pz	
1.37	Chodba výtrel	15,70	Protišmyk. keram. dlažba – Keram. sokel + 0,1m	P4(KH/B)	Zdrojovací systém – 2\. 2Pz	Zdrojovací systém – 2Pz	

PODLAHOVÁ PLOCHA : 943,70 m²
ZASTAVANÁ PLOCHA : 1125,00 m²

POZNÁMKA:

- Požiarnouzávr dažde podľa účelu miestnosti:
  - kúpeľne v izbách, spoločná kúpeľňa – R15/B s relatívnym povrchom (napr. RAKO COLOR TMO – GRS/relief);
  - WC, umyt., kúpeľne zamest., výdajňa, vstupné schody, dávkarne-R11/B s relatívnym povrchom (napr.RAKO-TAURUS GRANIT-SRT/relief)
  - ostatné haly, chodby, – R10 hladký protišmyk(napr. RAKO TAURUS GRANIT-SR/hladký protišmyk)
- Podlahy v kúpeľniach sú na stenách vytiahnuté 20 cm nad podlahu.
- Podlaha v kúpeľniach sa nachádza o hrúbku zníženia 24 (kamenné podložie vo tvare spádu) až 1 (napr. Linoleum FORBO – MARMOLEUM REAL hr. 2,5 mm), a rozvodu rastú antistatické podlahy.
- Pred a podobný stupeň kúdeľnú schodiskového ramena, ako aj začiatok a koniec rampy musia byť farebne a povrchovou úpravou rozoznateľné od okolia podľa prílohy 1 vyhlášky MZV SR č. 532/2002 Z.z. v znení vyhlášky č. 259/2008 Z.z. a STN 73 4130.
- Pri prechode podláh z hrúbkovej na keramickú dlažbu použiť prechodové lišty, max. prevýšenie 20 mm.
- Obložkou podláh nesmú obsahovať dlažbovky po obvode podlahy v prípade podlahového technologických predpisov !!!

LEGENDA ZDRAVOTNÍCKYCH POMÔCOK A VYBAVENIA HYGIENICKÝCH PRIESTOROV A CHODIEB:

- (M1) – Skupné madlo (zelené) 80 cm, (výška madla 740–780mm, osová vzdialenosť madlá madlami 600mm) 3m madiel z WC – madlo kotvé do steny – osadiť podľa požiadaviek zákonu 532/2002 z.z. – vd. Výpis ostatných výrobkov
- (M2) – Skupné madlo (zelené) 80 cm, s držiakom toaletného papiera, (výška madla 740–780mm, osová vzdialenosť madlá madlami 600mm) – madlo kotvé do steny – osadiť podľa požiadaviek zákonu 532/2002 z.z – vd. Výpis ostatných výrobkov
- (M3) – Skupné madlo (zelené) – 35 cm (osadí jednosť z horiou hranou umývadla, vzdialenosť madiel madlom a madlami 600mm) – 3m madiel z umývadla – madlo kotvé do steny – osadiť podľa požiadaviek zákonu 532/2002 z.z – vd. Výpis ostatných výrobkov
- (M4) – Rovné madlo (zelené) – 60 cm (výška osadenia madla 750) – madlo kotvé do steny – osadiť podľa požiadaviek zákonu 532/2002 z.z – vd. Výpis ostatných výrobkov
- (M5) – Sprchovacia sedačka skupná montovaná na stenu (výška osadenia sedadla 500mm) – kotvé do steny – osadiť podľa požiadaviek zákonu 532/2002 z.z – vd. Výpis ostatných výrobkov
- (M6) – Otočné madlo na DN s otvorenou skrinkou, prístavi K,S vd. Výpis ostatných výrobkov
- (M7) – Držiak toaletného papiera – nerez
- (M8) – Nástenné madlo s ochranou stien proti poškodeniu z hrubšieho vrchom – madlo inštalovať do výšky 900 mm od podlahy – napr madlo 6032 Hrebíček od fy. Jc STEMEC – vd. Výpis ostatných výrobkov
- (M9) – Ochranné stien proti poškodeniu z hrubšieho vrchom – nástenný nárazník s výškou 127 mm a šírkou 50mm – napr. nárazník 5020 Bell od fy. Jc STEMEC – vd. Výpis ostatných výrobkov, 3m madiel z umývadla – napr nárazník 5020 Bell guard od fy. Jc STEMEC – vd. Výpis ostatných výrobkov
- (M10) – Strojné zahŕňacie zariadenie s kolujúcim systémom, nosnosť 175 kg, príslušenstvo vešiak, 1x vak kúpací vd. M. 1x vak kúpací vd. L

LEGENDA MATERIÁLOV:

- Obvodové múry hr. 375 mm z pórobetónových tvárnic hrúbky P3-400 napr. tvárnice YTONG UNIVERZAL PDK P3-450 (596x375x249) na tenkovrstvú murovaciu maltu, zdržanie priebeh múry pomocou zalievacích tvárnic hr. 300 mm hrubý P4-550 napr.tvárnice YTONG Start hr. 300 mm (598x300x249mm) na tenkovrstvú zalievaciu maltu priemerný hr. 25 mm (10–40 mm)
- Vnútorné nosné múry hr. 300 mm z pórobetónových tvárnic hrúbky P4-550, napr. tvárnice YTONG STATIK P4-550 (599x300x249) na tenkovrstvú murovaciu maltu, zdržanie priebeh múry pomocou zalievacích tvárnic hrúbky P4-550 napr.tvárnice YTONG Start hr. 300 mm (598x300x249mm) na tenkovrstvú zalievaciu maltu priemerný hr. 25 mm (10–40 mm)
- Vnútorné akustické deliace steny hr. 300 mm z vápenno-cementových tvárnic hrubých 15 –1,6 napr. tvárnice SILKA HML 300(15+1,6) (535x300/498) na tenkovrstvú murovaciu maltu, zdržanie priebeh múry pomocou zalievacích tvárnic hr. 300 mm hrubý P4-550 napr.tvárnice YTONG Start hr. 300 mm (598x300x249mm) na tenkovrstvú zalievaciu maltu priemerný hr. 25 mm (10–40 mm)
- Vnútorné priečky hr. 150 mm z pórobetónových tvárnic hrubý P2-500, napr. tvárnice YTONG KLASIK (598x150x249) na tenkovrstvú murovaciu maltu
- Železobetónové stĺpy 300 x 300 mm z betónu C 25/30 s výstužou 4 ø Ø14 (min. krytie výstuže 30mm), strmienky ø8/ø12/200mm po 200 mm rastrovanými, kotvené rámov – vd. Detail Stĺpika
- "Tat" –Spevnené plochy skalo budovy z betonových platní (typ podľa investora) – presné skladba – vd. Prehľa rezy
- "TEZ" – Spevnené plochy zo zámkovej dlažby (typ podľa skladbičkú) na prepojenie novým plôch so okolitými chodníkmi – presné skladba – vd. Prehľa rezy
- "Vzt." – Jednopresklenná kanál ø 180 mm s vložkovou bachtou 360 x 480 mm a kovaničným zámkom. – kompl vrátane príslušenstva (prehrievacej kanínovej plášť, sítotlačí zápresu, ... napr. komín Schiedel Rondo1 ABS 18L = napojenie kanínu vd. Detail Odvodné zakrytenia

Projektant "ing. Attila Fainkaš – Projektovanie stavieb" je majiteľom autorských práv pre tento projekt. Kopírovanie, alebo použitie projektu alebo jeho častí pre iné účely, ako stanoví zák. bez písomného súhlasu projektanta je trestné v zmysle zákona č. 185/2015 Z.z.

5.		
4.		
3.		
2.		
1.		
	POPIS ZMENY	VYPRACOVAL

ZMENY DOKUMENTÁCIE

ENERGETICKÝ PROJEKTANT:	ING. ATTILA FAINKAŠ	
ZODPOVEDNÝ PROJEKTANT: PBS:	ING. Miroslav Molnár	
VYPRACOVAL: PBS:	ING. Miroslav Molnár	
INVESTOR:	Domov dôchodcov a domov sociálnych služieb Terany 1, Terany 1, 962 68 Hontianske Tesáre	
STAVBA:	DD a DSS Terany - novostavba zdravotného bloku Terany , p.č.:447,449,448,449,447/2,784/2,784/10	
OBJEKT:	SO-01: Vlastný objekt - Protipožiarna bezpečnosť stavby	
ČASŤ:	Podorys prízemia	

DÁTUM: 06/2022
ÚTVAR: 07/2023
FORMÁT: A x A4
MIERKA: 1:50
ČÍSLO: 01.
SP/RP

1600 x 891 mm