


F-09 Hlavné ochranné pospájanie RP1

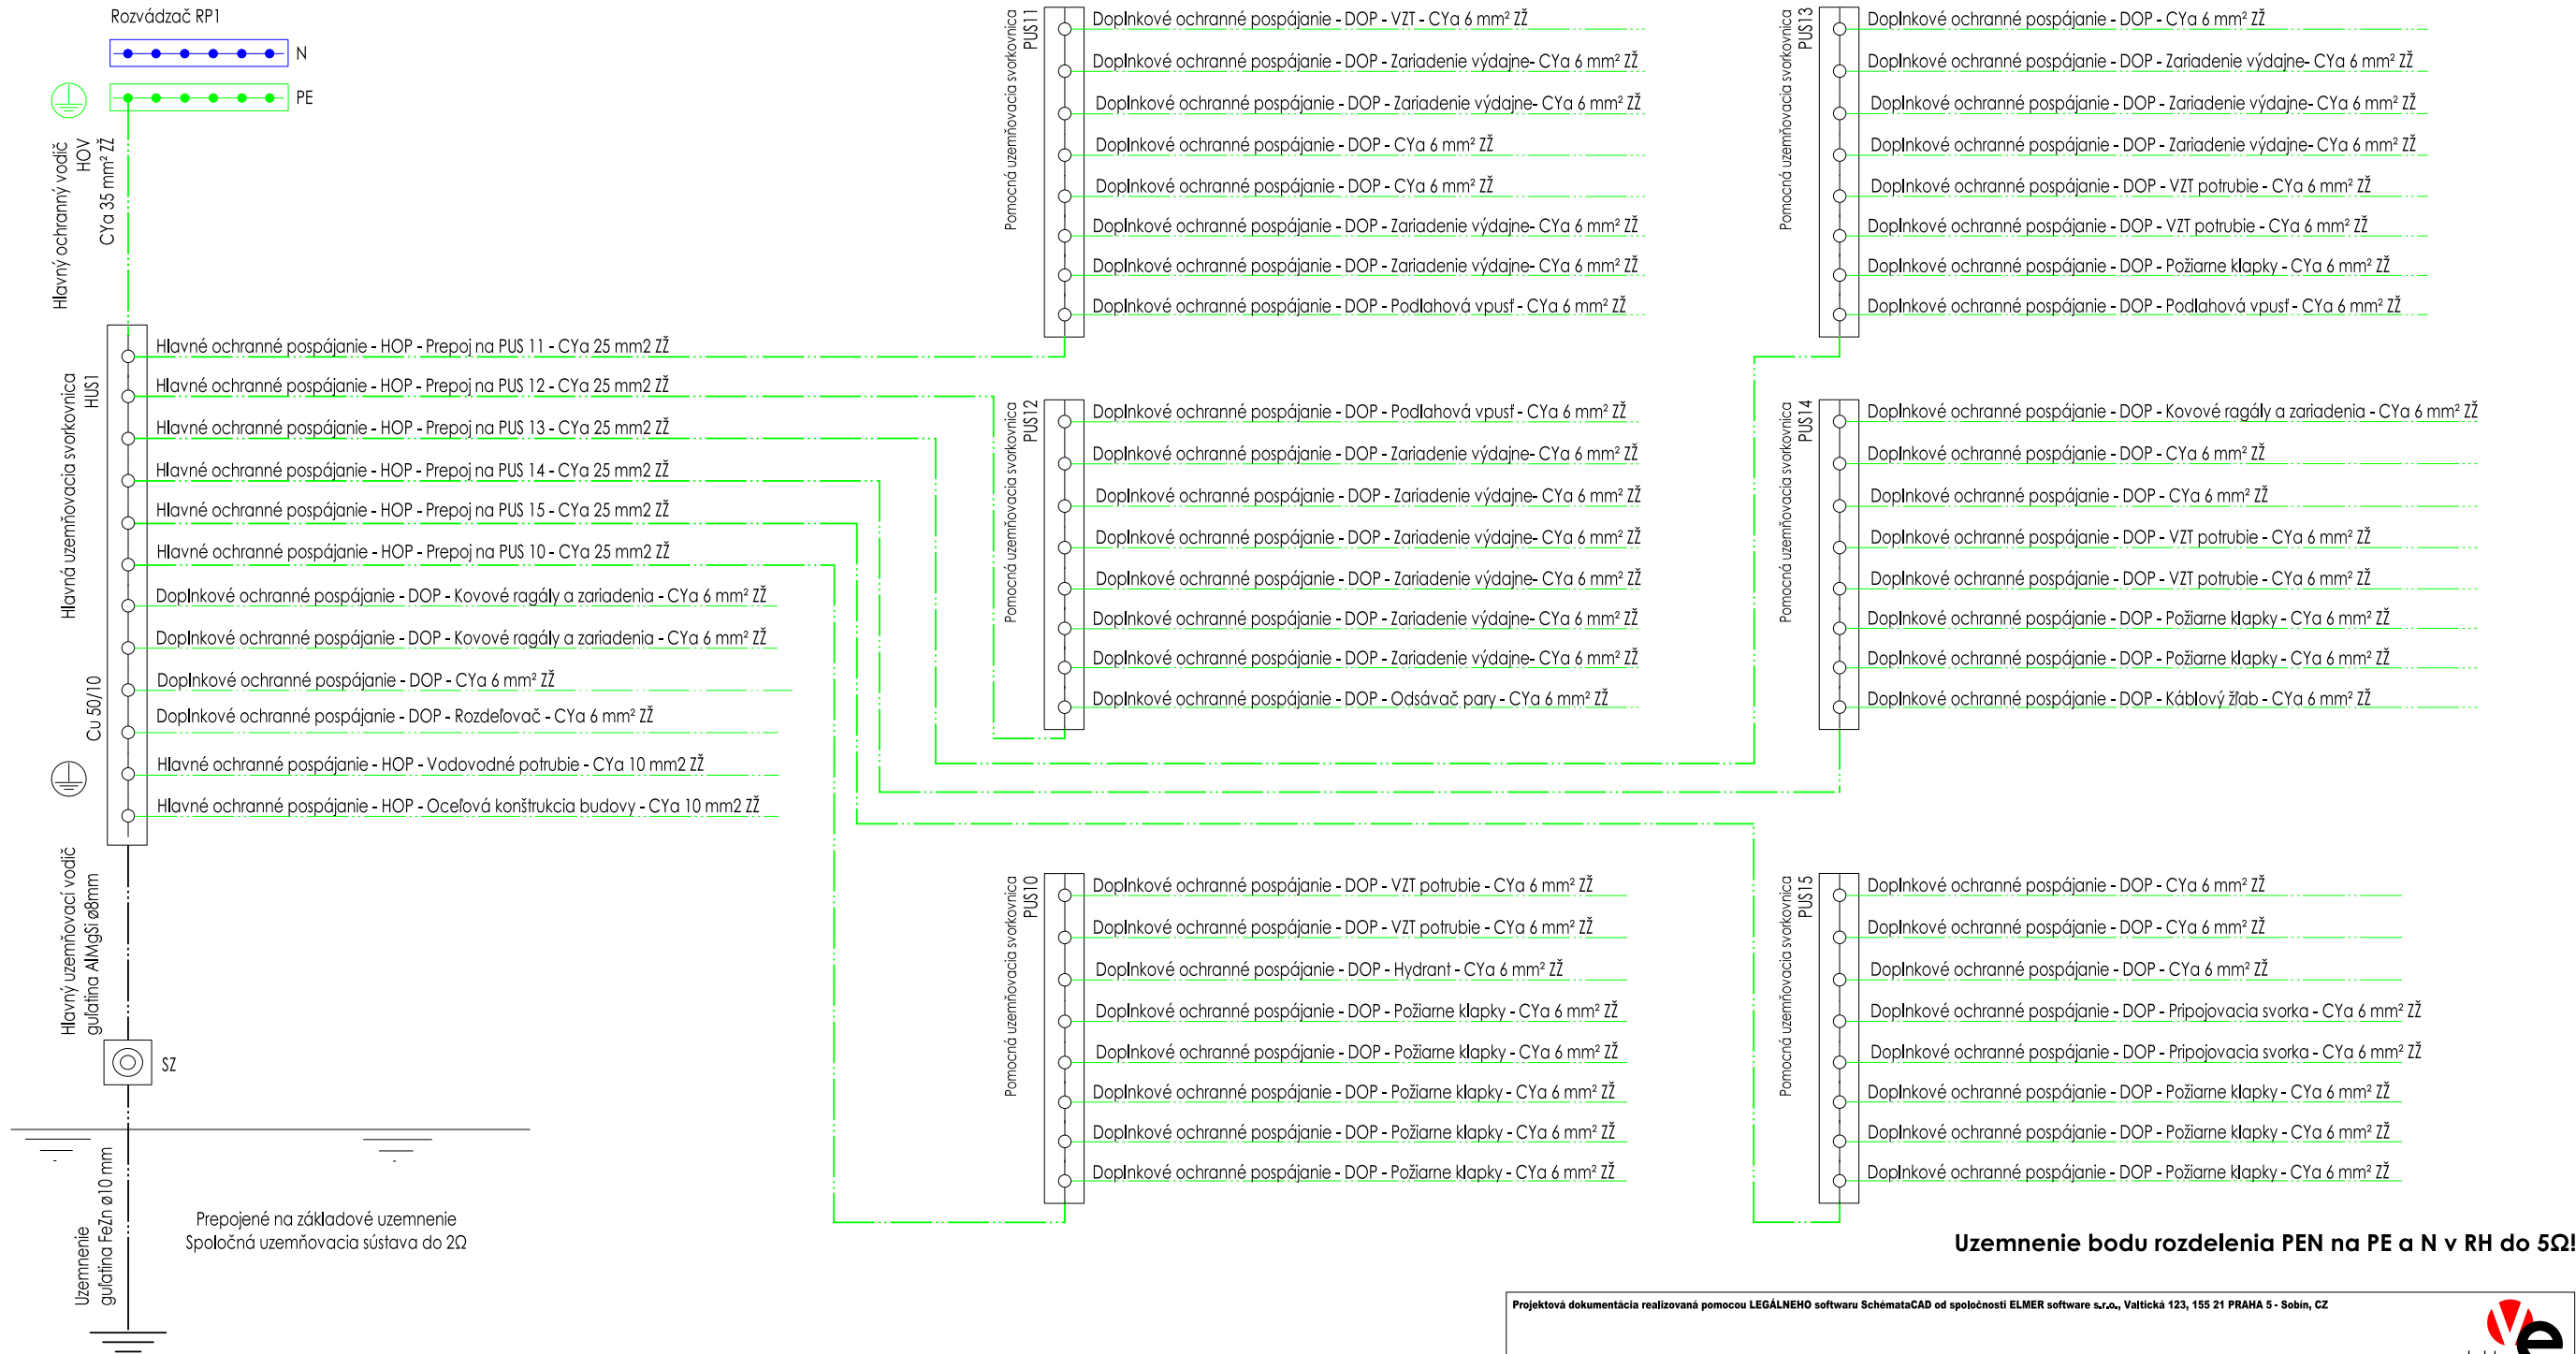

Uzemnenie bodu rozdelenia PEN na PE a N v RH do 5Ω!

Projektová dokumentácia realizovaná pomocou LEGÁLNEHO softwaru SchémataCAD od spoločnosti ELMER software s.r.o., Valtická 123, 155 21 PRAHA 5 - Sobín, CZ



VARGA ELEKTRO s.r.o., L. Podjavorinskej 1061, 984 01 Lučenec, +421 908 166 664, [vargaelektro@vargaelektro.eu](mailto:vargaelektro@vargaelektro.eu)

DD a DSS Terany - novostavba ubytovacieho bloku

NÁZOV STAVBY			
INVESTOR	Domov dôchodcov a domov sociálnych služieb Terany 1, Terany 1, 962 68 Hontianske Tesáre		
MIESTO STAVBY	Kraj: Banskobystrický, okr.: Krupina, obec: Terany		
PARCELA	k.ú.: Horné Terany, p.č.:44/1,44/3,44/8,44/9,44/10,794/12,794/10		

SP / RP

STUPEŇ			
AUTOR NÁVRHU	ING. ATTILA FARKÁŠ	FORMÁT	420x297
PROJEKTANT PROFESIE	Bc. Stanislav VARGA	DÁTUM	08/2023
VYPRACOVAL	Bc. Stanislav VARGA	MIERKA	-
OBSAH	F. Elektroinštalácie – silnoprúd	ČÍSLO ZÁKAZKY	23.08.07

ČASŤ	F-09 Hlavné ochranné pospájanie RP1	ČÍSLO VÝKRESU	F-09
------	-------------------------------------	---------------	------

