
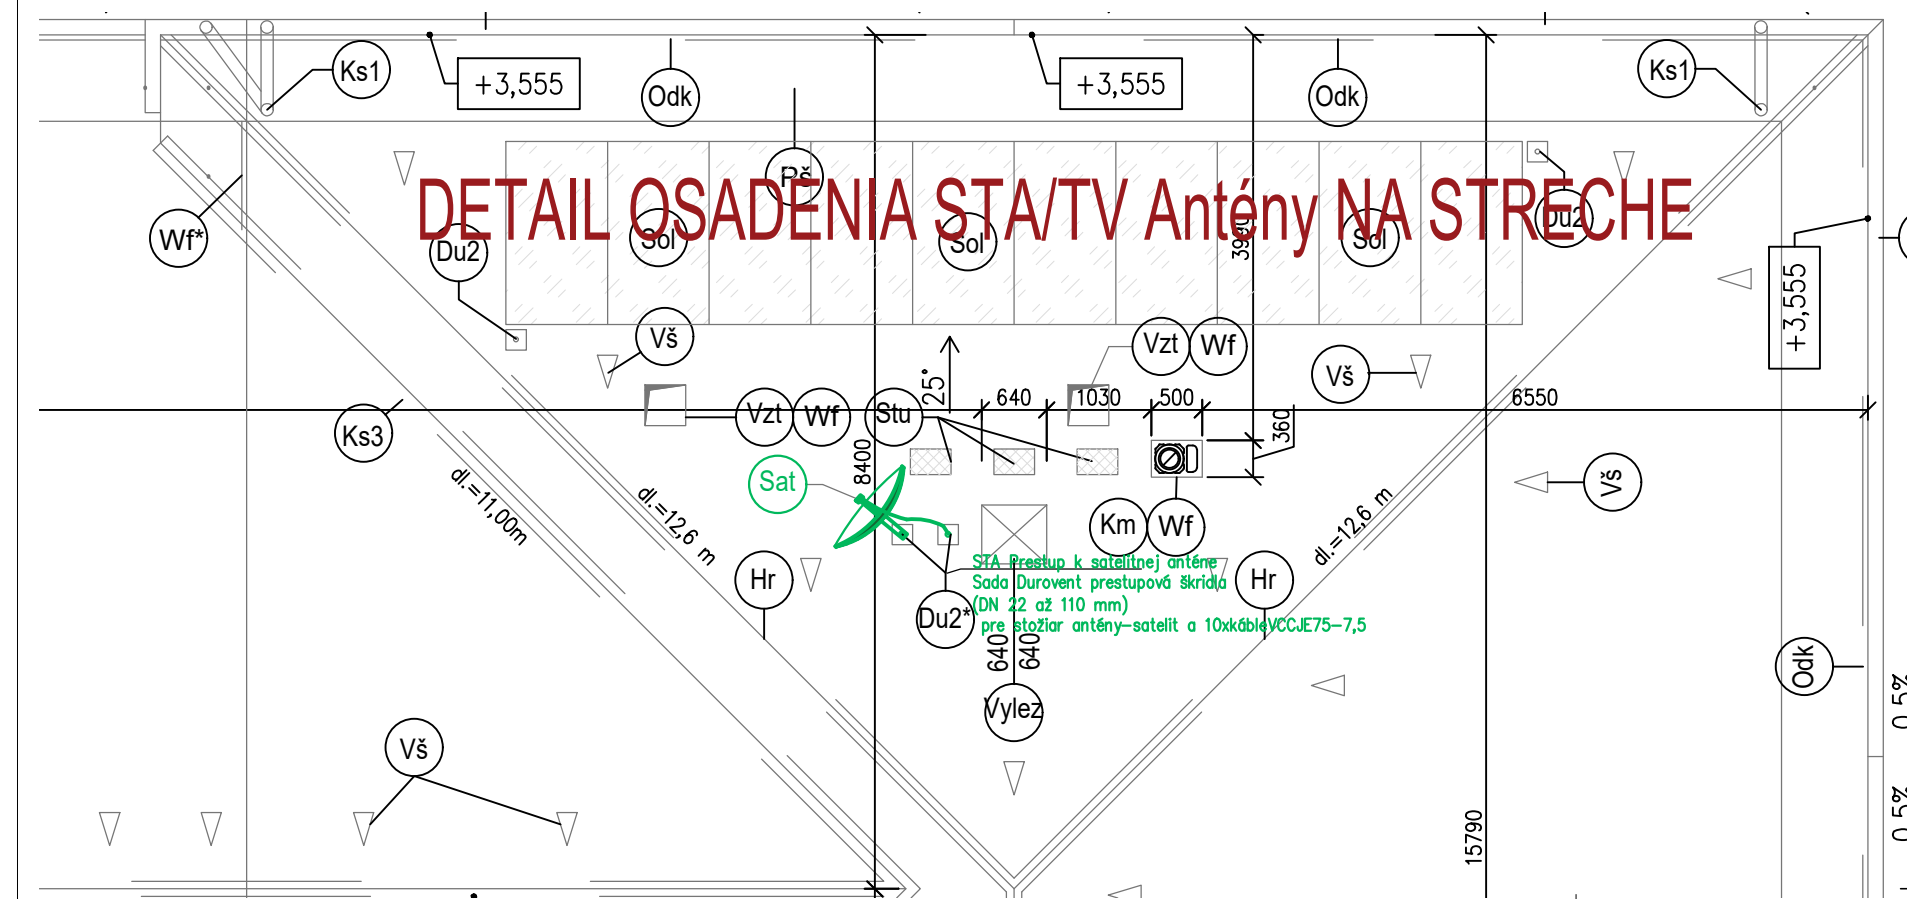


G-02 Slaboprúd-Vnútné a vonkajšie rozvody 1.NP

LEGENDA MIESTNOSTÍ:								
	Č.M.	Účel miestnosti	lux		Č.M.	Účel miestnosti	lux	
Ubytovacia bunka č.1	1.01	Záberie	100	Ubytovacia bunka č.4	1.21-a	Predsieň	100	
	1.02	Vstupná hala	100		1.21-b	Kúpeľňa	200	
	1.03	Chodba	100		1.21-c	izba pre 2 osoby	300	
	1.04	Miestnosť pre sociálne pracovníka	500		1.21-d	izba pre 2 osoby	300	
	1.05	Terapeutická miestnosť	500		1.22-a	Predsieň	100	
	1.06-a	Izolácia	300	Ubytovacia bunka č.5	1.22-b	Kúpeľňa	200	
	1.06-b	Kúpeľňa pre izoláciu	200		1.22-c	izba pre 2 osoby	300	
	1.07-a	Šatňa - personál	200		1.22-d	izba pre 2 osoby	300	
	1.07-b	Kúpeľňa pre personál	200		1.23-a	Predsieň	100	
	1.08	Výstavná jedla	500		1.23-b	Kúpeľňa	200	
	1.09	Jedáleň	200	Ubytovacia bunka č.6	1.23-c	izba pre 2 osoby	300	
	1.10	Spoločenská miestnosť	200		1.23-d	izba pre 2 osoby	300	
	1.11	Kotlík	100		1.24-a	Predsieň	100	
	1.12	Technická miestnosť	200		1.24-b	Kúpeľňa	200	
	1.13-a	Miestnosť pre návštevy	300		1.24-c	izba pre 2 osoby	300	
	Ubytovacia bunka č.2	1.13-b	WC pre návštevy	200	Ubytovacia bunka č.7	1.24-d	izba pre 2 osoby	300
		1.14	Bezbarierové WC – MUŽ	200		1.25	Terapeutická miestnosť	500
1.15		Bezbarierové WC – ŽENY	200	1.26		Spoločenská miestnosť	200	
1.16		Miest. pre upratovačku	200	1.27		Spoločenská miestnosť	300	
1.17		Chodba	100	1.28		Rozvážka	200	
1.18-a		Predsieň	100	Ubytovacia bunka č.8	1.29	Chodba	100	
1.18-b		Kúpeľňa	200		1.30	Spoločenská miestnosť	300	
1.18-c		izba pre 2 osoby	300		1.31	Dekant., miestnosť	500	
1.18-d		izba pre 2 osoby	300		1.32	Spoločenská miestnosť	300	
1.19-a		Predsieň	100		1.33	inventár	300	
1.19-b		Kúpeľňa	200	Ubytovacia bunka č.9	1.34	Spoločenská miestnosť	200	
1.19-c		izba pre 2 osoby	300		1.35-a	Dekant. miestnosť zdravotníc, personálu	200	
1.19-d		izba pre 2 osoby	300		1.35-b	Kúpeľňa pre zdravotníc, personál	200	
1.20-a		Predsieň	100		1.36	Spoločenská miestnosť	200	
1.20-b		Kúpeľňa	200		1.37	Spoločenská miestnosť	200	
1.20-c		izba pre 2 osoby	300					
1.20-d		izba pre 2 osoby	300					

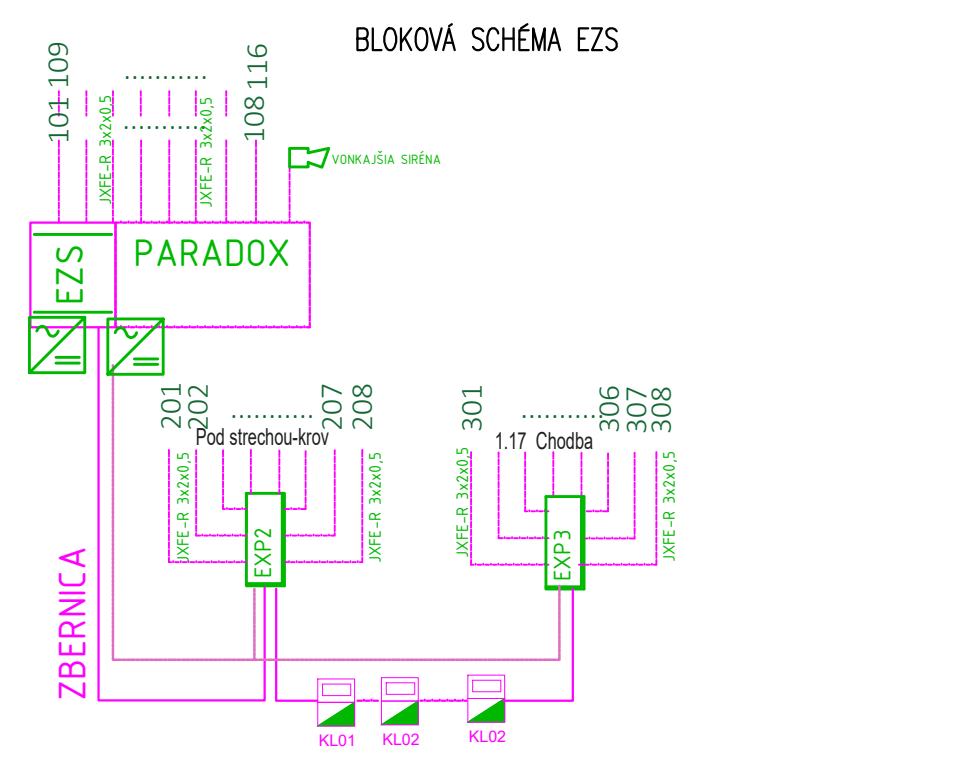

- LEGENDA SLABOPRÚDOVÝCH SYSTÉMOV:
- SKRINIA CENTRÁLNY STRUKTUROVANEJ KABELAŽE 19" RACK 42U/600
 - SKRINIA PODRUŽNÝCH CENTRÁL SK, EZS, EPS, STV, PR
 - ZÁSUVKA PC/DAT 2R/4SCATEA V KRABICI KU68 V=60cm
 - UNIVERZÁLNE DÁTOVÉ A IP-TEL ROZVODY
 - ZÁSUVKA 1R/4S CAT5A - TEL/WIFI V=60 (240)cm
 - PRECHOD POD OMIETKOU
 - V TRUBKE FX25 DO KRABICE KU68
 - KRABICA KU68 POD OMIETKU/DO SK
 - VERTIKÁLNE PRESTUPY A STUPAČKY
 - HLAVNÁ TRASA ROZVODU ŠTRUKTÚR.KABELAŽE
 - TRASA ROZVODU POD OMIETKU
 - HLAVNÁ TRASA V PODHLADOCH/ V PODKROVÍ
 - NA PRÍCHYTKY/NA ROST SÍETOVÝ
 - ZÁSUVKY V PODKROVÍ / PRI STROPE
 - 1X R/4S CAT6A pre AP-WIFI (kamery)
 - AP-Prístupový bod WIFI siete=Access point
 - ZÁSUVKA TVEŽNEHO ROZVODU STA/SAT V=60cm
 - KABEL VCCJY 75-4,8
 - TRASA TV ROZVODU POD OMIETKU/NA PODHLAD
 - G1-ELI-SLABOPRÚD-NAVRHOVANÉ VNÚTORAREÁLNE ROZVODY
 - OPTIKA - ELI-Prepojenie Internetu z Administratívnej budovy
 - Vnútny FO optický rozvod v MT108 v priestore pod podlahu a do RACK

- ZOZNAM PRVKOV MDC V04
- SV-P RIADIACA JEDNOTKA-SYSTÉMOVÝ SERVER VoIP
 - SL-P SLUŽBOBNÁ JEDNOTKA NÁSTENNA
 - TP-IP TERMINÁL PERSONALU/SESTRY IP
 - LOŽKOVÁ JEDNOTKA ZÁVES S REPRODUKTOROM IP
 - LOŽKOVÁ JEDNOTKA
 - VONKAJŠIA KOMUNIKAČNÁ JEDNOTKA -VCHODOVÁ
 - SIGNALIZAČNÁ JEDNOTKA IP
 - TIACHO NÓDZOVOHO VOLANIA
 - TLAČÍTKO NÓDZOVOHO VOLANIA
 - KOMUNIKAČNÁ JEDNOTKA NÁST. S DISPLAYOM
 - SVETELNÁ SIGNALIZÁCIA NÓDZOVOHO VOLANIA
 - INŠTAL.KRABICA KT250 HLAV.ROZVODU
 - KRABICA KPR68 POD OMIETKU/DO SK-ROZVOD MDC
 - ZÁSUVKY A VÝVODY ELEKTRO
 - N2XH-J 3x2,5mm²-zásuvka 230V, 16A, IP20
 - N2XH-J 3x2,5mm²-zásuvka 230V, 16A, IP44
 - N2XH-J 3x2,5mm²-zásuvka dvojnásobná 230V, 16A, IP20
 - N2XH-J 3x2,5mm²-vývod 230V,16/10A
 - Káblový rošt kovový Elektro 100x200-600

- LEGENDA EZS SYSTÉMOV
- ÚSTREDNÁ EZS
 - OVĽADACÍ PANEL
 - KLAVESNICA EZS
 - NAPÁJACÍ ZDROJ
 - PIR SNÍMAČ
 - OPTICKO-DYMOVÝ HLÁSIČ
 - HLÁSIČ OPT.DYMOVÝ V ZDVJOJENOM STROPE, VZDIAL. SIGNALIZÁCIA
 - HLÁSIČ OPT.DYMOVÝ/TEPLNOTNÝ DUAL
 - JXFE-R(SYKFF) 03x2x0,5 E
 - Dátový kábel UTP cat5e LSZH AWG24 drot
 - MAG. KONTAKT DVERNÝ/BRÁN.
 - TIESŇOVÝ HLÁSIČ
 - ELEKTRICKÝ ZÁMOK
 - VNÚTORNÁ/VONKAJŠIA SÍRENA
 - EXPANDÉR Blink ZX82

Projektant "Ing. Attila Farkaš - Projektovanie stavieb" je majiteľom autorských práv pre tento projekt: Kopírovanie, alebo použitie projektu alebo jeho časti pre iný účel, alebo stupeň ako bol spracovaný je možné len s jej súhlasom, porušenie práv je trestné v zmysle zákona č. 185/2015 Z.z.

1.			
	POPIS ZMENY:		VYPRACOVAL:
ZMENY DOKUMENTÁCIE			
REV.: DÁTUM:			
GENERÁLNY PROJEKTANT:		ING. ATTILA FARKAŠ	
ZODPOVEDNÝ PROJEKTANT:		ING. MILAN TRÉGER	
VYPRACOVAL:		ING. MILAN TRÉGER	
INVESTOR: Domov dôchodcov a domov sociálnych služieb Terany 1, Terany 1, 962 68 Hontianske Tesáre		Č. ZÁKAZKY:	06/2022
STAVBA: DD a DSS Terany - novostavba ubytovacieho bloku Terany , p.č.44/1,44/3,44/8,44/9,44/10,794/12,794/10		DÁTUM:	08/2023
OBJEKT: SO-01: Vlastný objekt - G - ELI-Slaboprúd		FORMÁT:	8 x A4
OBSAH: Pôdorys prízemia 1NP Rozvody Slaboprúdu		MIERKA:	1:75
		STUPEŇ:	Č.VÝKR.:
		DSP/R	G-02