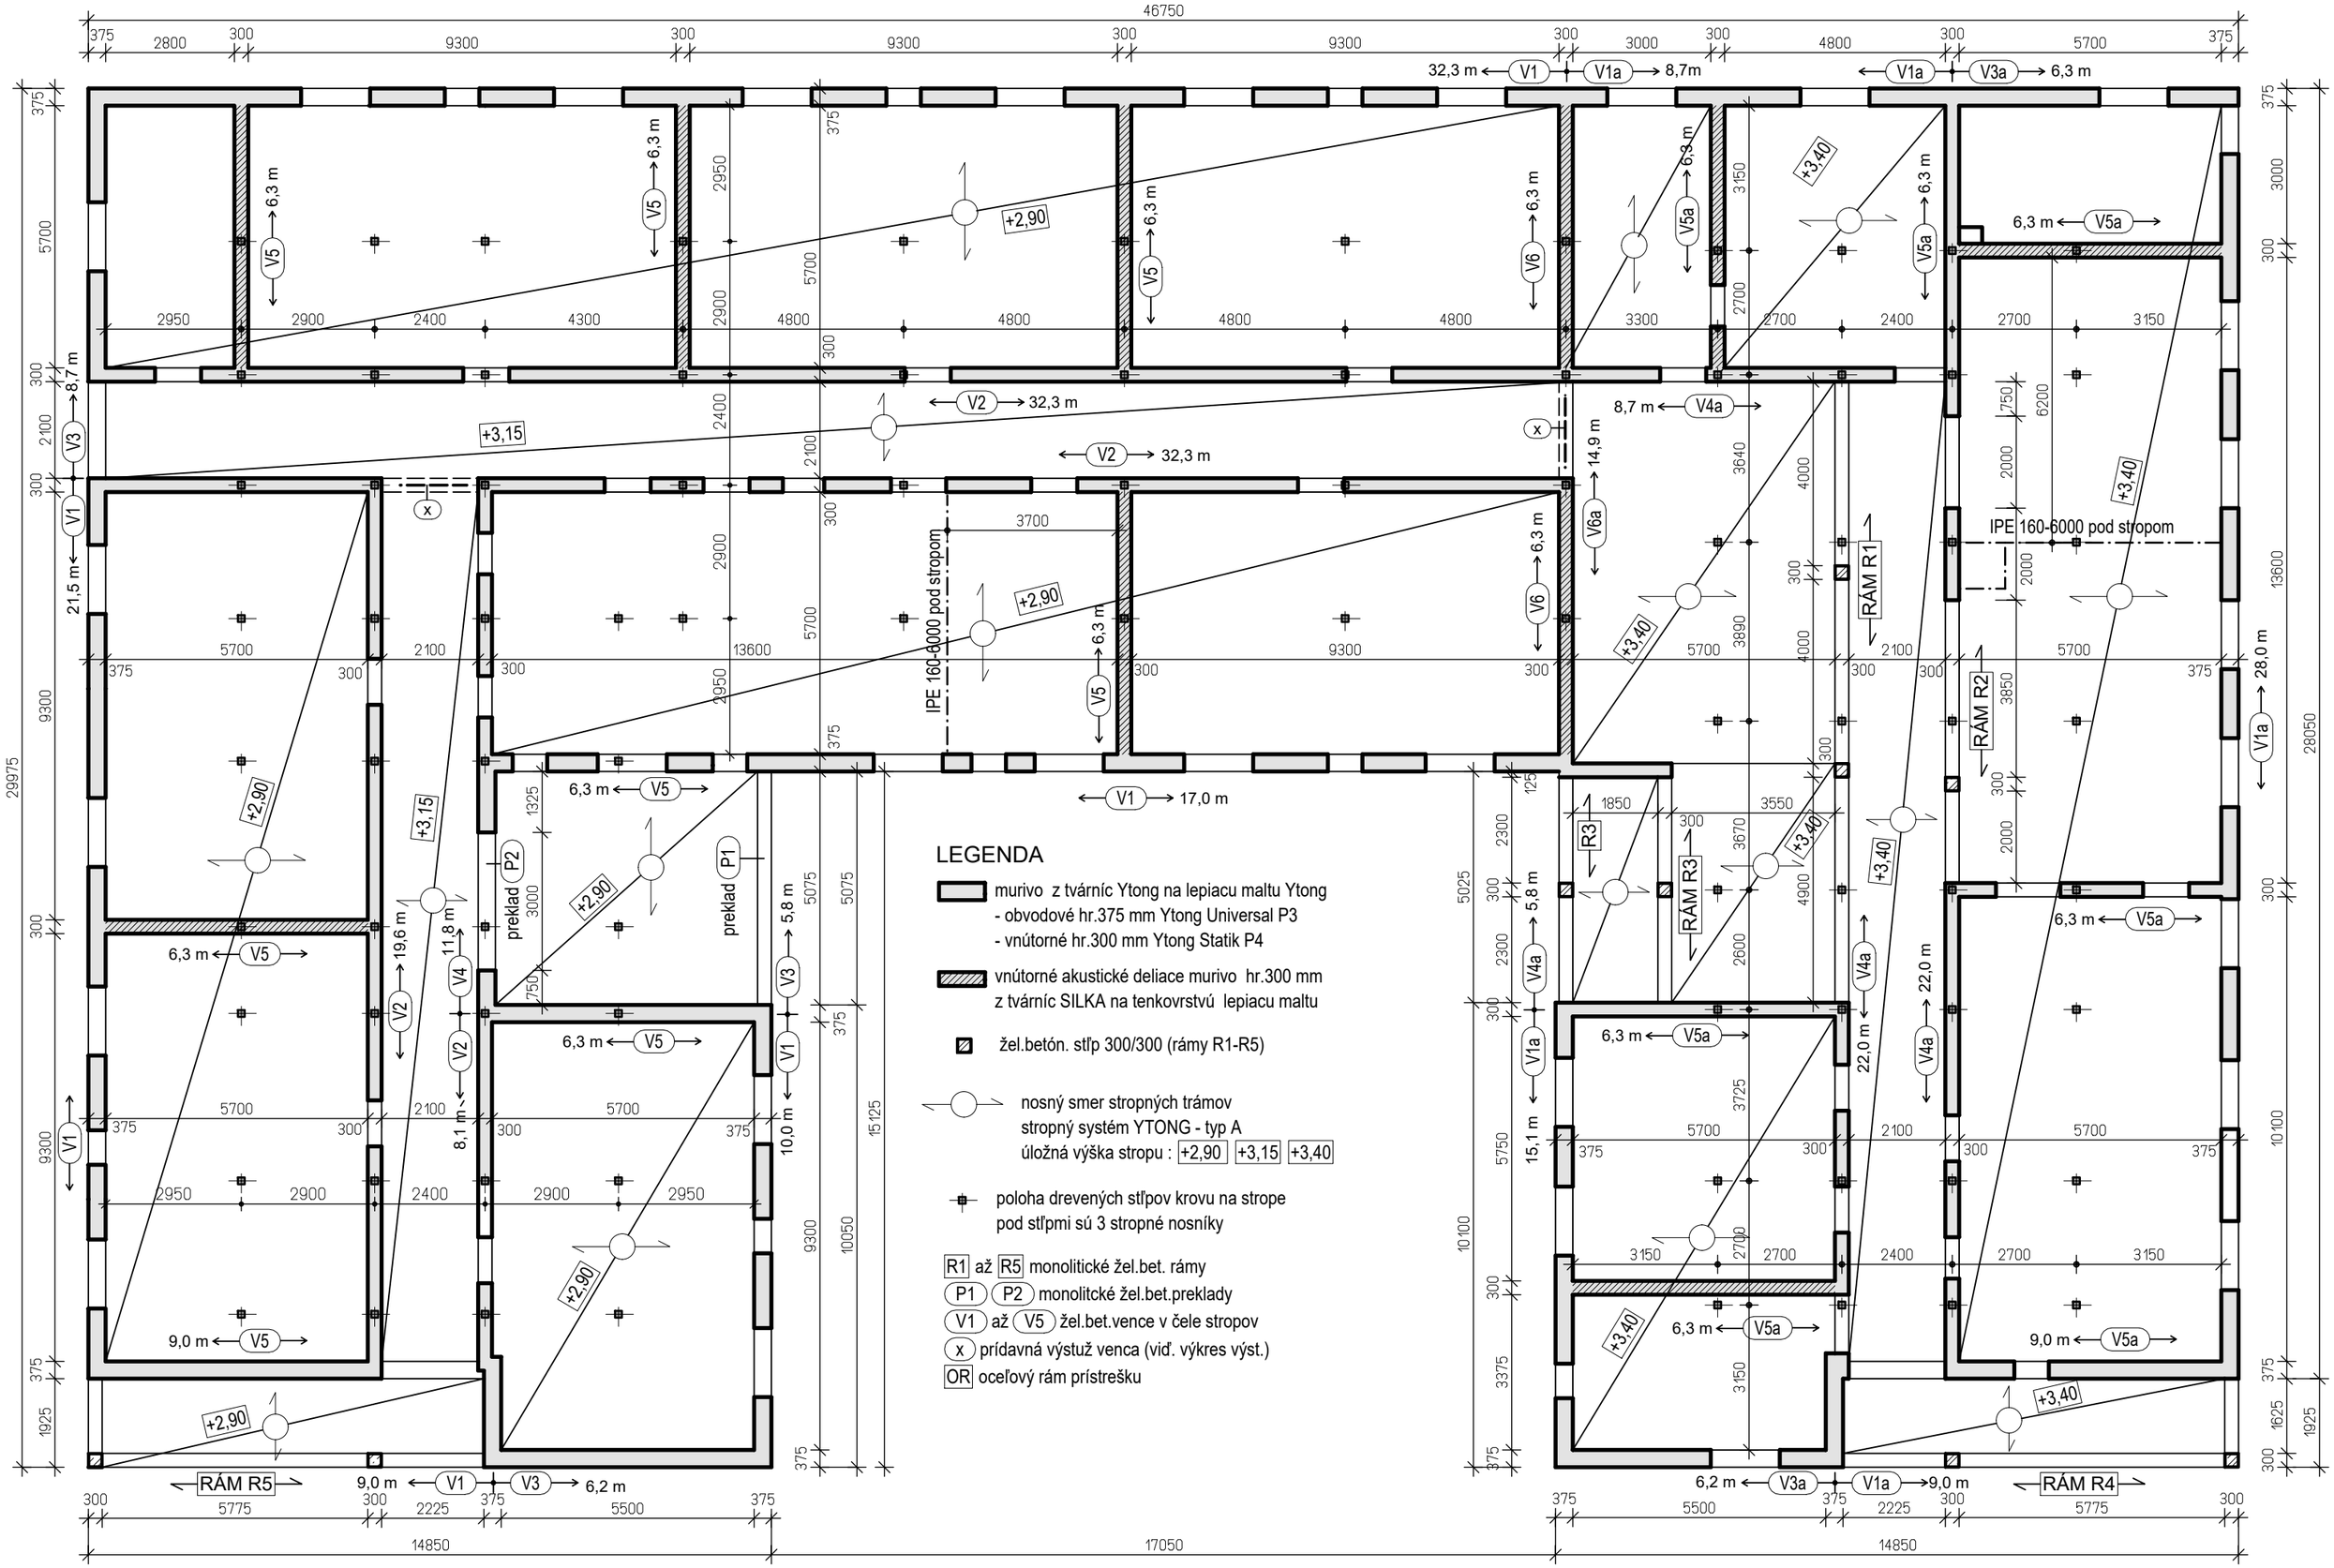

LEGENDA

- murivo z tvárníc Ytong na lepiacu maltu Ytong
  - obvodové hr.375 mm Ytong Universal P3
  - vnútorné hr.300 mm Ytong Statik P4
- vnútorné akustické deliace murivo hr.300 mm z tvárníc SILKA na tenkovrstvú lepiacu maltu
- žel.betón. stľp 300/300 (rámy R1-R5)
- nosný smer stropných trámov
  stropný systém YTONG - typ A
  úložná výška stropu : +2,90 | +3,15 | +3,40
- poloha drevených stľpov krovu na strope
  pod stľpmi sú 3 stropné nosníky

R1 až R5 monolitické žel.bet. rámy
P1 P2 monolitcké žel.bet.preklady
V1 až V5 žel.bet.vence v čele stropov
x prídavná výstuž venca (viď. výkres výst.)
OR oceľový rám prístrešku