



VZDAĽ. VRCHOLOVÝCH BODŮ	11.30	5.70	14.50	18.60	11.20	11.10
OZNAČENÍ VRCHOLOVÝCH BODŮ	N1					K1

LEGENDA TYPŮ ČAR
PŮVODNÍ TERÉN
UPRAVENÝ TERÉN

POZDÍŽNÝ REZ
N1 – K1
M 1:500/100

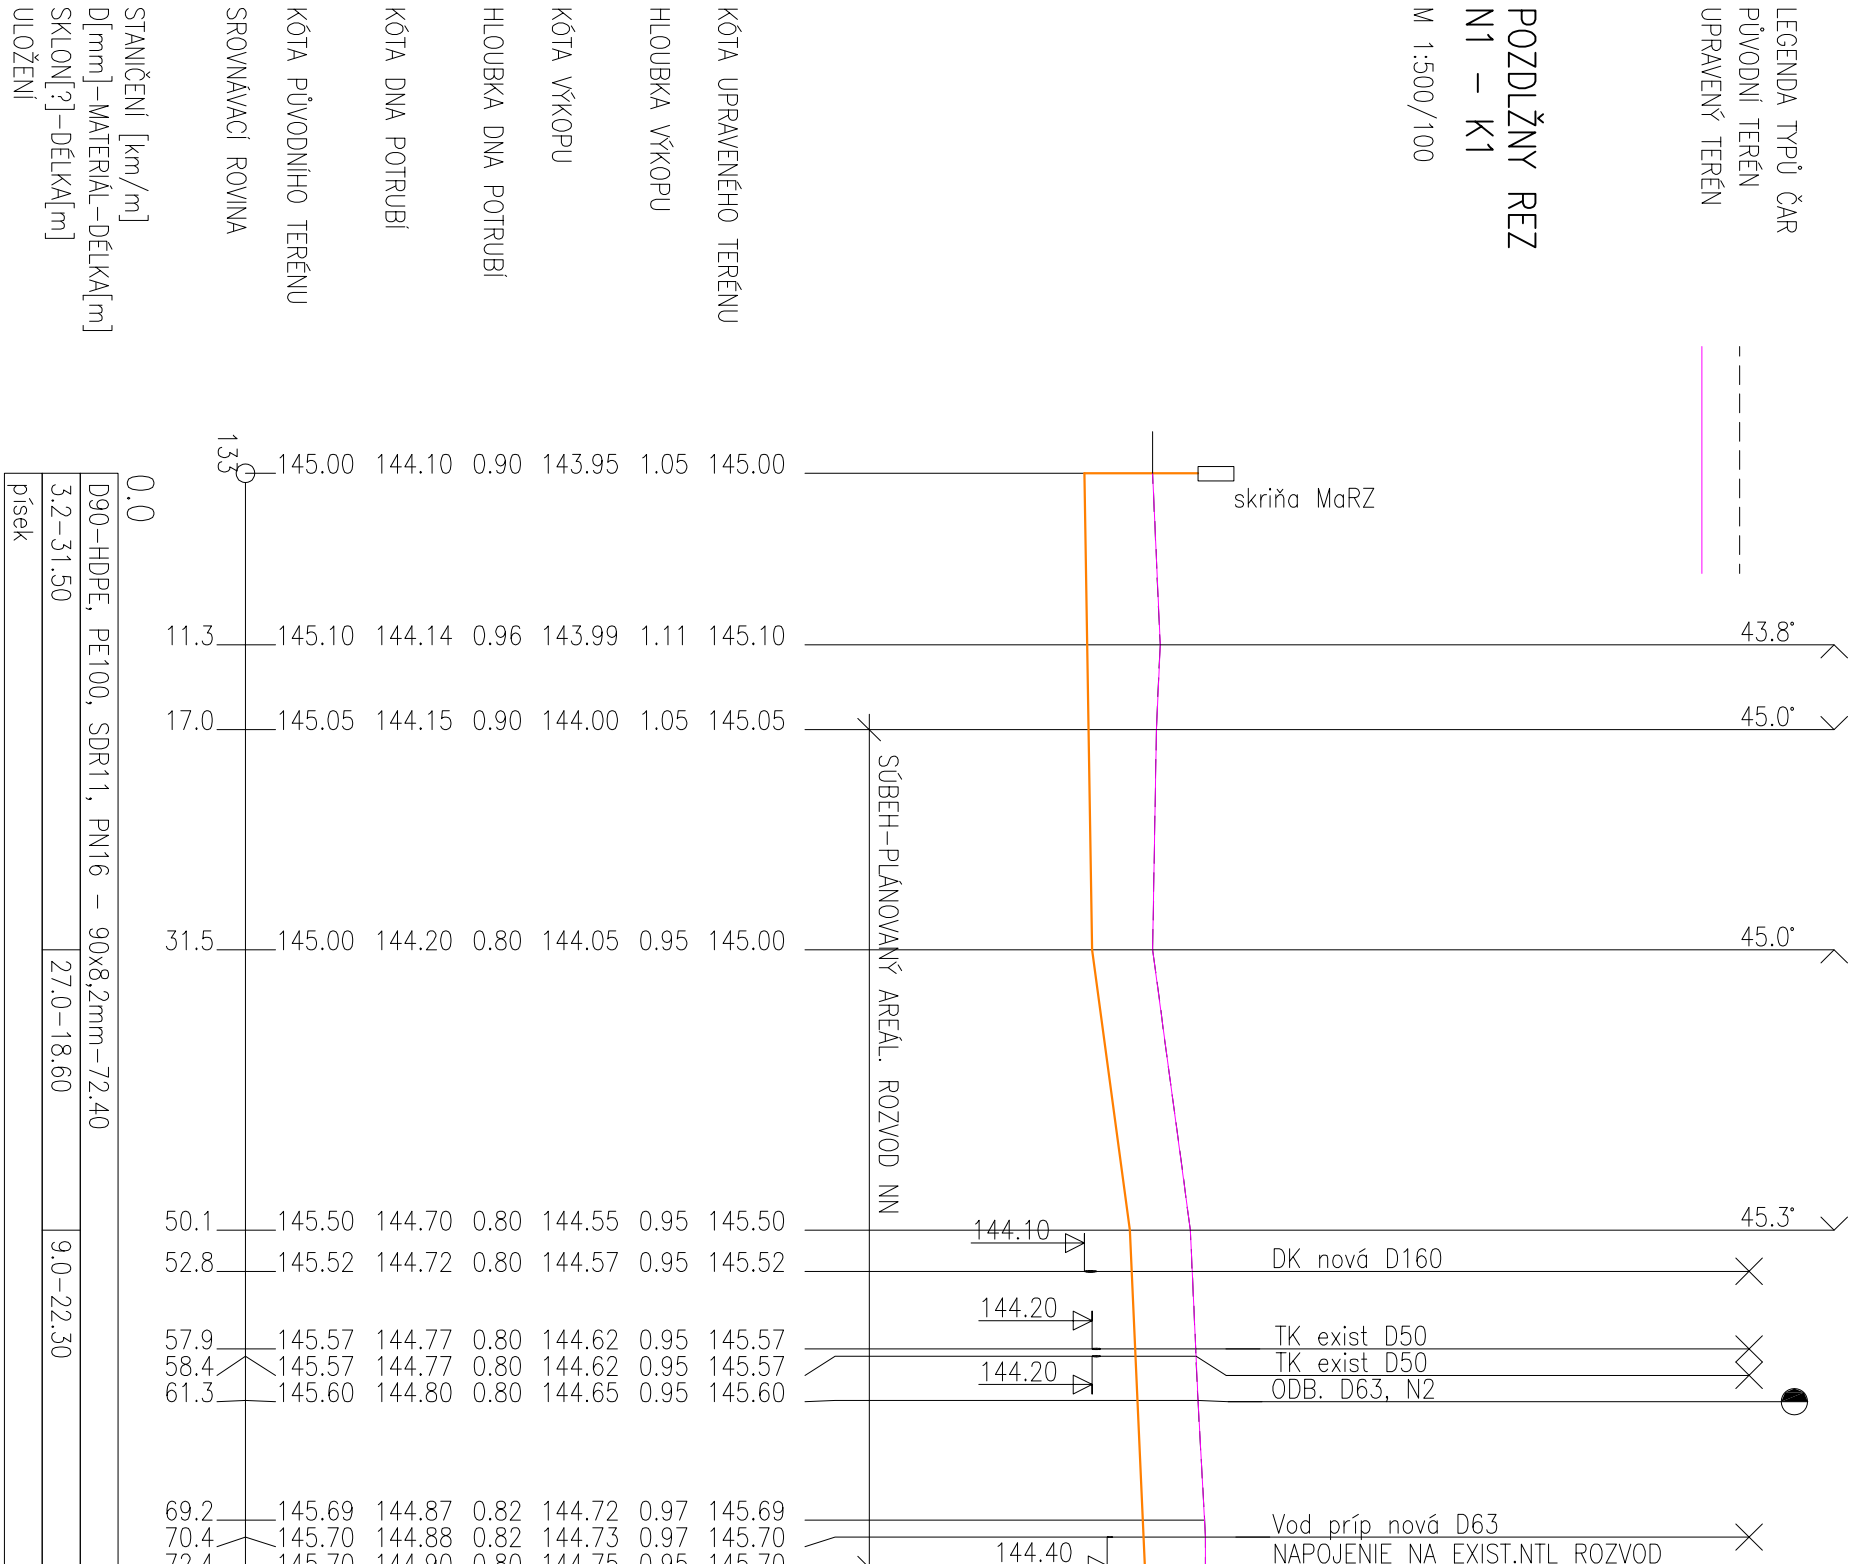

N2 – K2
M 1:500/100

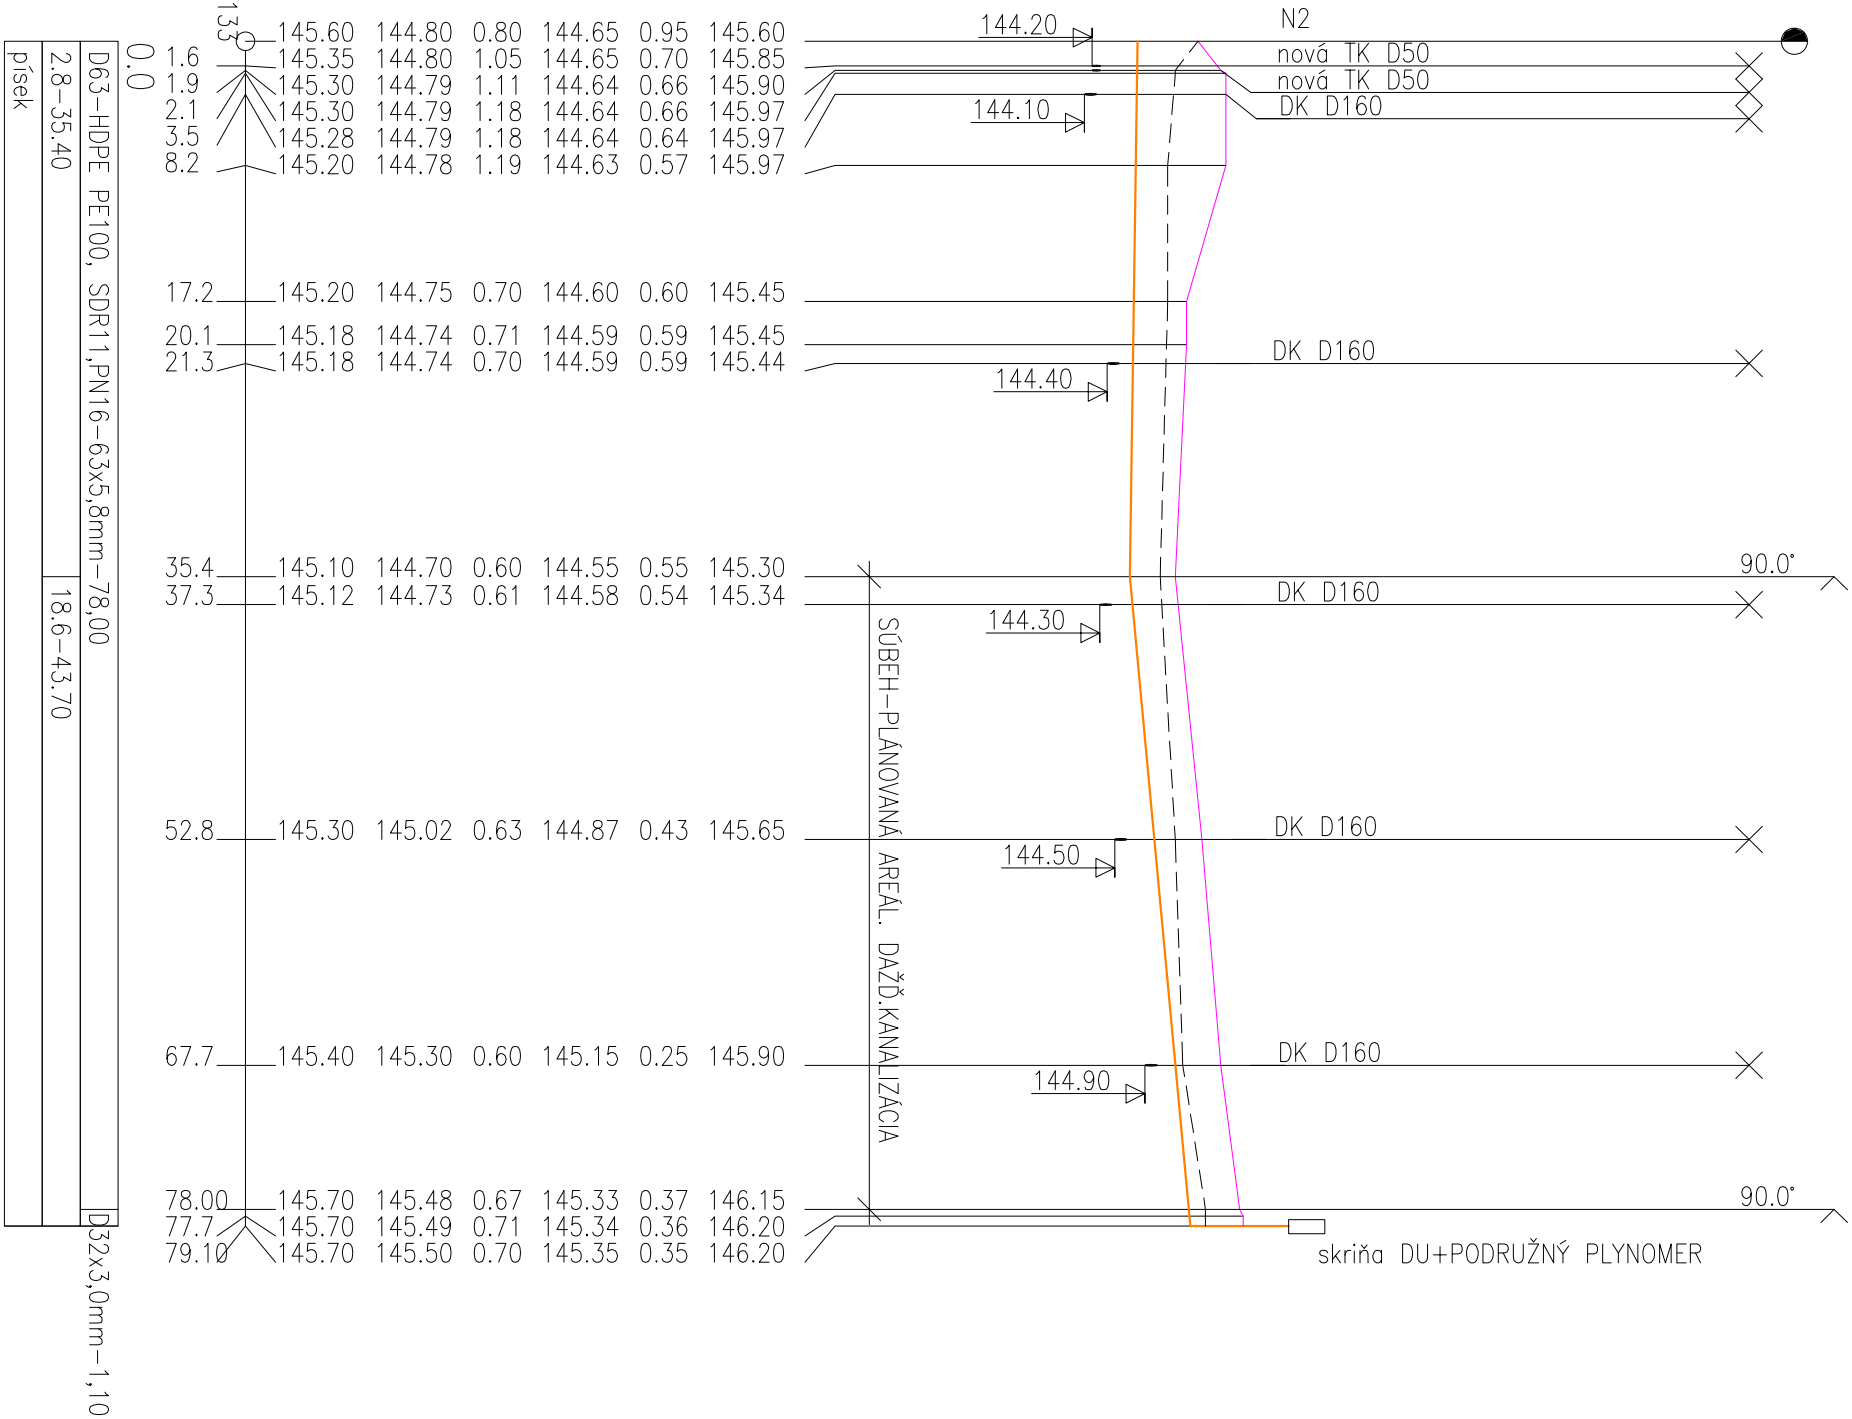

35.40	42.60	1.10
N2		K2

GENERALNÝ PROJEKTANT		Ing. Attila FARKAŠ	Ing. Erika KOVÁČSOVÁ mobil: 0905 789 438 e-mail: kovacsic6@gmail.com
ZODPOVEDNÝ PROJEKTANT		Ing. Erika KOVÁČSOVÁ	
VYPRACOVÁVA		Ing. Erika KOVÁČSOVÁ	
INVESTOR	DD a DSS Terany 1., Terany, 962 68 Hontianske Tesáre		
STAVBA	DD a DSS Terany- novostavba ubytovacieho bloku Terany, p.č.: 44/1, 3, 8, 9, 10; 794/12, 10		
OBJEKT	SO 02 VODOTRÁFACIONÉ ROZVODY NTL PLYNOVODU A MARZ		
OBSAH	POZDÍŽNE REZY NTL ROZVODU PLYNU		
		FORMÁT	3 A4
		DAŤUM	09/2023
		MIERKA	1:100
		ŠTUPEŇ	SP/RP
		ČÍSLO VÝKRESU	ČÍSLO SADY
		P02	

Km