

Výkres vytvoril program pp\_vod  
KATASTER  
PARCELNÉ ČÍSLA  
DRUH POVRCHU  
VZDIAL.OBJEKTOV A VRCHOL.BODOV  
OZNAČENIE VRCHOLOVÝCH BODOV

(c)AutoPEN Liberec, tel:481120160, autopen@volny.cz

TERANY (HORNÉ TERANY)						
44/3						794/12
TRÁVNATÁ PLOCHA						
0.30	5.20	7.00	2.50	48.50	3.25	1.25
NP	V1	V2	V3		V4	V5 V6

MIERKA 1:200/100

LEGENDA TYPU ČIAR:  
PŮVODNÝ TERÉN  
UPRAVENÝ TERÉN

HLBKA VÝKOPU

KÓTA VÝKOPU


HLBKA DNA POTRUBÍ

KÓTA DNA POTRUBÍ

KÓTA PŮVODNÉHO TERÉNU

ZROVNÁVACIA ROVINA 135.00mm

STANIČENIE [km/m]  
DN(PN)[mm]–MATERIÁL–DLŽKA[m]  
SKLON[?]-DLŽKA[m]  
ULOŽENIE  
PRIETOK[l/s]–RÝCHLOSŤ[m/s]  
MER.STRATA[m/m]–[kPa/m]

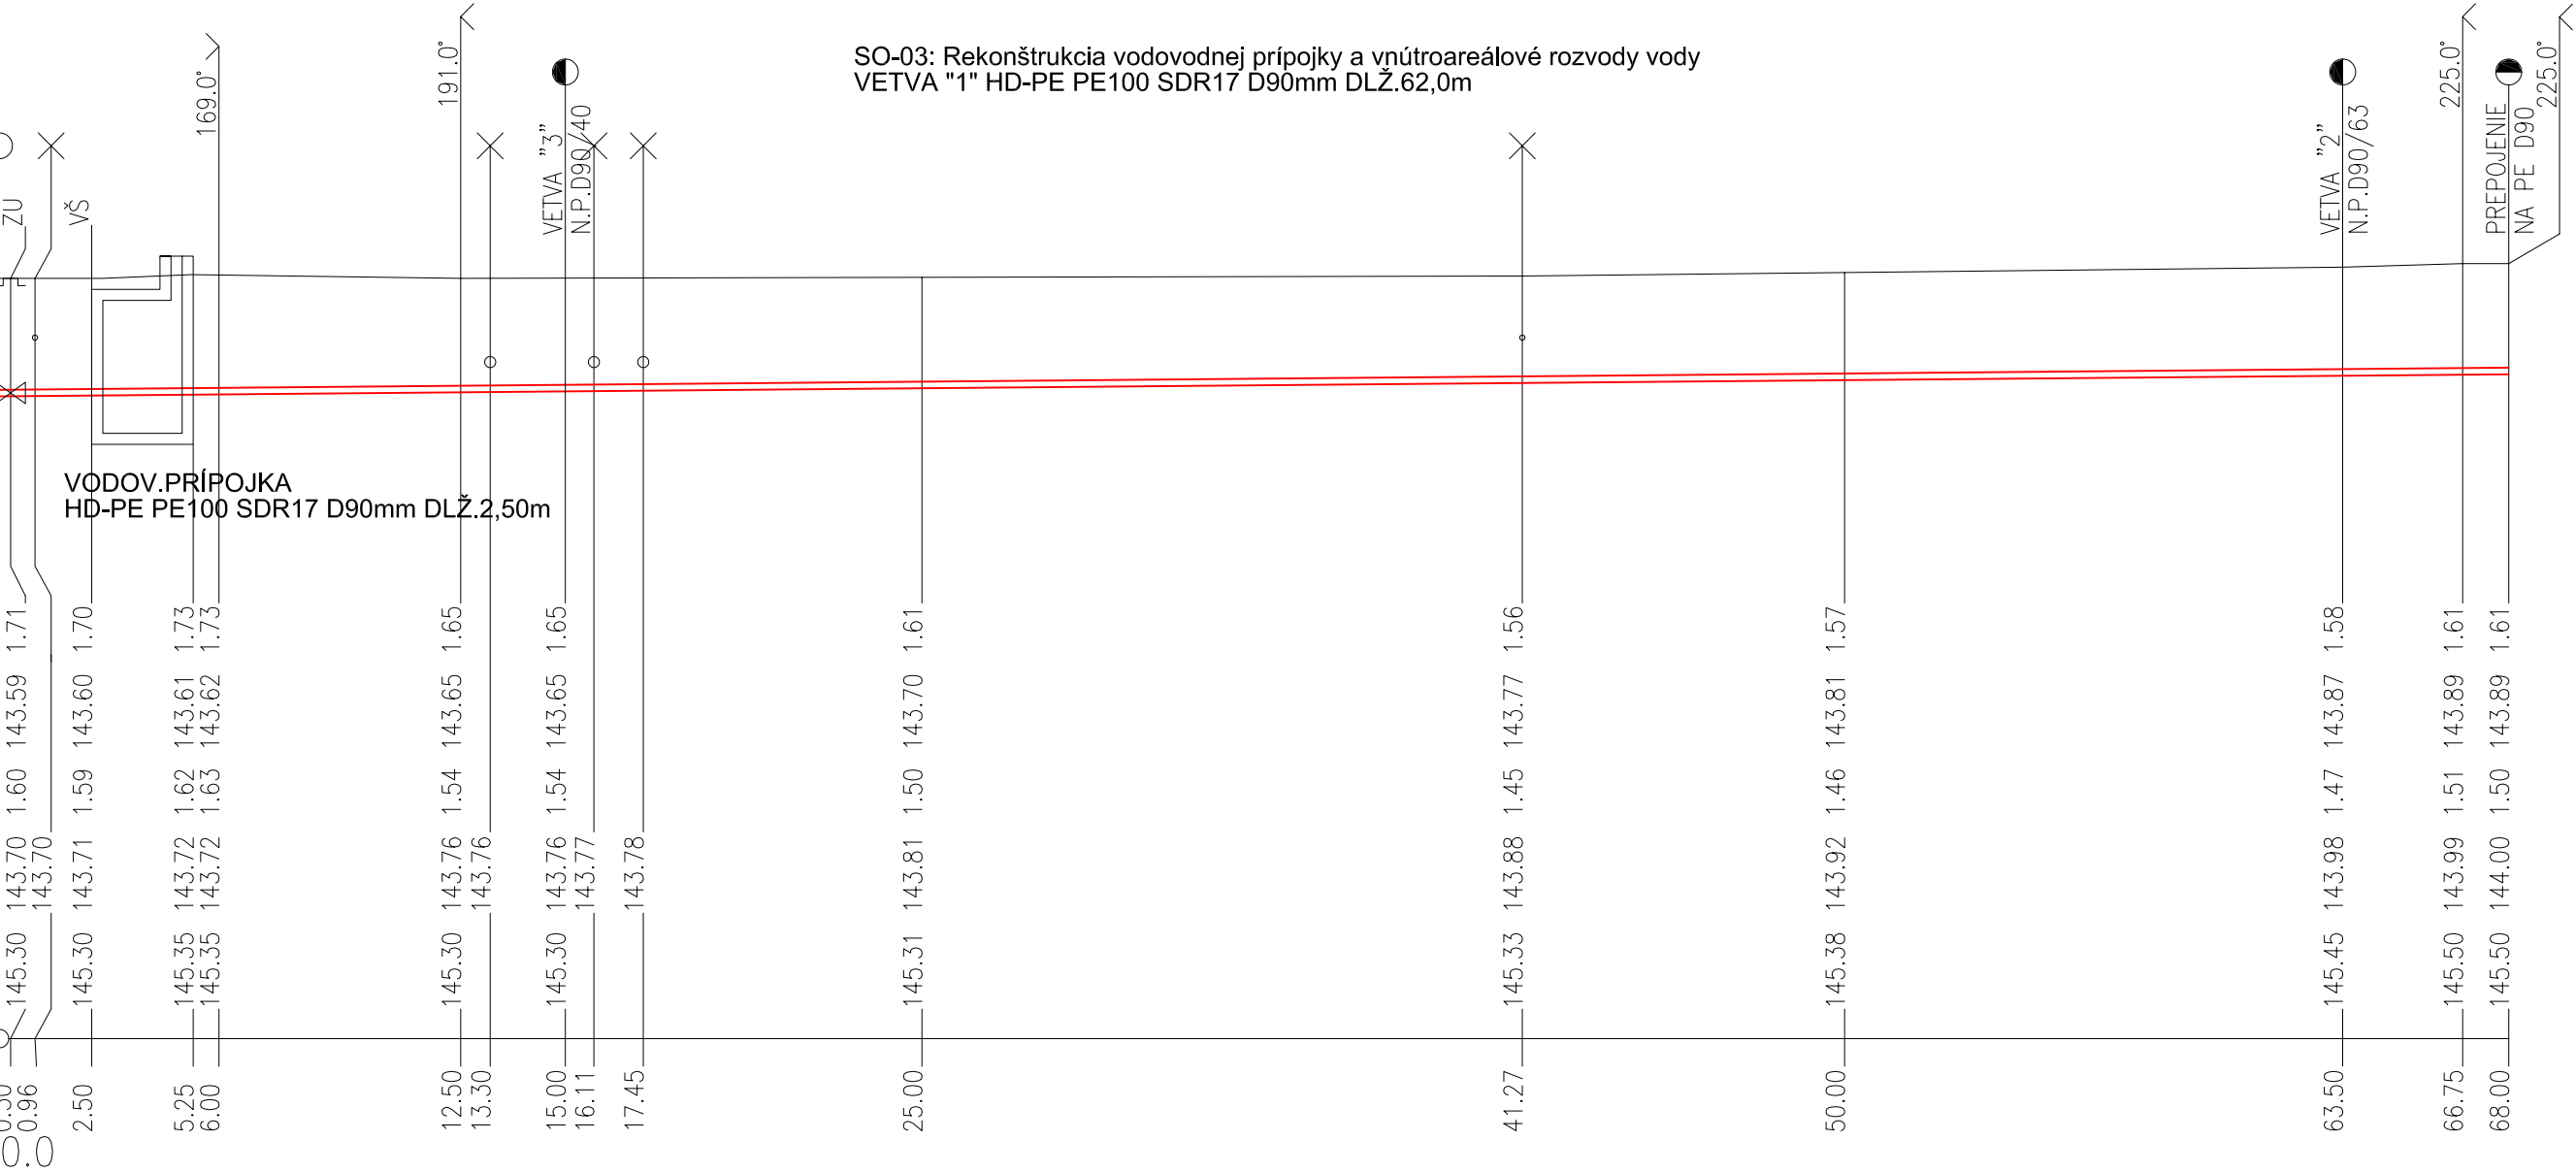

D90–WAVIN SDR17 PE100 DL VODA–68.00
4.4–68.00
Pieskové lôžko 150 mm, obsyp 300 mm
9.0–1.41
0.0315–0.3091

KATASTER  
PARCELNÉ ČÍSLA  
DRUH POVRCHU  
VZDIAL.OBJEKTOV A VRCHOL.BODOV  
OZNAČENIE VRCHOLOVÝCH BODOV

TERANY (HORNÉ TERANY)		
794/12	44/9	44/8 44/10
TR.PLOCHA	ASF.CESTA	TR.PLOCHA
15.00		
V4		V7

MIERKA 1:200/100

LEGENDA TYPU ČIAR:  
PŮVODNÝ TERÉN  
UPRAVENÝ TERÉN

KÓTA UPRAVENÝ TERÉN

HLBKA VÝKOPU

KÓTA VÝKOPU


HLBKA DNA POTRUBÍ

KÓTA DNA POTRUBÍ


KÓTA PŮVODNÉHO TERÉNU

ZROVNÁVACIA ROVINA 135.00mm

STANIČENIE [km/m]  
DN(PN)[mm]–MATERIÁL–DLŽKA[m]  
SKLON[?]-DLŽKA[m]  
ULOŽENIE  
PRIETOK[l/s]–RÝCHLOSŤ[m/s]  
MER.STRATA[m/m]–[kPa/m]

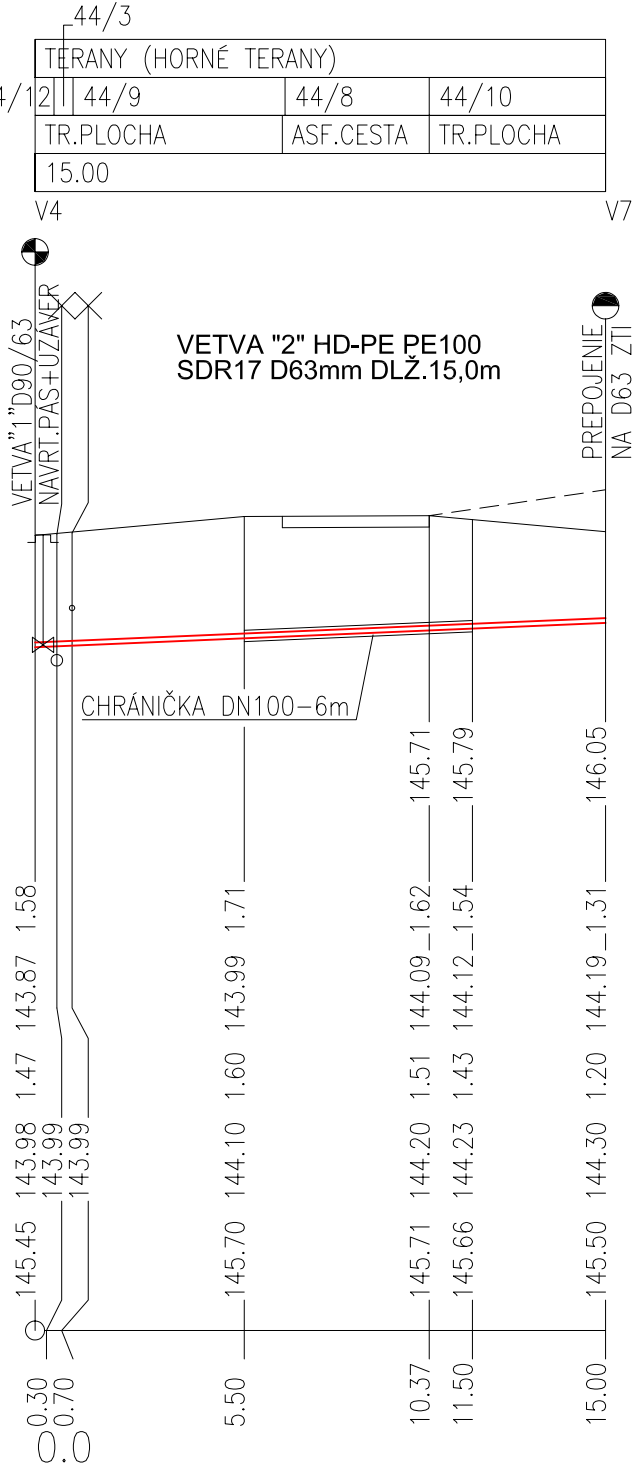

D63–WAVIN SDR17 PE100 DL VODA–15.00
21.3–15.00
Pískové lože 150 mm, obsyp 300 mm
2.5–0.80
0.0163–0.1598

HLAVNÝ PROJEKTANT		ZODP.PROJEKTANT	VYPRACOVAL	 <div>Ing. Peter MOLNÁR projektovanie a inžinierska činnosť vodohospodárskych stavieb a v oblasti TZB Rádayho 16, Lučenec tel.č.:0905 / 247 857</div>
Ing. Attila Farkaš		Ing. Molnár Peter		
INVESTOR: Domov dôchodcov a domov sociálnych služieb Terany 1, Terany 1, 962 68 Hontianske Tesáre				
STAVBA: DD a DSS Terany - novostavba ubytovacieho bloku Terany , p.č.:44/1,44/3,44/8,44/9,44/10,794/12,794/10				DÁTUM: 09/2023
OBJEKT: SO-03: Rekonštrukcia vodovodnej prípojky a vnútroareálové rozvody vody				FORMÁT: 3x44
OBSAH: Pozdĺžny profil				MIERKA: M1:100/200
				Č.VÝKR.: 02