



NAVRHOVANÁ VODOMERNÁ ŠACHTA KLARTEC 2750/1400/1800 (vnútorné)
A ARMATÚRY NOVEJ VODOMERNEJ ZOSTAVY:

PÔDORYS

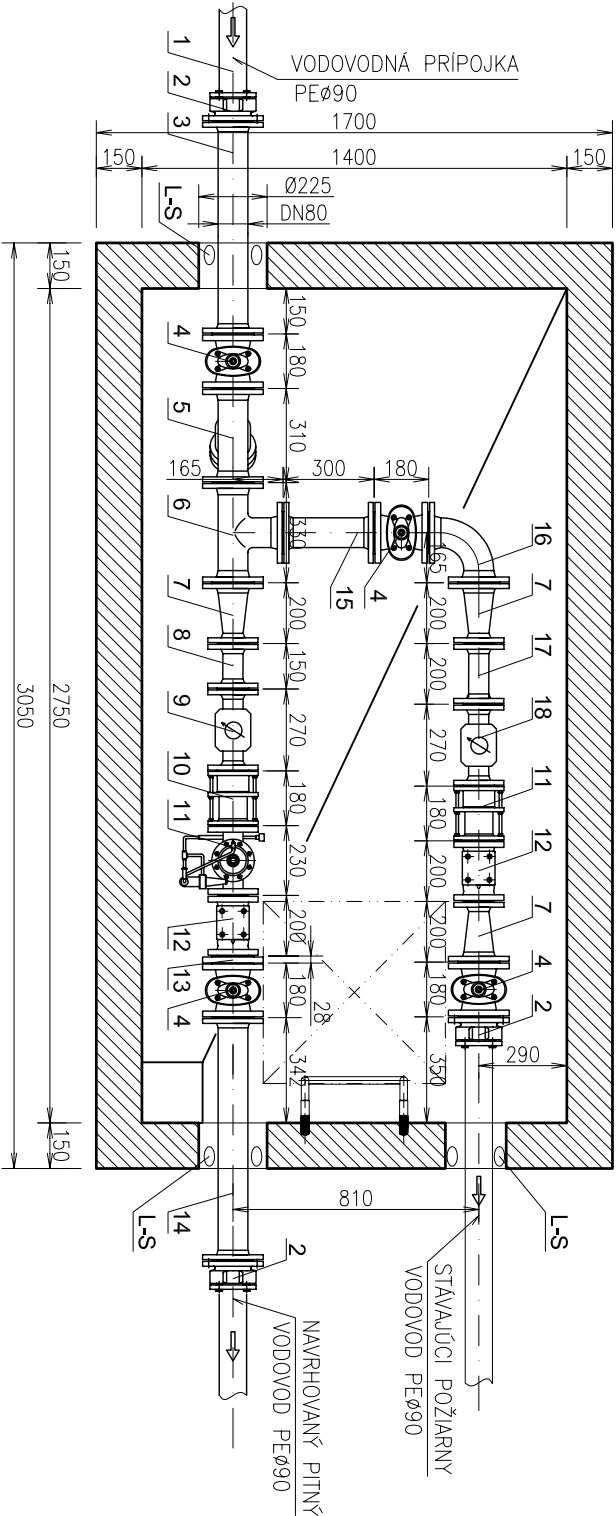


PÔDORYS EXIST. VODOMERNEJ ZOSTAVY V MONOLITICKEJ VODOMERNEJ
ŠACHTE O VNÚTR.ROZMEROCH 1,84x1,73/1,5m:

PÔDORYS

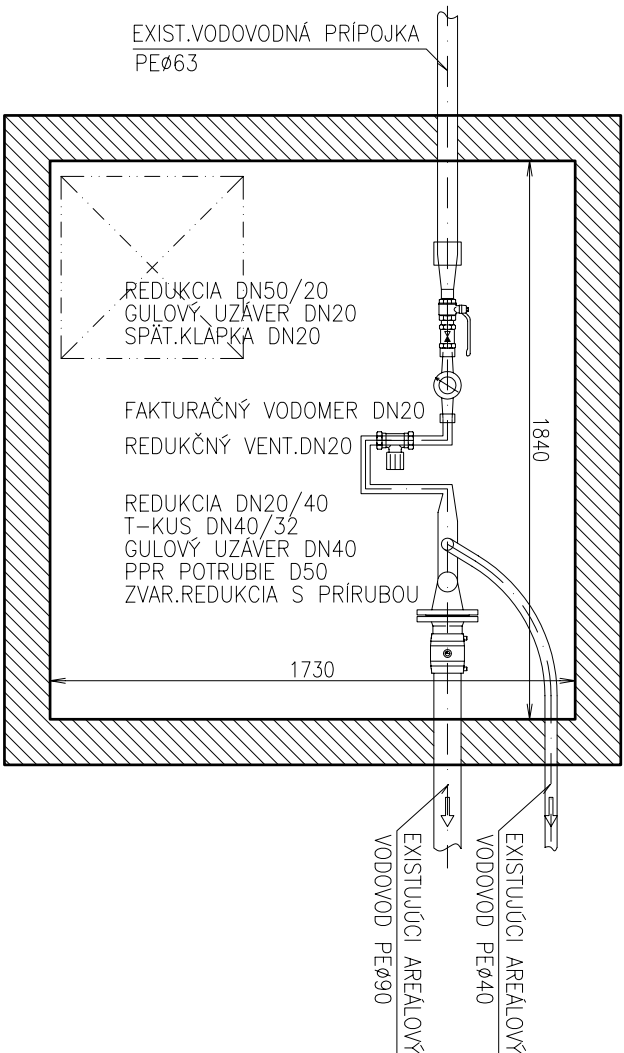

LEGENDA:

- 1 PE PRIPOJKA VODY – POTRUBIE HD-PE PE100 DN80 SDR17
- 2 LT ŠPECIÁLNA PRÍRUBA PRE PE RÚRY HAWLE č.0400
- 3 LT RÚRA DN80/600mm HAWLE č.8500
- 4 LT POSÚVAČ KRÁTKY DN80 S KOLIESKOM HAWLE č.4000E2
- 5 LT FILTER DN80 HAWLE č.9910
- 6 LT T-KUS DN80/80 HAWLE č.8500 HAWLE č.8510
- 7 LT FFR REDUKCIA DN80/50 200mm HAWLE č.8550
- 8 LT TP RÚRA DN50 150mm HAWLE č.8500
- 9 LT FAKTURAČNÝ VODOMER SENSUS MEISTREAM PLUS DN50 DĹŽKY 270mm PRE MERANIE VODY PRE HYGIENU
- 10 LT MONTÁŽNA VLOŽKA DN50 HAWLE č.9810
- 11 LT REDUKČNÝ VENTIL TLAKU DN50 HAWLE č.1500
- 12 LT SPÁTNÁ KLÁPKA DN50 HAWLE č.9831
- 13 LT XR REDUKČNÁ PRÍRUBA DN80/50 28mm HAWLE č.0801
- 14 LT TP RÚRA DN80/800mm HAWLE č.8500
- 15 LT TP RÚRA DN80/300mm HAWLE č.8500
- 16 LT FFK KOLENO DN80 HAWLE č.8530
- 17 LT TP RÚRA DN50 200mm HAWLE č.8500
- 18 LT FAKTURAČNÝ VODOMER SENSUS MEISTREAM PLUS DN50 DĹŽKY 270mm PRE MERANIE VODY POŽIARNEJ
- L-S TESNENIE LINK-SEAL KRUHOVITEHO PRIESTORU MEDZI POTRUBÍM A PRECHODOM V STENE
- A BETÓNOVÁ NÁDRŽ
- B BETÓNOVÝ POKLOP
- C BETÓNOVÝ VSTUPNÝ KOMÍN SO STÚPADLOM
- D POKLOP KOMPOZIT. 600x600mm B125kN
- E POPLASTOVANÉ STUPAČKY (SÚČASŤ DODÁVKY NÁDRŽE)

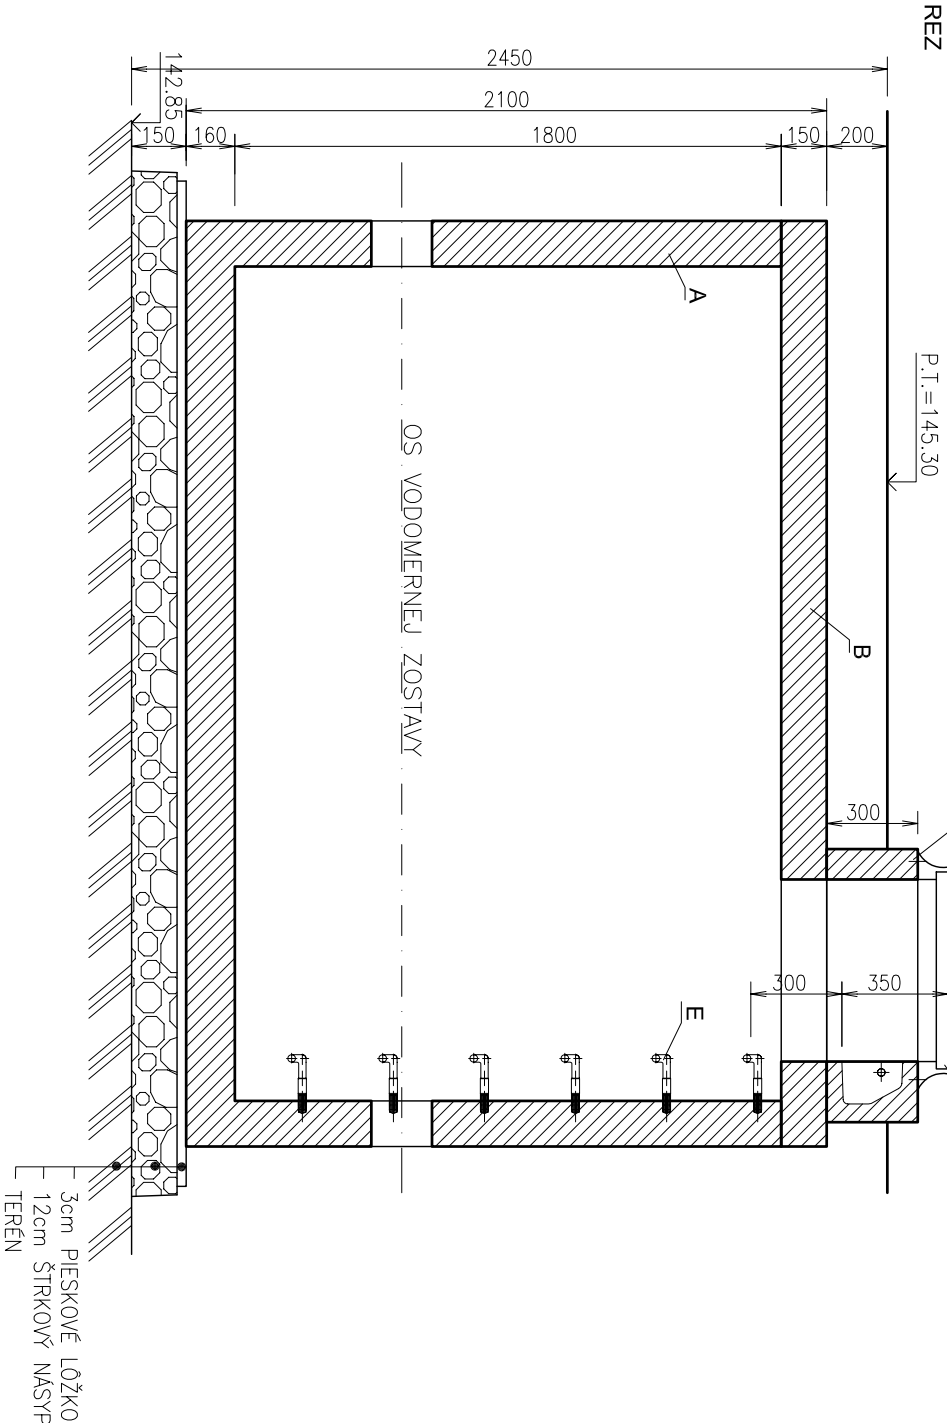

HLAVNÝ PROJEKTANT		ZODP.PROJEKTANT	VYPRACOVAL
Ing. Attila Farkaš		Ing. Molnár Peter	
INVESTOR: Domov dôchodcov a domov sociálnych služieb Terany 1, Terany 1, 962 68 Hontianske Tesáre			
STAVBA:			
DD a DSS Terany - novostavba ubytovacieho bloku Terany , p.č.:44/1,44/3,44/8,44/9,44/10,794/12,794/10			
OBJEKT: SO-03: Rekonštrukcia vodovodnej prípojky a vnútroareálové rozvody vody			
OBSAH: Vodomená šachta a zostava		MIERKA: —	Č.VÝKR.: 04