
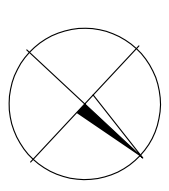


- ZOZNAM STAVEBNÝCH OBJEKTOV:**
- SO-01 Vlastný objekt
 - SO-02 Vnútroareálové rozvody NTL plynovodu a MaRZ
 - SO-03 Rekonštrukcia vodovodnej prípojky a vnútroareálové rozvody vody
 - SO-04 Vnútroareálová kanalizácia splašková, tuková kanalizácia a lapač tuku a tlaková kanalizačná prípojka
 - SO-05 Vnútroareálová kanalizácia dažďová s akumuláciou
 - SO-06 Prekladka domovej prípojky tlakovej kanalizácie
 - SO-07 Elektrická prípojka a vnútroareálové rozvody NN
 - SO-08 Sadové úpravy
 - SO-09 Spevnené plochy

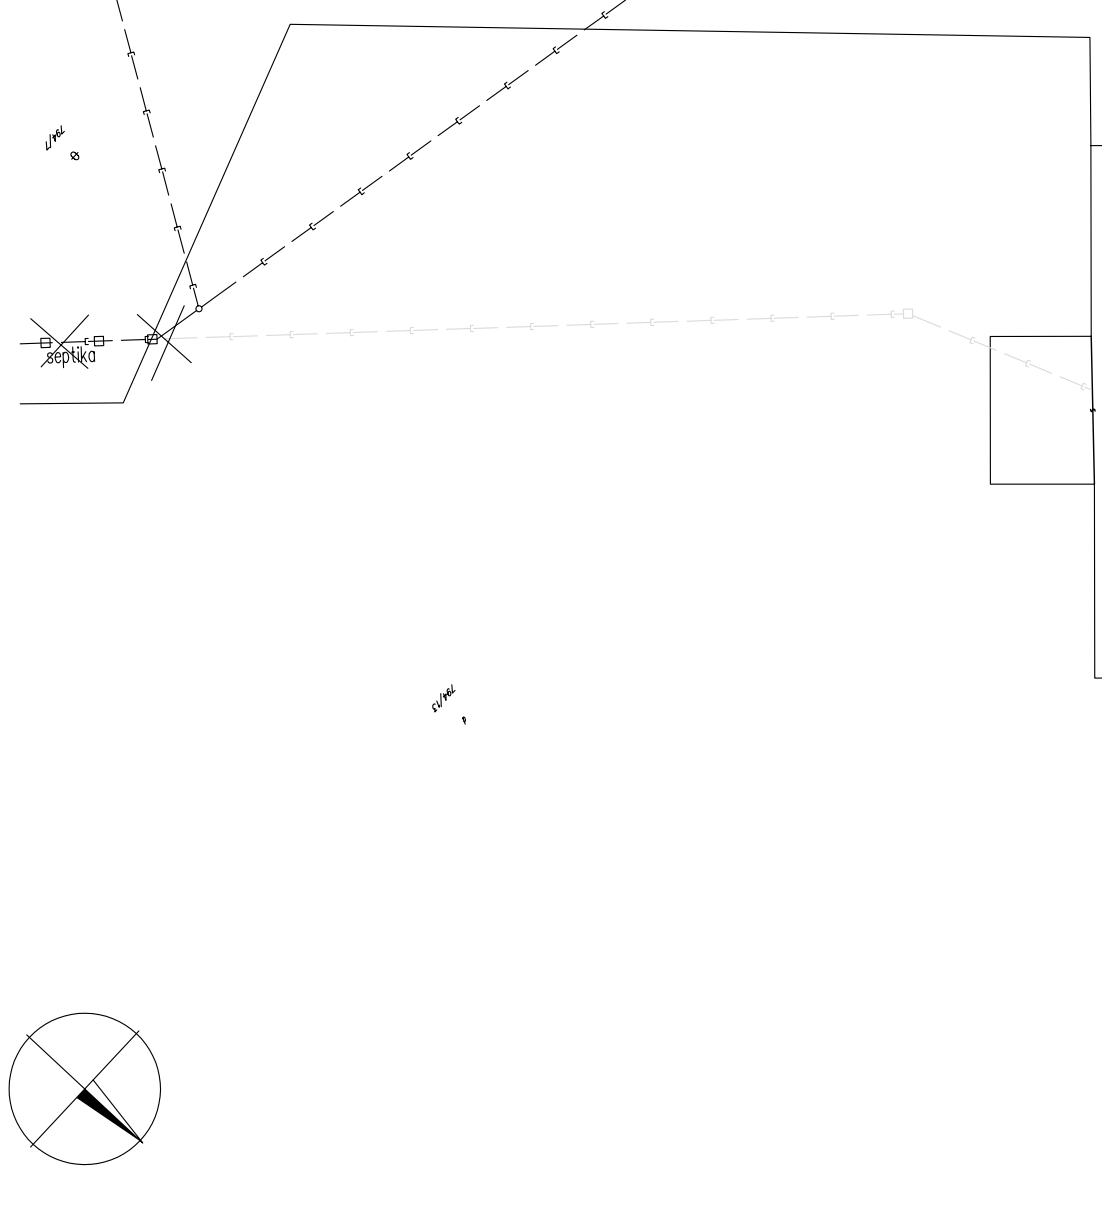

HLAVNÝ PROJEKTANT		ZODP. PROJEKTANT	VPRACOVAL
Ing. Attila Farkaš		Ing. Molnár Peter	
INVESTOR: Domov dôchodcov a domov sociálnych služieb Terany 1, Terany 1, 962 68 Honťianske Tesáre			
STAVBA: DD a DSS Terany - novostavba ubytovacieho bloku Terany, p.č.:44/1,44/3,44/8,44/9,44/10,794/12,794/10			
OBJEKT: SO-04: Kanalizácia splašková, tuková a lapač tuku, tlaková kanalizačná prípojka			
OBSAH: Prehľadná situácia		MIERKA: M1:500	Č. VÝKR.: 01

SMER ŠAHY

SMER KRUPINA

štátna cesta - E77
- cesta I. triedy

vodovod PVC DN 50

SMER