


- ŚCIANA W POMIĘSZCZENIACH MOKRYCH
- 1 powyżej linii płytek pomalowana farbą akrylowo-lateksową zmywalną, przeznaczoną do pomieszczeń mokrych w kolorze beżowo- oliwkowym Ral 7044.
- 2 POSADZKA - PODŁOGA
Posadzka heksagonalna wym.14 cm x 16 cm , gr.8,55 mm, antypoślizgowa R10, z przeznaczeniem do przestrzeni publicznej, klasa ścieralności do przestrzeni publicznej , złobka i przedszkola Położona na warstwie kleju elastycznego.
Na całym obwodzie cokół wykonany z tego samego gatunku płytki ceramicznej i w tym samym kolorze, wys.cokołu - 10 cm.
- 3 Sufit w pom. pomalowany farbą akrylowo-lateksową zmywalną w kolorze białym z pasem na ścianach do linii nadproży okiennych, przeznaczona do pom. mokrych. Ral 9010.
- 4 CERAMIKA ŚCIENNA
Wymiary: 10 cm x 30 cm
Kolor biały, szklwiony
Fuga elastyczna- kolor gołębi RAL 7047
- 5 Ścianki i drzwi do kabin WC systemowe, płyta gr. 2cm laminat HPL, wodoodporna, nożki i okucia ze stali nierdzewnej, kolor biały, matowy.
- WYPOSAŻENIE - MEBLE
Szczegółowo opisane w opisie projektu wykonawczego
- OŚWIETLENIE
Szczegóły - projekt wykonawczy- branża elektryczna
- SANITARIATY
Szczegóły - projekt branży sanitarnej

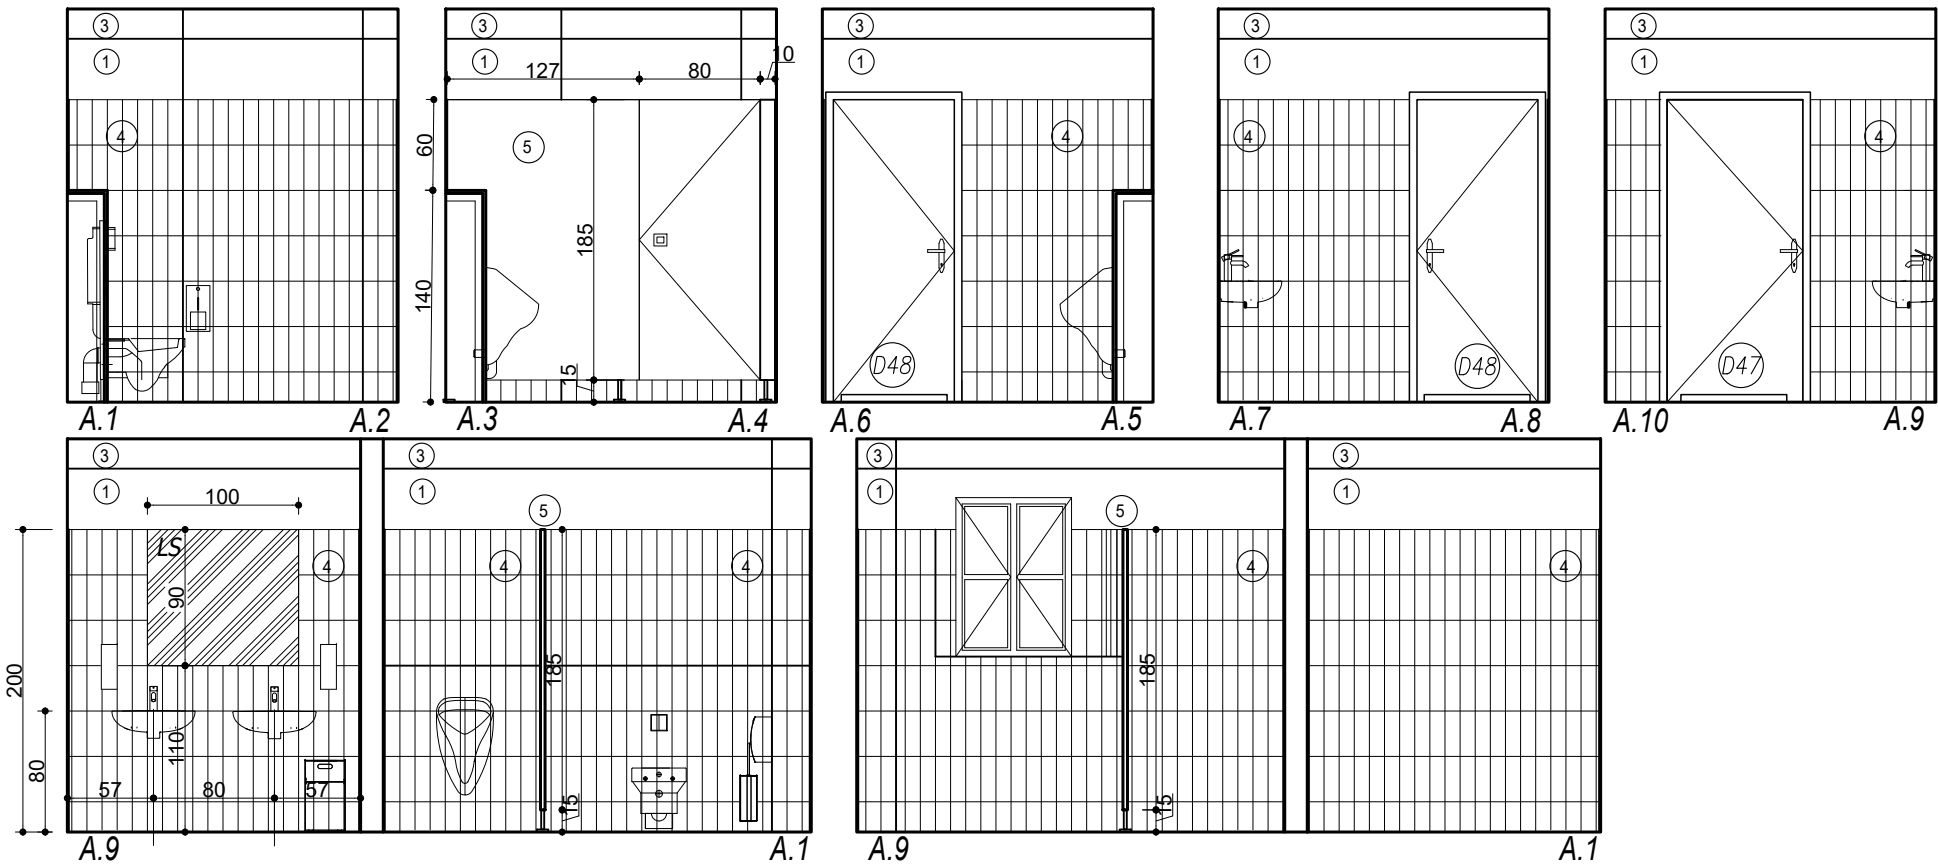



KONSORCJUM FIRM
Elżbieta Błaszczyszka KREATOR Studio Projektowe
44-120 Pyskowice, ul. Gen. Władysława Sikorskiego 12/2
NIP: 969006604, REGON: 273013533
Pracownia Architektoniczno-Urbanistyczna A3
Agnieszka Romanowska - Tarczyńska
44-100 Gliwice, ul. Bednarska 4/4
NIP: 7491355637, REGON: 273800401



dr inż. Elżbieta Błaszczyszka
architekt
tel: 501 341 361 tel./fax: 022 1231960 NIP: 969 006 604 REGON: 273013533
elzbieta@wspolnoscprojektowa.pl
http://www.kreatorstudioprojektowe.pl/

NAZWA OBIEKTU
BUDOWLANEGO

ADRES OBIEKTU

BRANŻA

TYTUŁ RYSUNKU

PRZEBUDOWA WRAZ ZE ZMIANĄ
SPOSOBU UŻYTKOWANIA BUDYNKU
DOMU DZIECKA NA KLUBIK MALUCHA
I PRZEDSZKOLE

DZIAŁKA 101/6, UL. LUBINIECKA 27, CIASNA

ARCHITEKTONICZNA / PROJEKT WYKONAWCZY

**RZUT PIWNICY-
rozwiniecie pom. nr -1.14,
-1.15**

IMIĘ I NAZWISKO
PROJEKTANTA

NUMER UPRAWNIENI
BUDOWLANYCH

DATA SPORZĄDZENIA

IMIĘ I NAZWISKO
PROJEKTANTA
SPRAWDZAJĄCEGO

NUMER UPRAWNIENI
BUDOWLANYCH

DATA SPRAWDZENIA

dr. inż. arch.
ELŻBIETA
BŁASZCZYŃSKA

Uprawnienie budowlane do projektowania
bez ograniczeń w specjalności
architektonicznej Nr 13/SŁOKK/2018
Nr na liście członków Śląskiej Okręgowej
Izby Architektów RP - SL-19304
30.09.2025

mgr. inż. arch. AGNIESZKA
ROMANOWSKA -TARCZYŃSKA

Uprawnienie budowlane do projektowania
bez ograniczeń w specjalności
architektonicznej Nr 12020/Op
Nr na liście członków Opolskiej Okręgowej
Izby Architektów RP - OP-0081

30.09.2025

PODPIS PROJEKTANTA

PODPIS PROJEKTANTA
SPRAWDZAJĄCEGO

SKALA
RYS.

1:50

NUMER
RYS.

K-13