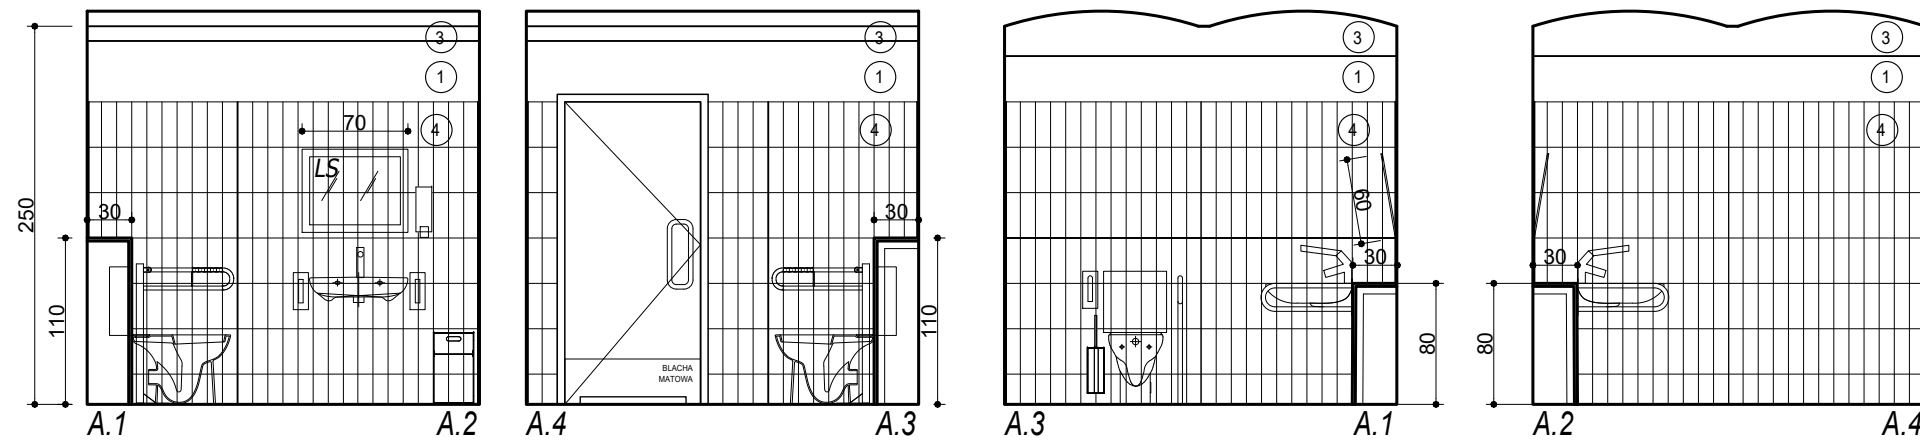


[illegible]

powyżej linii płytek pomalowana farbą akrylowo-lateksową zmywalną, przeznaczoną do pomieszczeń mokrych w kolorze beżowo- oliwkowym Ral 7044.

CERAMIKA ŚCIENNA
Wymiary: 10 cm x 30 cm
Kolor biały, szklwiony
Fuga elastyczna- kolor gołębi RAL 7047

SANITARIATY
Szczegóły - projekt branży sanitarnej

		KONSORCJUM FIRMA Elżbieta Bleszyńska KREATOR Studio Projektowe 44-120 Pyskowice, ul. Gen. Władysława Sikorskiego 12/2 NIP: 9690086804, REGON: 273013933	
		Pracownia Architektoniczno-Urbanistyczna A3 Agnieszka Romanowska - Tarczyńska 44-100 Gliwice, ul. Bednarska 4/4 NIP: 7491355637, REGON: 273800401	
e-mail: elzbieta@kreatorstudio.pl tel.: 501 341 361 fax: 00 333366 NIP: 969 008 68-04 REGON: 273013933 www.kreatorstudio.pl		KREATOR studio projektowe	
NZUT		PRZEBUDOWA WRAZ ZE ZMIANĄ SPOSOBU UŻYTKOWANIA BUDYNKU DOMU DZIECKA NA KLUBIK MALUCHA I PRZEDSKOLE	
NAZWA OBIEKTU BUDOWLANEGO		DZIAŁKA 101/6, UL. LUBINIECKA 27, CIASNA	
ADRES OBIEKTU		DZIAŁKA 101/6, UL. LUBINIECKA 27, CIASNA	
BRANŻA		ARCHITEKTONICZNA / PROJEKT WYKONAWCZY	
TYTUŁ RYSUNKU		RZUT PIWNICY- rozwiniecie pom. nr -1.11	
IMIĘ I NAZWISKO PROJEKTANTA		dr. inż. arch. ELŻBIETA BLESZYŃSKA	PODPIS PROJEKTANTA
NUMER UPRAWNIEN BUDOWLANYCH		Uprawnienie budowlane do projektowania bez ograniczeń w specjalności architektonicznej Nr 13/SŁOKK2018 Nr na liście członków Śląskiej Okręgowej Izby Architektów RP - SL-15034	
DATA SPORZĄDZENIA		30.09.2025	
IMIĘ I NAZWISKO PROJEKTANTA SPRAWDZAJĄCEGO		mgr. inż. arch. AGNIESZKA ROMANOWSKA -TARCZYŃSKA	PODPIS PROJEKTANTA SPRAWDZAJĄCEGO
NUMER UPRAWNIEN BUDOWLANYCH		Uprawnienie budowlane do projektowania bez ograniczeń w specjalności architektonicznej Nr 1/2020/Oz Nr na liście członków Opolskiej Okręgowej Izby Architektów RP - OP-0081	
DATA SPRAWDZENIA		30.09.2025	
		SKALA RYS. 1:50 NUMER RYS. K-12	