

CERAMIKA ŚCIENNA
Wymiary: 10 cm x 30 cm
Kolor biały, szklwiony
Fuga elastyczna- kolor gołębi RAL 7047

NEKS MEBLOWY W SYPIALNI DLA DZIECI ARTER NR 0.31

- Korpus z płyty MDM o grubości 18 mm w kolorze brzozy.
Front- drzwi wykonane są z 18 mm płyty wiórowej laminowanej w kolorze białym,
Uchwyty- stalowe lakierowane proszkowo w kolorze białym, matowym.
Blenda - z płyty MDM - kolor brzozy 18 mm , wysokość blendy 10 cm.
Błat- drewno liściaste, klejone, olejowane , gr 3 cm
posób montażu systemowy zgodny z zaleceniami producenta.

ZAFKI - PAS DOLNY :

as dolnych szafek / wymiary korpusów :

- Szafka zamykana jednodrzwiowa z dwoma półkami 60 cm x 60 cm x 75 cm / x 4 sztuka,

ZAFKI - PAS GÓRNY :

as górny szafek / wymiary korpusów :

- Szafka zamykana z jedną półką, 80 cm x 40 cm x 30 cm / x 4 sztuka

BLENDA MASKUJACA PAS DOLNY :

- Wys. 10 cm , długość 240 cm


BLAT :

- Drewno liściaste, olejowane , szerokość blatu 60 cm
Szerokość 60 cm , długość 240 cm

(W5)

Wypożyczenie:

- 1- Szafa na łóżeczka i pościel x 2 sztuki
- 2- łóżeczka
- 3- fotel dla nauczyciela
- 4- przewijak wypożany w szafki i półki na pieluchy
- 5- zestaw szafek -pas dony o górny

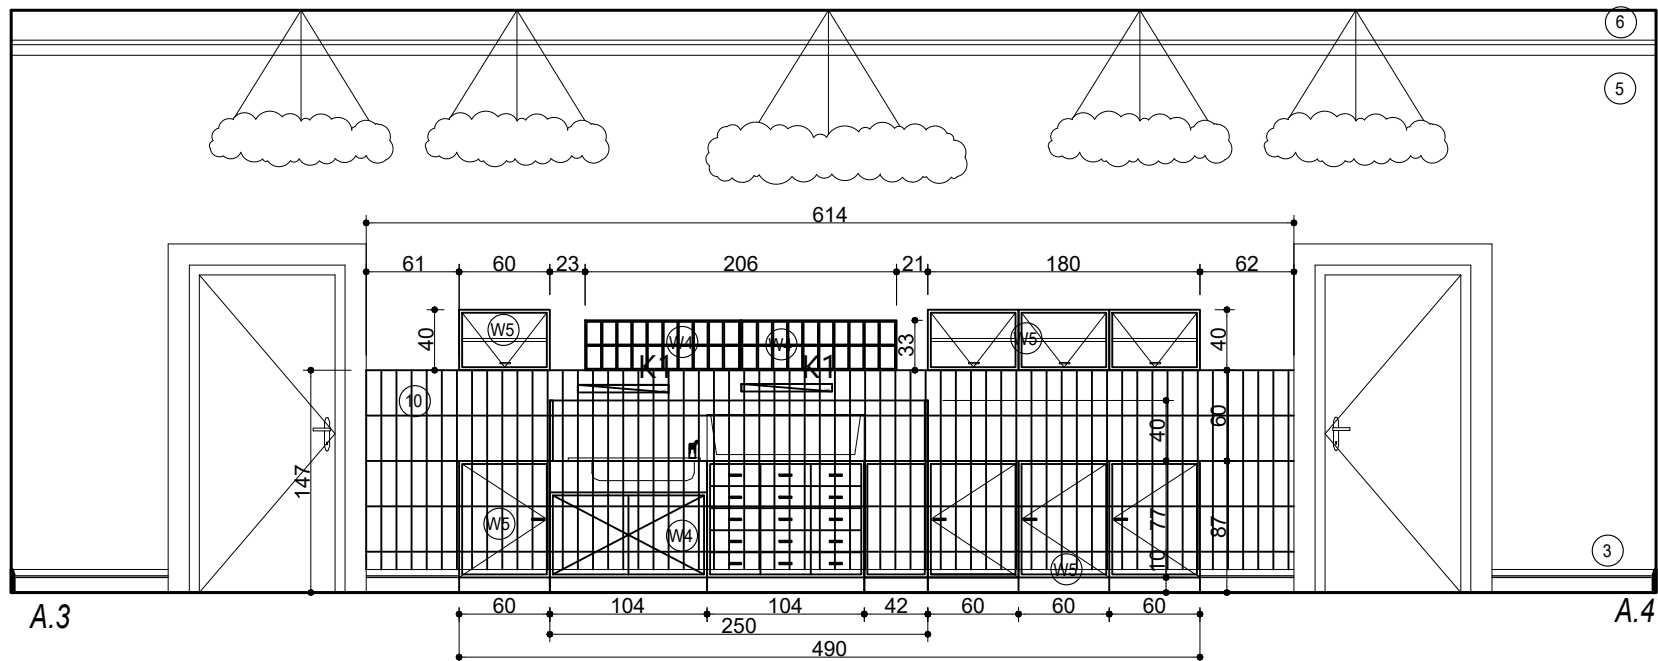

 <p>KONSORCJUM FIRM</p> <p>Elżbieta Bleszyńska KREATOR Studio Projektowe 44-120 Pyskowice, ul. Gen. Władysława Sikorskiego 12/2 NIP: 9690086804, REGON : 273013933</p> <p>Pracownia Architektoniczno-Urbanistyczna A3 Agnieszka Romanowska - Tarczyńska 44-100 Gliwice, ul. Bednarska 4/4 NIP: 7491355637, REGON : 273800401</p> <p>PRACOWNIA ARCHYTEKTONICZNO-URBANISTYCZNA</p>  <p>tel. 503 341 361 biuro@konsorcjumfirm.pl http://www.konsorcjumfirmprojektowe.pl/</p> <p>tel. / fax: 02 3333660 / 96-948-208-604 REGON: 372033933</p> <p>KREATOR studio projektowe</p>		<p>PRZEBUDOWA WRAZ ZE ZMIANĄ SPOSOBU UŻYTKOWANIA BUDYNKU DOMU DZIECKA NA KLUBIK MALUCHA I PRZEDZKOŁE</p>	
<p>NAZWA OBIEKTU BUDOWLANEGO</p>		<p>DZIAŁKA 101/6, UL. LUBINIECKA 27, CIASNA</p>	
<p>BRANŻA</p>		<p>ARCHITEKTONICZNA / PROJEKT TECHNICZNY</p>	
<p>TYTUŁ RYSUNKU</p>		<p>RZUT PARTERU- rozwińnięcie pom. nr 0.13</p>	
<p>IMIĘ I NAZWISKO PROJEKTANTA</p>		<p>dr. inż. arch. ELŻBIETA BLESZYŃSKA</p>	<p>SKALA RYS.</p> <p>1:50</p>
<p>NUMER UPRAWNIEN BUDOWLANYCH</p>		<p>Uprawnienie budowlane do projektowania bez ograniczeń w specjalności architektonicznej Nr 13/SLOK/2018 Nr na liście członków Stowarzyszenia Architektów RP : SL-1934</p> <p>30.09.2025</p>	
<p>DATA SPORZĄDZENIA</p>		<p>30.09.2025</p>	
<p>IMIĘ I NAZWISKO PROJEKTANTA SPRAWDZAJĄCEGO</p>		<p>mgr. inż. arch. AGNIESZKA ROMANOWSKA -TARCZYŃSKA</p>	<p>NUMER RYS.</p> <p>K-34</p>
<p>NUMER UPRAWNIEN BUDOWLANYCH</p>		<p>Uprawnienie budowlane do projektowania bez ograniczeń w specjalności architektonicznej Nr 12/2000/09 Nr na liście członków Opolskiej Okręgowej Izby Architektów RP : OP-0581</p> <p>30.09.2025</p>	
<p>DATA SPRAWDZENIA</p>		<p>30.09.2025</p>	