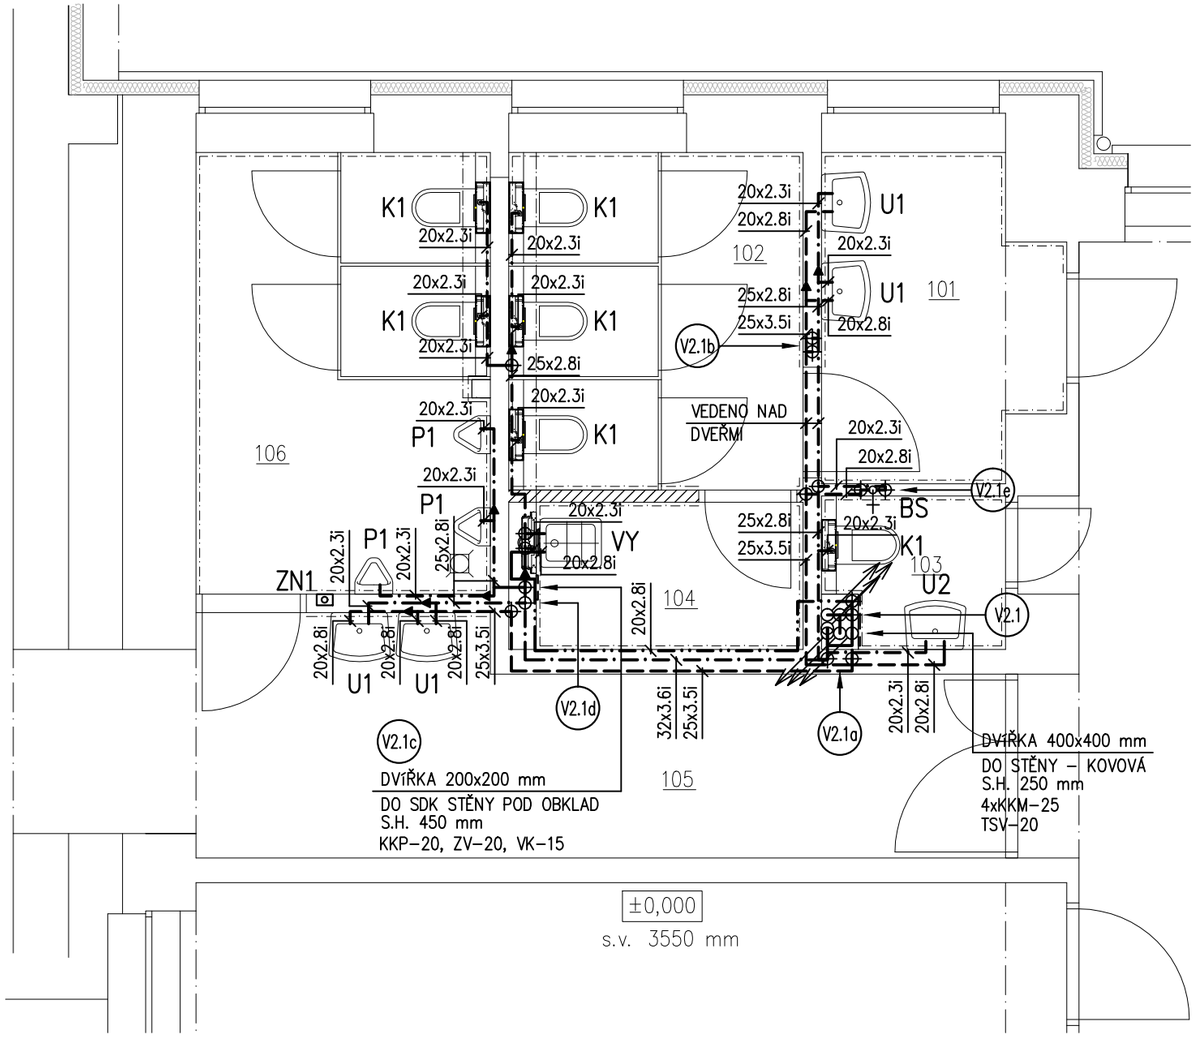

LEGENDA ZAŘIZOVACÍCH PŘEDMĚTŮ

K1	KLOZET KERAMICKÝ ZÁVĚSNÝ, MONTÁŽNÍ PRVEK PRO KLOZET DO ZDĚNÉ PŘEDSTĚNY
U1	UMÝVÁTKO KERAMICKÉ, VÝŠKA OSAZENÍ 800 mm, 55x42 CM, STOJÁNKOVÁ BATERIE PÁKOVÁ, ZÁPACHOVÁ UZÁVĚRKA
U2	UMÝVÁTKO KERAMICKÉ, VÝŠKA OSAZENÍ 850 mm, 55x42 CM, STOJÁNKOVÁ BATERIE PÁKOVÁ, ZÁPACHOVÁ UZÁVĚRKA
P1	KERANICKÝ PISOÁR SE SKRYTÝM SPLACHOVÁNÍM, VČETNĚ ELEKTRONIKY
ZN1	ZDROJ NAPÁJENÍ, 230V AC/24V DC, pro max. 5 zařízení
VY	ZÁVĚSNÁ VÝLEVKA KERAMICKÁ S PLASTOVOU MŘÍŽÍ. DN100, NÁSTĚNNÁ PÁKOVÁ BATERIE, MONTÁŽNÍ PRVEK, NÁSTĚNNÁ PÁKOVÁ BATERIE
VP	PODLAHOVÁ VPUSŤ DN40/50 S VODNÍ I SUCHOU ZÁPACHOVOU UZÁVĚRKOU, S VODOROVNÝM ODPADEM, S PLASTOVÝM RÁMEČKEM A MŘÍŽKOU Z NEREZOVÉ OCELI, IZOLAČNÍ SOUPRAVA
VP2	PODLAHOVÁ VPUSŤ DN50/75/110 S VODNÍ I SUCHOU ZÁPACHOVOU UZÁVĚRKOU, SE SVISLÝM ODPADEM, S PLASTOVÝM RÁMEČKEM A MŘÍŽKOU Z NEREZOVÉ OCELI, IZOLAČNÍ SOUPRAVA
BS	KOMPLET SET SYSTÉMU BIDETOVÉ SPRŠKY
B1	ZÁVĚSNÝ BIDET KERAMICKÝ, STOJÁNKOVÁ BATERIE PÁKOVÁ, MONTÁŽNÍ PRVEK DO ZDĚNÉ PŘEDSTĚNY

BLIŽŠÍ SPECIFIKACE ZAŘIZOVACÍCH PŘEDMĚTŮ JE SOUČÁSTÍ TECHNICKÉ ZPRÁVY

POZNÁMKA:

POPIS VÝŠKY POTRUBÍ U KANALIZACE NA VÝKRESECH JE BRÁN NA SPODNÍ HRANU POTRUBÍ OD PODLAHY.
POPIS VÝŠKY POTRUBÍ U VODOVODU NA VÝKRESECH JE BRÁN NA OSU POTRUBÍ OD PODLAHY.

LEGENDA IZOLACÍ

ROZVODY STUDENÉ VODY PITNÉ – VEDENÉ VOLNĚ NEBO POD STROPEM		
MATERIÁL	OZNAČENÍ POTRUBÍ	TL. IZOLACE – PE NÁVLEK. TRUBICE (LAMIN. PROVEDENÍ AL FÓLIÍ)
PLASTOVÉ POTRUBÍ PP–RTC, S 4	50x5.6	9 mm

ROZVODY STUDENÉ VODY PITNÉ – VEDENÉ VE STAVEB. KONSTRUKCÍCH		
MATERIÁL	OZNAČENÍ POTRUBÍ	TL. IZOLACE – PE NÁVLEK. TRUBICE S UZAVŘENOU BUNĚČNOU STRUKTUROU
PLASTOVÉ POTRUBÍ PP–RTC, S 4	20x2.3	6 mm
PLASTOVÉ POTRUBÍ PP–RTC, S 4	25x2.8	6 mm
PLASTOVÉ POTRUBÍ PP–RTC, S 4	32x3.6	6 mm
PLASTOVÉ POTRUBÍ PP–RTC, S 4	40.4.5	6 mm
PLASTOVÉ POTRUBÍ PP–RTC, S 4	50x5.6	9 mm

ROZVODY TEPLÉ VODY A CIRKULACE – VEDENÉ VOLNĚ NEBO POD STROPEM		
MATERIÁL	OZNAČENÍ POTRUBÍ	TL. IZOLACE – PE NÁVLEK. TRUBICE (LAMIN. PROVEDENÍ AL FÓLIÍ)
PLAST. VÍCEVRSTVÉ POTRUBÍ, S 3,2	25x3.5	25 mm
PLAST. VÍCEVRSTVÉ POTRUBÍ, S 3,2	40x5.5	25 mm

ROZVODY TEPLÉ VODY, CIRKULACE A SMÍŠENÉ VODY – VEDENÉ VE STAVEBNÍCH KONSTRUKCÍCH		
MATERIÁL	OZNAČENÍ POTRUBÍ	TL. IZOLACE – PE NÁVLEK. TRUBICE S UZAVŘENOU BUNĚČNOU STRUKTUROU
PLAST. VÍCEVRSTVÉ POTRUBÍ, S 3,2	20x2.8	13 mm
PLAST. VÍCEVRSTVÉ POTRUBÍ, S 3,2	25x3.5	13 mm
PLAST. VÍCEVRSTVÉ POTRUBÍ, S 3,2	32x4.4	13 mm
PLAST. VÍCEVRSTVÉ POTRUBÍ, S 3,2	40x5.6	13 mm

LEGENDA ARMATUR

KKP	KULOVÝ KOHOUT PLASTOVÝ
VK	VYPOUŠTĚCÍ KULOVÝ KOHOUT
KKM	KULOVÝ KOHOUT – PROVEDENÍ MOTÝL
RVV	RUČNÍ VYVAŽOVACÍ VENTIL, VHODNÝ PRO ROZVODY CIRKULACE TV
TSV	TERMOBIMETALOVÝ SMĚŠOVACÍ VENTIL

LEGENDA POTRUBÍ – VODOVOD:

— · — · — · — · —	STUDENÁ VODA PITNÁ – STÁVAJÍCÍ
— ·· — ·· — ·· —	TEPLÁ VODA (55°C) – STÁVAJÍCÍ
— — ·· — — ·· —	CIRKULACE TEPLÉ VODY – STÁVAJÍCÍ
—·—·—·—·—·—	STUDENÁ VODA PITNÁ, POTRUBÍ PP–RTC PN22
—··—··—··—··—	TEPLÁ VODA (55°C), POTRUBÍ PP–RCT+Č
— —··— —··— —··—	CIRKULACE TEPLÉ VODY, POTRUBÍ PP–RCT+Č
– – – – – – – –	SMÍŠENÁ VODA (42°C), POTRUBÍ PP–RCT+Č
V1.1	OZNAČENÍ STUPAČKY VODOVODU
V1.s	OZNAČENÍ STUPAČKY VODOVODU – STÁVAJÍCÍ

PP–RCT+Č PLASTOVÉ POTRUBÍ S ČEDIČOVÝM VLÁKNEM
PP–RCT PLASTOVÉ POTRUBÍ

POZNÁMKA:
POTRUBÍ STUDENÉ PITNÉ VODY BUDE PROVÁDĚNO Z PLASTOVÉHO POTRUBÍ PP, TLAKOVÁ ŘADA (S4 a S5), TYP 4.
POTRUBÍ TEPLÉ VODY, CIRKULACE A SMÍŠENÉ VODY BUDE PROVÁDĚNO Z VÍCEVRSTVÉHO PLASTOVÉHO POTRUBÍ S ČEDIČOVÝM VLÁKNEM (S4, S3,2).

LEGENDA MÍSTNOSTÍ

OZN.	MÍSTNOST	[m²]
101	PŘEDSÍŇ WC DÍVKY	4,75
102	WC DÍVKY	6,60
103	WC PERSONÁL	1,74
104	ÚKLID	2,61
105	CHODBA	11,10
106	WC CHLAPCI	8,64
UPRAVOVANÁ UŽITNÁ PLOCHA		35.44

PŮDORYS 1.NP – LEVÁ ČÁST – NOVÝ

ODPOV. PROJEKTANT: PAVEL MATELA	VYPRACOVAL: PAVEL MATELA	PARÉ:	dnprojekce s.r.o. Kamenec 1685 768 61 Bystřice pod Hostýnem e-mail: dnprojekce@dnprojekce.cz
STAVEBNÍK: Město Bystřice pod Hostýnem, Masarykovo nám. 137, 768 61 BpH	PARCELA: st.1270/5	ČKAIT:	FORMÁT: 2xA4
AKCE: Rekonstrukce sociálního zařízení v budově 2. stupně ZŠ Bratrství, Bystřice pod Hostýnem	MÍSTO: Bystřice p.H.	Č. ZAK: 24.V.009 / DATUM: 06/2024	VÝKRES: D.1.4.1-113
PROFESE: D.1.4.1 – ZDRAVOTNĚ TECHNICKÉ INSTALACE		STUPEŇ: DVZ	
PŘÍLOHA: PŮDORYS 1.NP – VODOVOD – LEVÁ ČÁST		OBJEKT:	MĚŘÍTKO: 1:50