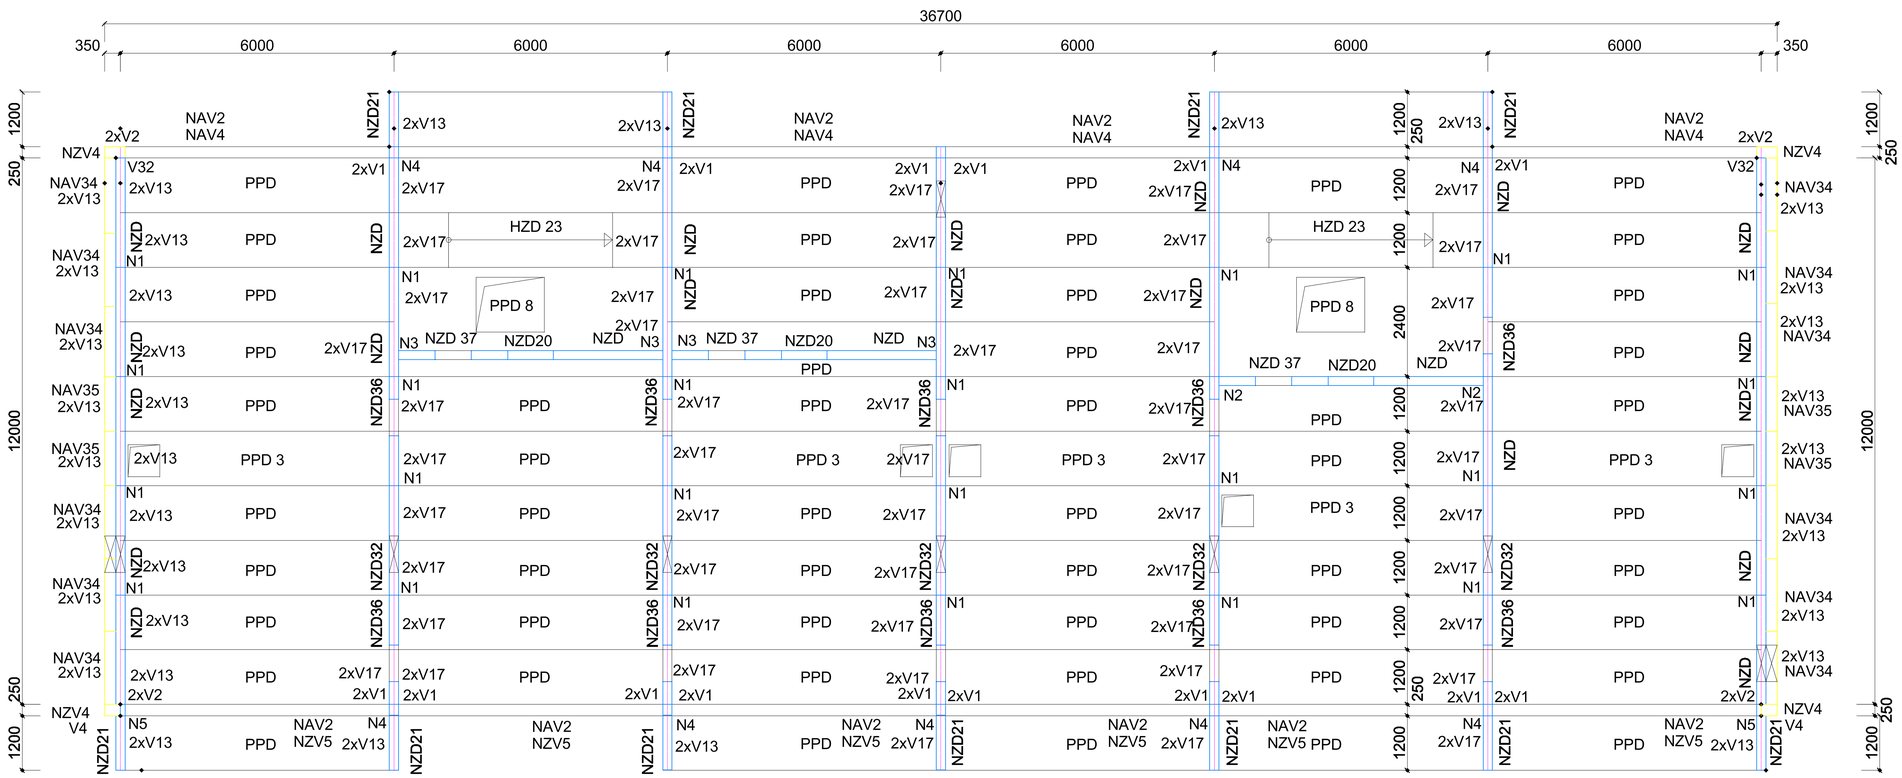

ZABUDOVANÉ PANELY

	OZN	1	rozmer	kg
STROPNÉ PAN.	PPD 1	32	6x1,2x0,2	1715
	PPD 2	22	6x1,2x0,2	1715
	PPD 3	5	6x1,2x0,2	2115
	PPD 8	2	6x2,4x0,2	3508
	PPD10	2	6x1,2x0,2	1688
	HZD 23	2	6x1,2x0,3	2950
STENOVÉ PANELY	NZD 20	3	1x0,2x2,6	1165
	NZD 21	12	1,2x0,2x2,6	1428
	NZD 22	12	2,4x0,2x2,6	2883
	NZD 32	5	2,4x0,2x2,6	2723
	NZD 35	8	2,4x0,2x2,6	2813
	NZD 36	13	2,4x0,2x2,6	1968
	NZD 37	3	2,4x0,2x2,6	1968

	OZN	1	rozmer	kg
OBVODOVÉ PANELY	NAV 2	10	6x0,25x0,8	936
	NAV 4	4	6x0,24x1,2	1417
	NAV 22	4	0,45x0,25x1,6	136
	NAV 34	12	1,6x0,25x3,1	966
	NAV 35	2	1,2x0,24x3,1	724
	NAV 22U	4	0,45x0,25x1,6	136
	NZV 4	4	0,25x0,3x2,5	347
	NZV 5	6	6x0,25x1,2	4168
	NZV 8	8	2,4x0,2x2,5	2150
	PZD 32/10	1	0,6x0,3x0,07	28
	PZD 2-120	1	0,3x0,1x1,2	60
	NZV 9	2	2,4x0,2x2,5	2150

MAXIMÁLNA HMOTNOSŤ JE MENŠIA AKO 5,0 ton

ČÍSLO PARÉ

STATIKA

VED. PROJ:	ING. PETER LÚČANSKÝ		ING. PETER LÚČANSKÝ Autorizovaný inžinier Turgenevova 6 KOŠICE
ZODP. PROJ:	ING. PETER LÚČANSKÝ		
VYPRACOVAL	JÁN CHLEBO		
INVESTOR:	MESTO KOŠICE		DÁTUM: 10/2018
STAVBA :	**DEMOLÁCIA OBJEKTU HREBENDOVA 30, 32 KOŠICE**		STUPEŇ: REAL. PROJEKT
			FORMÁT: 3A4
OBJEKT :			MIERKA: VÝKRES ČÍSLO
OBSAH :	**VÝKRES TVARU 1.N.P.**	1:100	**202/S**

T100 45x30