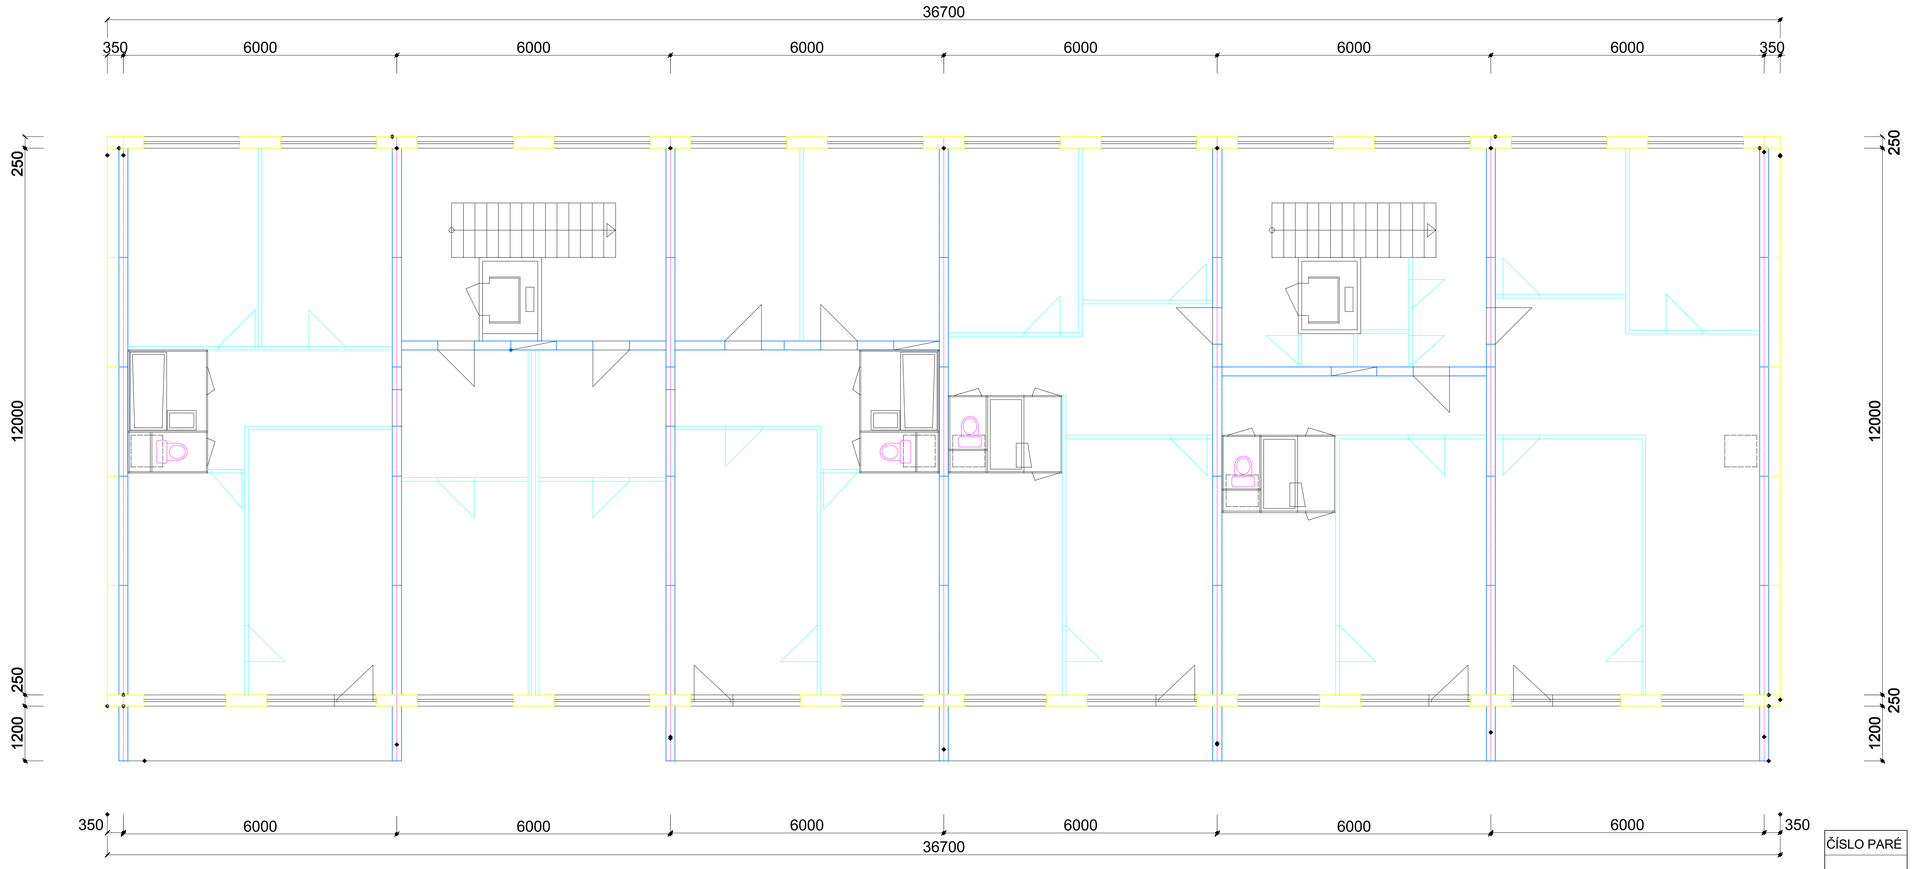

ČÍSLO PARÉ

ARCHITEKTÚRA

VED. PROJ:	ING. PETER LÚČANSKÝ		ING. PETER LÚČANSKÝ Autorizovaný inžinier Turgenevova 6 KOŠICE
ZODP. PROJ:	ING. PETER LÚČANSKÝ		
VYPRACOVAL	JÁN CHLEBO		
INVESTOR:	MESTO KOŠICE	DÁTUM	10/2018
STAVBA : OBJEKT :	**ODSTRÁNENIE OBJEKTU HREBENDOVA 30, 32 KOŠICE - LUNÍK IX.**	STUPEŇ	REAL. PROJEKT
		FORMÁT	3A4
		MIERKA	VÝKRES ČÍSLO
OBSAH : **TYPICKÉ PODLAŽIE**		1:100	**2/A**

T100 45x30