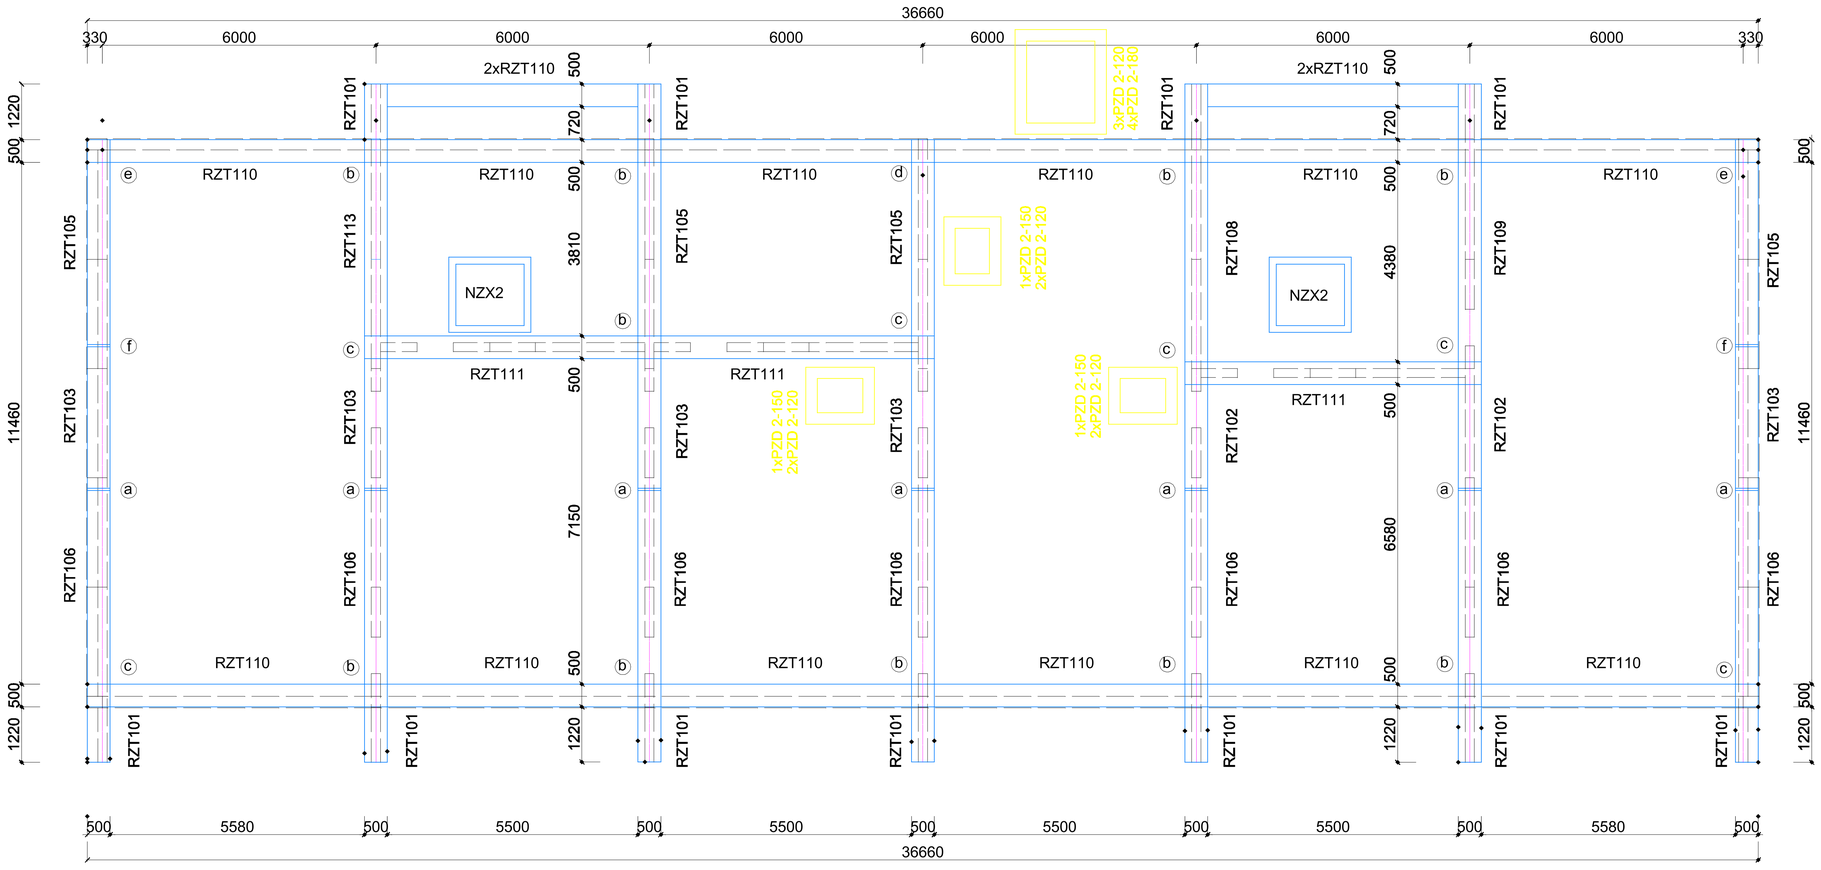


## ZABUDOVANÉ PANELY

ZÁKLADOVÉ ROŠTY

| OZN | Z |
|---|---|
| NZX 2 181/166 | 2 |
| | |
| RZT 101/859 | 11 |
| RZT 102/859 | 2 |
| RZT 103/859 | 5 |
| RZT 105/859 | 4 |
| RZT 106/859 | 7 |
| RZT 108/859 | 1 |
| RZT 109/859 | 1 |
| RZT 110/859 | 16 |
| RZT 111/859 | 3 |
| RZT 113/859 | 1 |
| | |
| RZP 1-180 | 3 |
| RZP 2-120 | 9 |
| PZD 2-150 | 3 |
| PZD 2-180 | 4 |

SPOJE ZÁKLAD. ROŠTOV

| OZN | Z |
|---|---|
| a | 7 |
| b | 10 |
| c | 6 |
| d | 1 |
| e | 2 |
| f | 2 |

ČÍSLO PARÉ

## STATIKA

| | | | |
|---|---|---|---|
| VED. PROJ: | ING. PETER LÚČANSKÝ | | ING. PETER LÚČANSKÝ<br>Autorizovaný inžinier<br>Turgenevova 6<br>KOŠICE |
| ZODP. PROJ: | ING. PETER LÚČANSKÝ | | |
| VYPRACOVAL | JÁN CHLEBO | | |
| INVESTOR: | MESTO KOŠICE | DÁTUM | 10/2018 |
| STAVBA : | **DEMOLÁCIA OBJEKTU HREBENDOVA 30, 32 KOŠICE** | STUPEŇ | REAL. PROJEKT |
| | | FORMÁT | 3A4 |
| OBJEKT : | | MIERKA | VÝKRES ČÍSLO |
| OBSAH : | **ZÁKLADOVÝ ROŠT** | 1:100 | **201/S** |

**T100 45x30**