


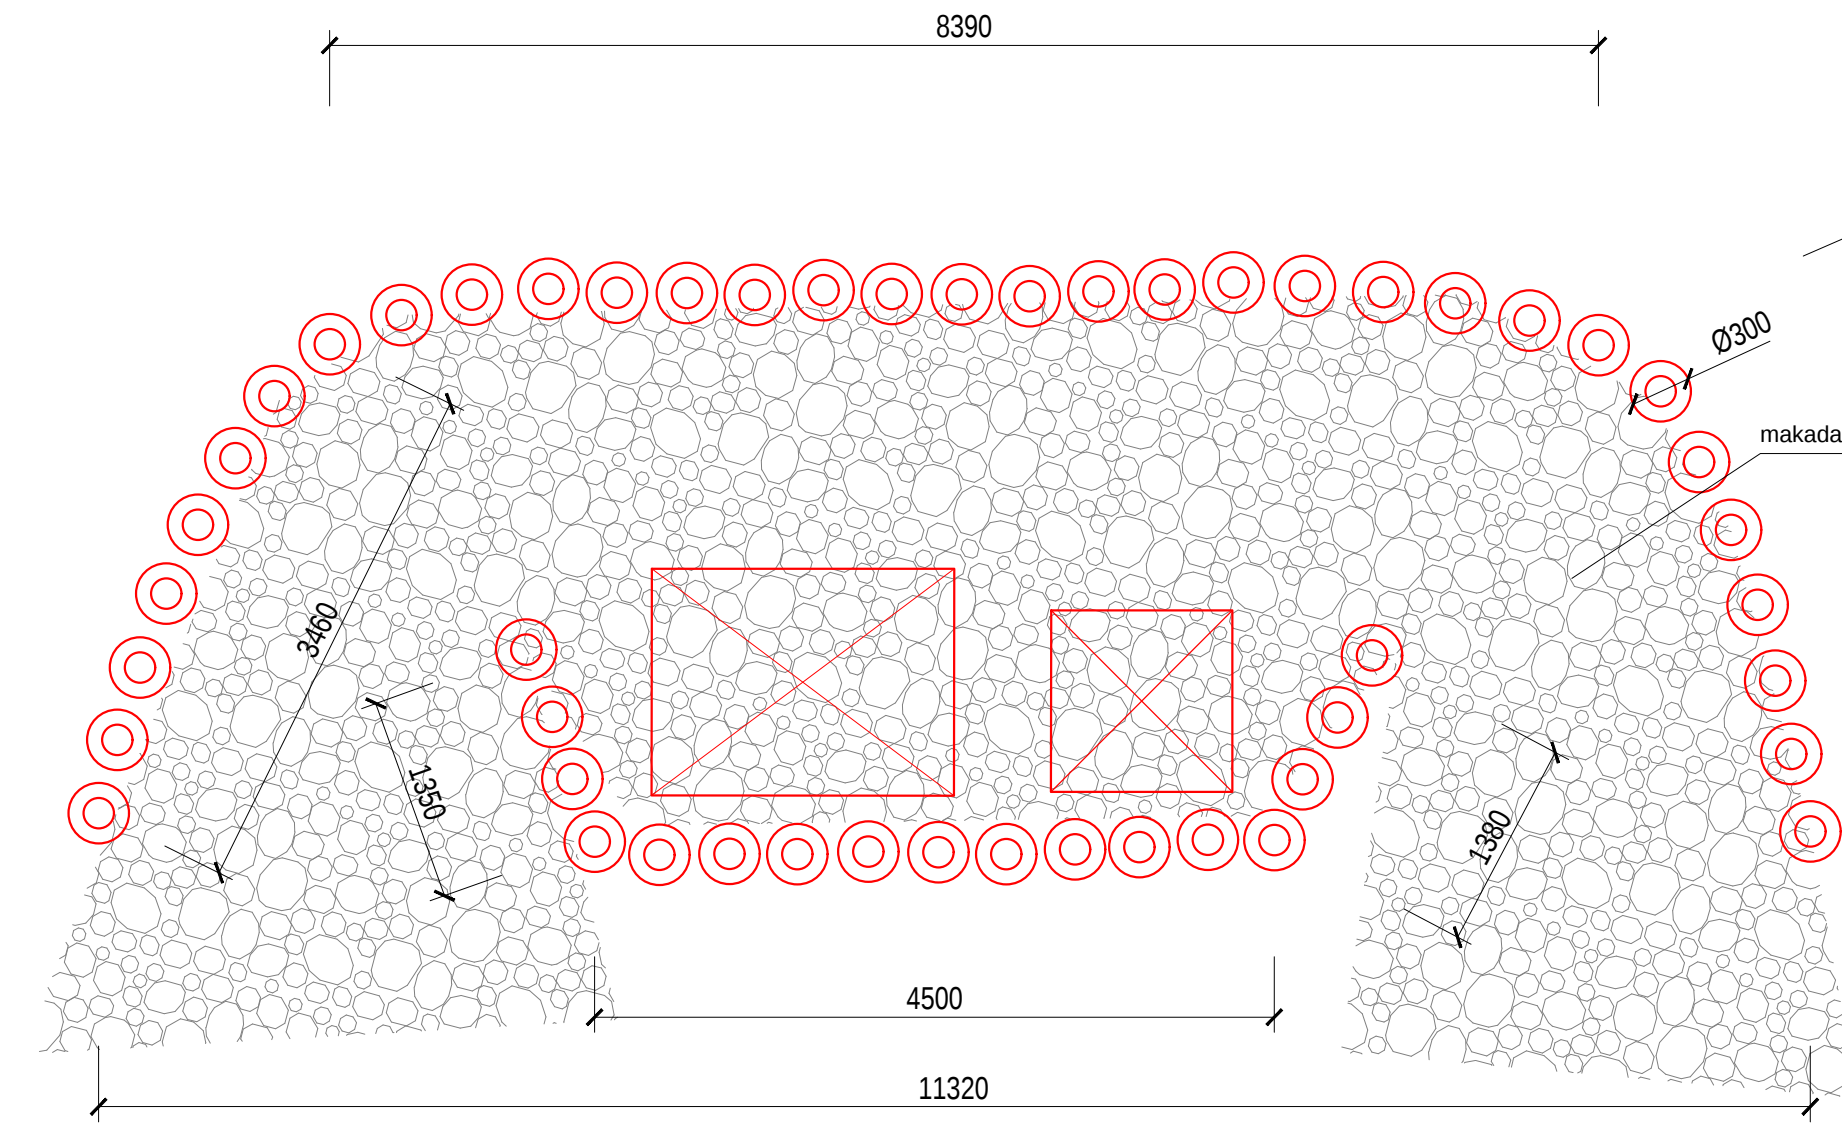

drevená smrekovcová palisáda, príklad možnosti riešenia



POPIS JEDNOTLIVÝCH PRVKOV

Vizuálna úprava toaliet - drevené palisády

Kabínky WC navrhujeme pred pohľadmi návštevníkov opticky chrániť hradbou“ - drevenou palisádou z ošetrenej vhodne vybrane guľatiny priemeru 300 mm premenlivej výšky 2,5 - 3,0 m. Palisády budú osadené do priebežného lôžka zo suchého betónu hĺbky 0,8 m šírky 0,6 m. Horná hrana betónu bude 100 mm pod úrovňou upraveného terénu. Materiál - smrekovec, odkôrený vyčistený povrch. Spodná časť cca 1m drevených prvkov bude ošetrená opálením a tlakovou impregnáciou proti plesniam. Drevené palisády smrekovec - priemer 0,3 m výška 2,5 - 3,0 m, počet cca 50 ks ,

Priemer palisády	0,30 m
Dĺžka	3,00 m
Objem jednej palisády	0,21 m3
Počet palisád	50 ks
Objem dreva palisád celkom	10,59 m3
pôdorysná dĺžka palisády spolu	cca 23 m
lôžko pod palisády suchý betón	0,8 x 0,6 m, dĺžka 23 m
objem výkopu	11,52 m3,
objem suchého betónu	11,52 m3

Terén bude zrovnaný a WC kabínky budú osadené na zrovnanej ploche zo zhutneného vyrovnávacieho makadamu fr. 16 - 32 mm hr.200mm plocha 43m2 objem 8,6 m3, so štrkovým finálnym povrchom fr. 0 - 16 mm hr. 100 mm, plocha 43m2 objem 4,3m3 ako bude aj na prístupovom chodníku ku hradnému vstupu. Štrková plocha bude napojená na hranu plánovanej komunikácie.

Projekt nenahrádza dielenskú dokumentáciu zhotoviteľa stavby !!!
Zhotoviteľ je povinný na základe tohto projektu vypracovať dielenskú dokumentáciu a túto v štádiu rozpracovanosti odsúhlasiť s investorom a autormi návrhu

Autori návrhu	Ing.arch.Marek Guga		m.A.g. Ing. arch. Marek Guga Nad tehelnou 69,Trenčín marekguga@gmail.com mob. 0903 397020		
	Ing.arch.Peter Guga				
Spolupráca	Ing.arch.Július Bruna				
Investor Mesto Trenčín, Mierové nám.1/2,911 64 TRENČÍN			stavba		
"Projekt TreBuCHET - mobiliár" ÚPRAVA ČEREŠŇOVÉHO SADU TRENČÍN					
výkres	Palisády okolo toaliet - aktual		mierka	výkres č.	sada č.
			1:50	19	