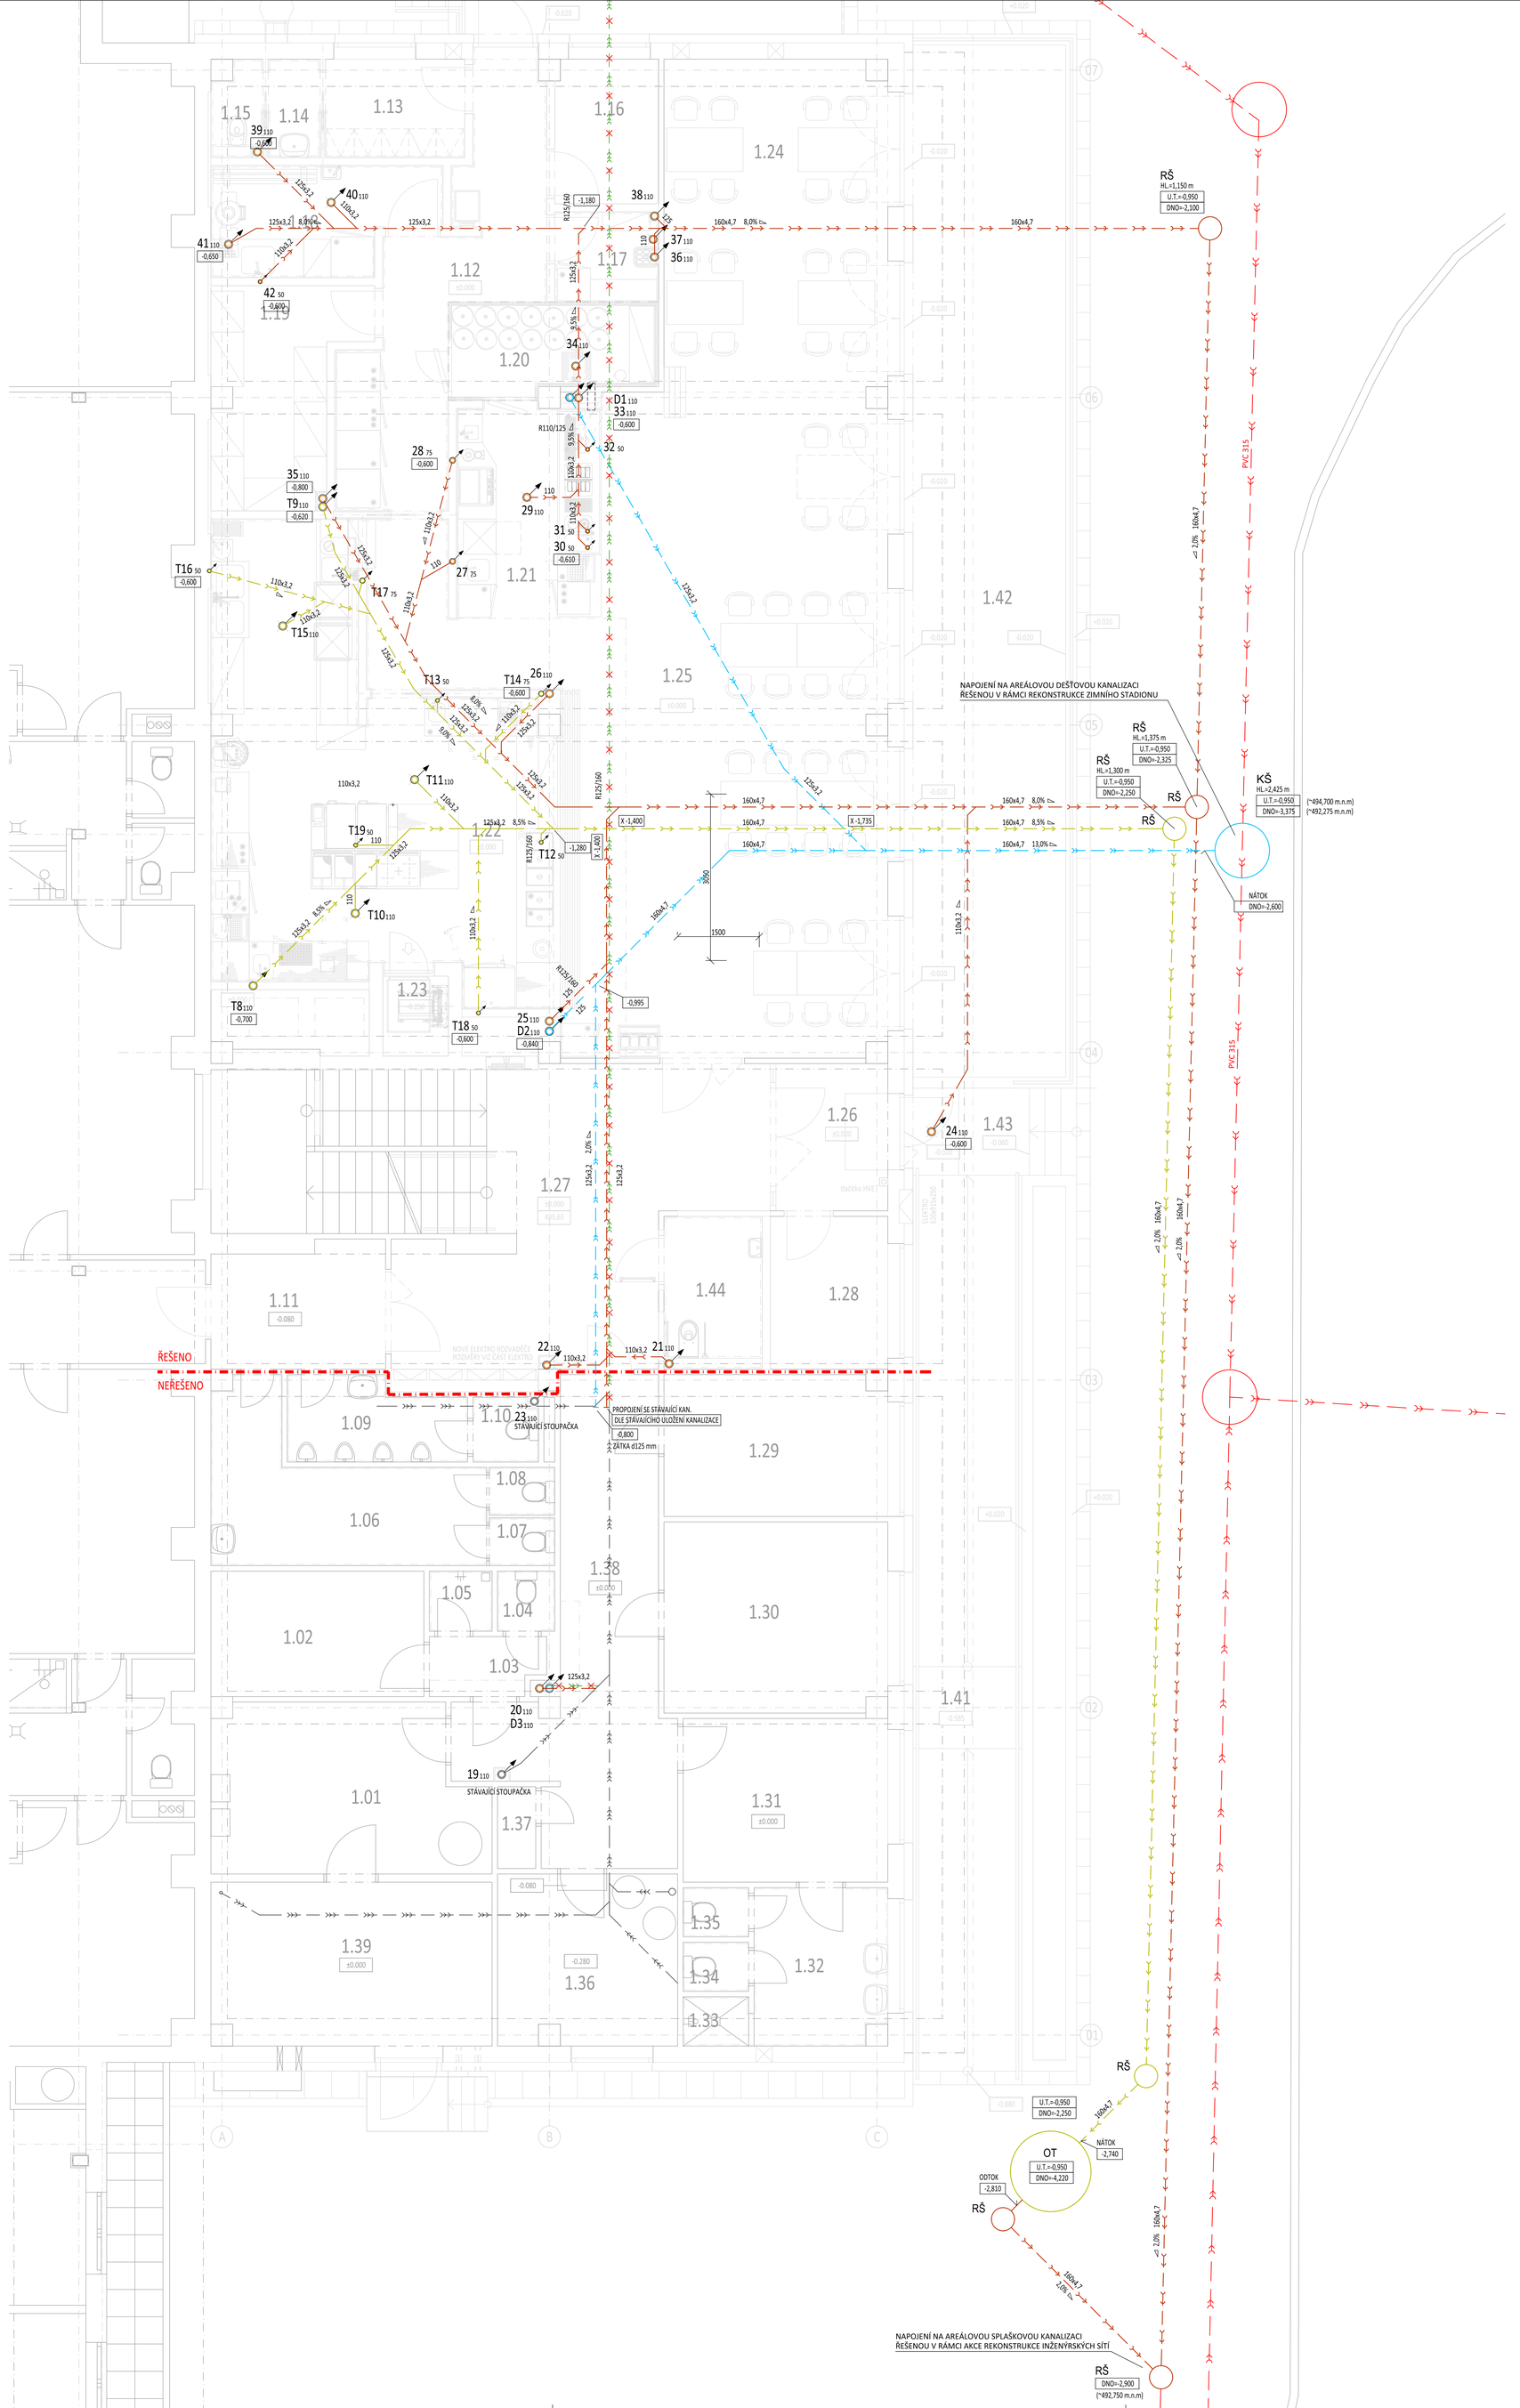

LEGENDA MÍSTNOSTÍ

Číslo	Jméno	Plocha [m²]	Podlaha	Skl.	Stěny	Strop	Skl.
1.01	TECHNICKÁ MÍSTNOST	14,38	KERAMICKÁ DLAŽBA		KERAMICKÝ SOKL v=80mm, OMÍTKA+MALBA	OMÍTKA+MALBA s.v.=3100mm	
1.02	DENNÍ MÍSTNOST ZAMĚSTNANCI	8,97	PVC		PVC SOKL, OMÍTKA+MALBA	OMÍTKA+MALBA s.v.=3100mm	
1.03	PŘEDSÍŇ	2,21	PVC		PVC SOKL, OMÍTKA+MALBA	OMÍTKA+MALBA s.v.=3100mm	
1.04	WC ZAMĚSTNANCI	1,16	KERAMICKÁ DLAŽBA		KERAMICKÝ OBKLAD v=2100mm, OMÍTKA+MALBA	OMÍTKA+MALBA s.v.=3100mm	
1.05	SPRCHA ZAMĚSTNANCI	1,27	KERAMICKÁ DLAŽBA		KERAMICKÝ OBKLAD v=2100mm, OMÍTKA+MALBA	OMÍTKA+MALBA s.v.=3100mm	
1.06	WC ŽENY - PŘEDSÍŇ	11,18	KERAMICKÁ DLAŽBA		KERAMICKÝ OBKLAD v=1500mm, OMÍTKA+MALBA	OMÍTKA+MALBA s.v.=3100mm	
1.07	WC ŽENY - KABINKA	1,05	KERAMICKÁ DLAŽBA		KERAMICKÝ OBKLAD v=1500mm, OMÍTKA+MALBA	OMÍTKA+MALBA s.v.=3100mm	
1.08	WC ŽENY - KABINKA	1,05	KERAMICKÁ DLAŽBA		KERAMICKÝ OBKLAD v=1500mm, OMÍTKA+MALBA	OMÍTKA+MALBA s.v.=3100mm	
1.09	WC MUŽI - PISOÁR	4,66	KERAMICKÁ DLAŽBA		KERAMICKÝ OBKLAD v=2000mm, v=1600mm OMÍTKA+MALBA	OMÍTKA+MALBA s.v.=3100mm	
1.10	WC MUŽI - KABINKA	1,42	KERAMICKÁ DLAŽBA		KERAMICKÝ OBKLAD v=1500mm, OMÍTKA+MALBA	OMÍTKA+MALBA s.v.=3100mm	
1.11	SPOJOVACÍ CHODBA	6,75	KERAMICKÁ DLAŽBA	F1.08	OMÍTKA+MALBA KERAMICKÝ OBKLAD v=2200MM	OMÍTKA+MALBA s.v.=3100mm	
1.12	CHODBA	16,74	KERAMICKÁ DLAŽBA	F1.02	OMÍTKA+MALBA KERAMICKÝ OBKLAD v=2200MM	SDK PODHLED s.v.=2700mm	P.1
1.13	ŠATNA ZAMĚSTNANCI	4,67	KERAMICKÁ DLAŽBA	F1.03	OMÍTKA+MALBA, KERAM. SOKL	OMÍTKA+MALBA s.v.=3100mm	
1.14	WC ZAMĚSTNANCI - PŘEDSÍŇ	1,78	KERAMICKÁ DLAŽBA	F1.04	OMÍTKA+MALBA KERAMICKÝ OBKLAD v=2200MM	OMÍTKA+MALBA s.v.=3100mm	
1.15	WC ZAMĚSTNANCI - KABINKA	1,36	KERAMICKÁ DLAŽBA	F1.04	OMÍTKA+MALBA KERAMICKÝ OBKLAD v=2200MM	OMÍTKA+MALBA s.v.=3100mm	
1.16	KANCELÁŘ	5,04	KERAMICKÁ DLAŽBA	F1.03	OMÍTKA+MALBA, KERAM. SOKL	OMÍTKA+MALBA s.v.=3100mm	
1.17	ÚKLIDOVÁ KOMORA	3,14	KERAMICKÁ DLAŽBA	F1.01	OMÍTKA+MALBA KERAMICKÝ OBKLAD v=2200MM	OMÍTKA+MALBA s.v.=3100mm	
1.18	HRUBÁ PŘÍPRAVNA A SKLADOVÁNÍ ZELENINY	7,59	KERAMICKÁ DLAŽBA	F1.01	OMÍTKA+MALBA KERAMICKÝ OBKLAD v=2200MM	OMÍTKA+MALBA s.v.=3100mm	
1.19	SUCHÝ SKLAD POTRAVIN	9,49	KERAMICKÁ DLAŽBA	F1.02	OMÍTKA+MALBA, KERAM. SOKL	OMÍTKA+MALBA s.v.=3100mm	
1.20	SKLAD NÁPOJŮ	5,70	KERAMICKÁ DLAŽBA	F1.01	STĚNA SYSTÉMOVÉHO BOXU	STROP SYSTÉM. BOXU, s.v.=2300mm	
1.21	VÝČEP	17,81	KERAMICKÁ DLAŽBA	F1.02	OMÍTKA+MALBA, KERAMICKÝ OBKLAD, KERAMICKÝ SOKL	MIN.PODHLED SDK PODHLED	P.2 P.1
1.22	VARNA	41,95	PROTISKLUZOVÁ STĚRKA	F1.05	OMÍTKA+MALBA KERAMICKÝ OBKLAD v=2200MM	OMÍTKA+MALBA s.v.=3100mm	
1.23	JÍDELNÍ VÝTAH - ŠACHTA	1,76	BETON S NÁTĚREM	F1.06	OMÍTKA+MALBA, NÁTĚR VYTAŽENÝ DO VÝŠKY 300MM	OMÍTKA+MALBA	
1.24	SALÓNEK (16 MÍST)	25,96	KERAMICKÁ DLAŽBA	F1.07 F1.07a	OMÍTKA+MALBA, KERAM. SOKL	MINERALNÍ PODHLED	P.2
1.25	RESTAURACE (26 MÍST)	72,39	KERAMICKÁ DLAŽBA	F1.07 F1.07a	OMÍTKA+MALBA, KERAM. SOKL	MINERALNÍ PODHLED	P.2
1.26	ZÁDVEŘÍ	5,95	KERAMICKÁ DLAŽBA	F1.08	OMÍTKA+MALBA, KERAM. SOKL	MINERALNÍ PODHLED	P.2
1.27	VSTUPNÍ HALA	31,50	KERAMICKÁ DLAŽBA	F1.08 F1.08a	OMÍTKA+MALBA, KERAM. SOKL	MINERALNÍ PODHLED	P.2
1.28	KANCELÁŘ / VRÁTNICE	6,11	KERAMICKÁ DLAŽBA	F1.08	OMÍTKA+MALBA, KERAM. SOKL	OMÍTKA+MALBA s.v.=3100mm	
1.29	SKLAD	10,54	PVC		OMÍTKA+MALBA	OMÍTKA+MALBA s.v.=3100mm	
1.30	SKLAD	14,23	PVC		OMÍTKA+MALBA	OMÍTKA+MALBA s.v.=3100mm	
1.31	DENNÍ MÍSTNOST ZAMĚSTNANCI	11,25	PVC		OMÍTKA+MALBA	OMÍTKA+MALBA s.v.=3100mm	
1.32	UMÝVÁRNA	6,95	KERAMICKÁ DLAŽBA		KERAMICKÝ OBKLAD v=2000mm, OMÍTKA+MALBA	OMÍTKA+MALBA s.v.=3100mm	
1.33	SPRCHA	1,14	KERAMICKÁ DLAŽBA		KERAMICKÝ OBKLAD v=2000mm, OMÍTKA+MALBA	OMÍTKA+MALBA s.v.=3100mm	
1.34	SPRCHA	1,08	KERAMICKÁ DLAŽBA		KERAMICKÝ OBKLAD v=2000mm, OMÍTKA+MALBA	OMÍTKA+MALBA s.v.=3100mm	
1.35	WC	1,08	KERAMICKÁ DLAŽBA		KERAMICKÝ OBKLAD v=2000mm, OMÍTKA+MALBA	OMÍTKA+MALBA s.v.=3100mm	
1.36	OHŘEV TUV	10,24	BETONOVÁ MAZANINA		OMÍTKA+MALBA	OMÍTKA+MALBA s.v.=3380mm	
1.37	ÚKLIDOVÁ KOMORA	1,05	BETONOVÁ MAZANINA		OMÍTKA+MALBA	OMÍTKA+MALBA s.v.=3100mm	
1.38	CHODBA	20,56	PVC, KOBEREC		OMÍTKA+MALBA	SDK PODHLED s.v.=2400mm	
1.39	TECHNICKÁ MÍSTNOST	14,86	KERAMICKÁ DLAŽBA		KERAMICKÝ SOKL v=80mm, OMÍTKA+MALBA	OMÍTKA+MALBA s.v.=3100mm	
1.40	ZÁSOBOVACÍ RAMPA	10,69	KARTÁČOVANÝ BETON	F1.11	-	-	
1.41	BEZBARIÉROVÁ RAMPA	32,82	KARTÁČOVANÝ BETON	F1.09	-	-	
1.42	LETNÍ TERASA	54,90	TERASOVÁ PRKNA	F1.10	-	-	
1.43	VSTUPNÍ PODESTA A SCHODIŠTĚ	4,71	KARTÁČOVANÝ BETON	F1.09	-	-	
1.44	WC INVALIDÉ	4,68	KERAMICKÁ DLAŽBA	F1.04	OMÍTKA+MALBA KERAMICKÝ OBKLAD v=2200MM	SDK PODHLED s.v.=2600mm	P.1

LEGENDA POTRUBÍ

- LEŽATÁ KANALIZACE - SPLAŠKOVÁ / VENKOVNÍ KANALIZACE
- LEŽATÁ KANALIZACE - SPLAŠKOVÁ - TUKOVÁ / VENKOVNÍ KANALIZACE
- LEŽATÁ KANALIZACE - DEŠŤOVÁ / VENKOVNÍ KANALIZACE
- STÁVAJÍCÍ LEŽATÁ KANALIZACE - RUŠENÁ
- STÁVAJÍCÍ LEŽATÁ KANALIZACE - PONECHÁVANÁ V PROVOZU

OT ODLUČOVAČ TUKŮ NS4, ST800, DN150

KŠ KANALIZAČNÍ ŠACHTA NA AREÁLOVÉ DEŠŤOVÉ KANALIZACI (Z PREFA. SKRUŽÍ DN1000, LITINOVÝ POKLOP TŘ. ZATÍŽENÍ D400 S ODVĚTRÁNÍM)

RŠ REVIZNÍ KANALIZAČNÍ ŠACHTA DN425 - UKONČENÍ PŘÍPOJKY SPLAŠKOVÉ KANALIZACE (TYPOVÁ PLASTOVÁ ŠACHTA Z KORUG. ROURY DN425 mm, LITINOVÝ POKLOP TŘ. ZATÍŽENÍ D400)

-0,800 SPODNÍ HRANA POTRUBÍ OD ±0,000 OBJEKTU

- AREÁLOVÁ SPLAŠKOVÁ KANALIZACE - ŘEŠENA V RÁMCI SOUVISEJÍCÍ AKCE "REKONSTRUKCE INŽENÝRSKÝCH SÍTÍ, SPORTOVNÍ AREÁL, PELHŘIMOV"
- AREÁLOVÁ DEŠŤOVÁ KANALIZACE - ŘEŠENA V RÁMCI SOUVISEJÍCÍ AKCE "REKONSTRUKCE ZIMNÍHO STADIONU V PELHŘIMOVĚ"

POZNÁMKA :

- LEŽATÁ KANALAIZACE BUDE PROVEDENA Z KANALIZAČNÍCH TRUB Z PVC KG-systém S KRUHOVOU TUHOSTÍ SN8
- POTRUBÍ PŘI PRŮCHODU HYDROIZOLACÍ SPODNÍ STAVBY OSADIT SYSTÉMOVÝMI PROSTUPOVÝMI MANŽETAMI (S ASFALTOVOU MANŽETOU) S DOLOŽENÝM ATESTEM ZABRAŇUJÍCÍMU PRONIKÁNÍ RADONU

S

±0,000 = 495,65 m n. m. (Bpv) = ÚROVEŇ ČISTÉ PODLAHY V 1.NP

k.ú. PELHŘIMOV (718912)

0	08/2025	PRVNÍ VYDÁNÍ	PAŤHA	ING.KOT	ING.KOT
ČÍSLO	DATUM	POPIS ZMĚN	VYPRACOVAL	ZODP. PROJEKTANT	AUTOR

INVESTOR:
MĚSTO PELHŘIMOV
MASARYKOVO NÁMĚSTÍ 1
393 01 PELHŘIMOV

PROJEKTANT ČÁSTI:
PROJEKT CENTRUM NOVA S.R.O.

GENERÁLNÍ PROJEKTANT:
PROJEKT CENTRUM NOVA S.R.O.

MÍSTO STAVBY:	PELHŘIMOV	VYPRACOVAL:	PAŤHA	AUTOR:	ING.KOT
STAVEBNÍ ÚŘAD:	PELHŘIMOV	ZODP.PROJEKTANT:	ING.KOT	ARCH. NÁVRH:	PC NOVA s.r.o.

NÁZEV AKCE:
SPORTHOTEL PELHŘIMOV - STAVEBNÍ ÚPRAVY A MODERNIZACE VNITŘNÍCH PROSTORŮ

FORMÁT:	12/A4
DATUM:	08/2025
STUPEŇ PD:	DSP+DPS
Č. ZAKÁZKY:	25-002
MĚŘÍTKO:	1:50
SOUBOR:	---

OBJEKT: SO-02 SPORTHOTEL

ČÁST: D.1.2 Technologické řešení
D.1.2.3 TPS - Zdravotně technické instalace

OBSAH:
PŮDORYS 1.NP - LEŽATÁ KANALIZACE

Č.VÝKRESU: D.1.2.1.02

Č. PARÉ

DOKUMENTACI LZE POUŽÍVAT POUZE VE SMYSLU PŘÍSLUŠNÉ SMLOUVY O DÍLO. VÝKRES ČI JEHO ČÁST MŮŽE BÝT KOPÍROVÁN NEBO JINÝM ZPŮSOBEM ROZŠIŘOVÁN POUZE PO PŘEDCHOZÍM SOUHLASU AUTORA