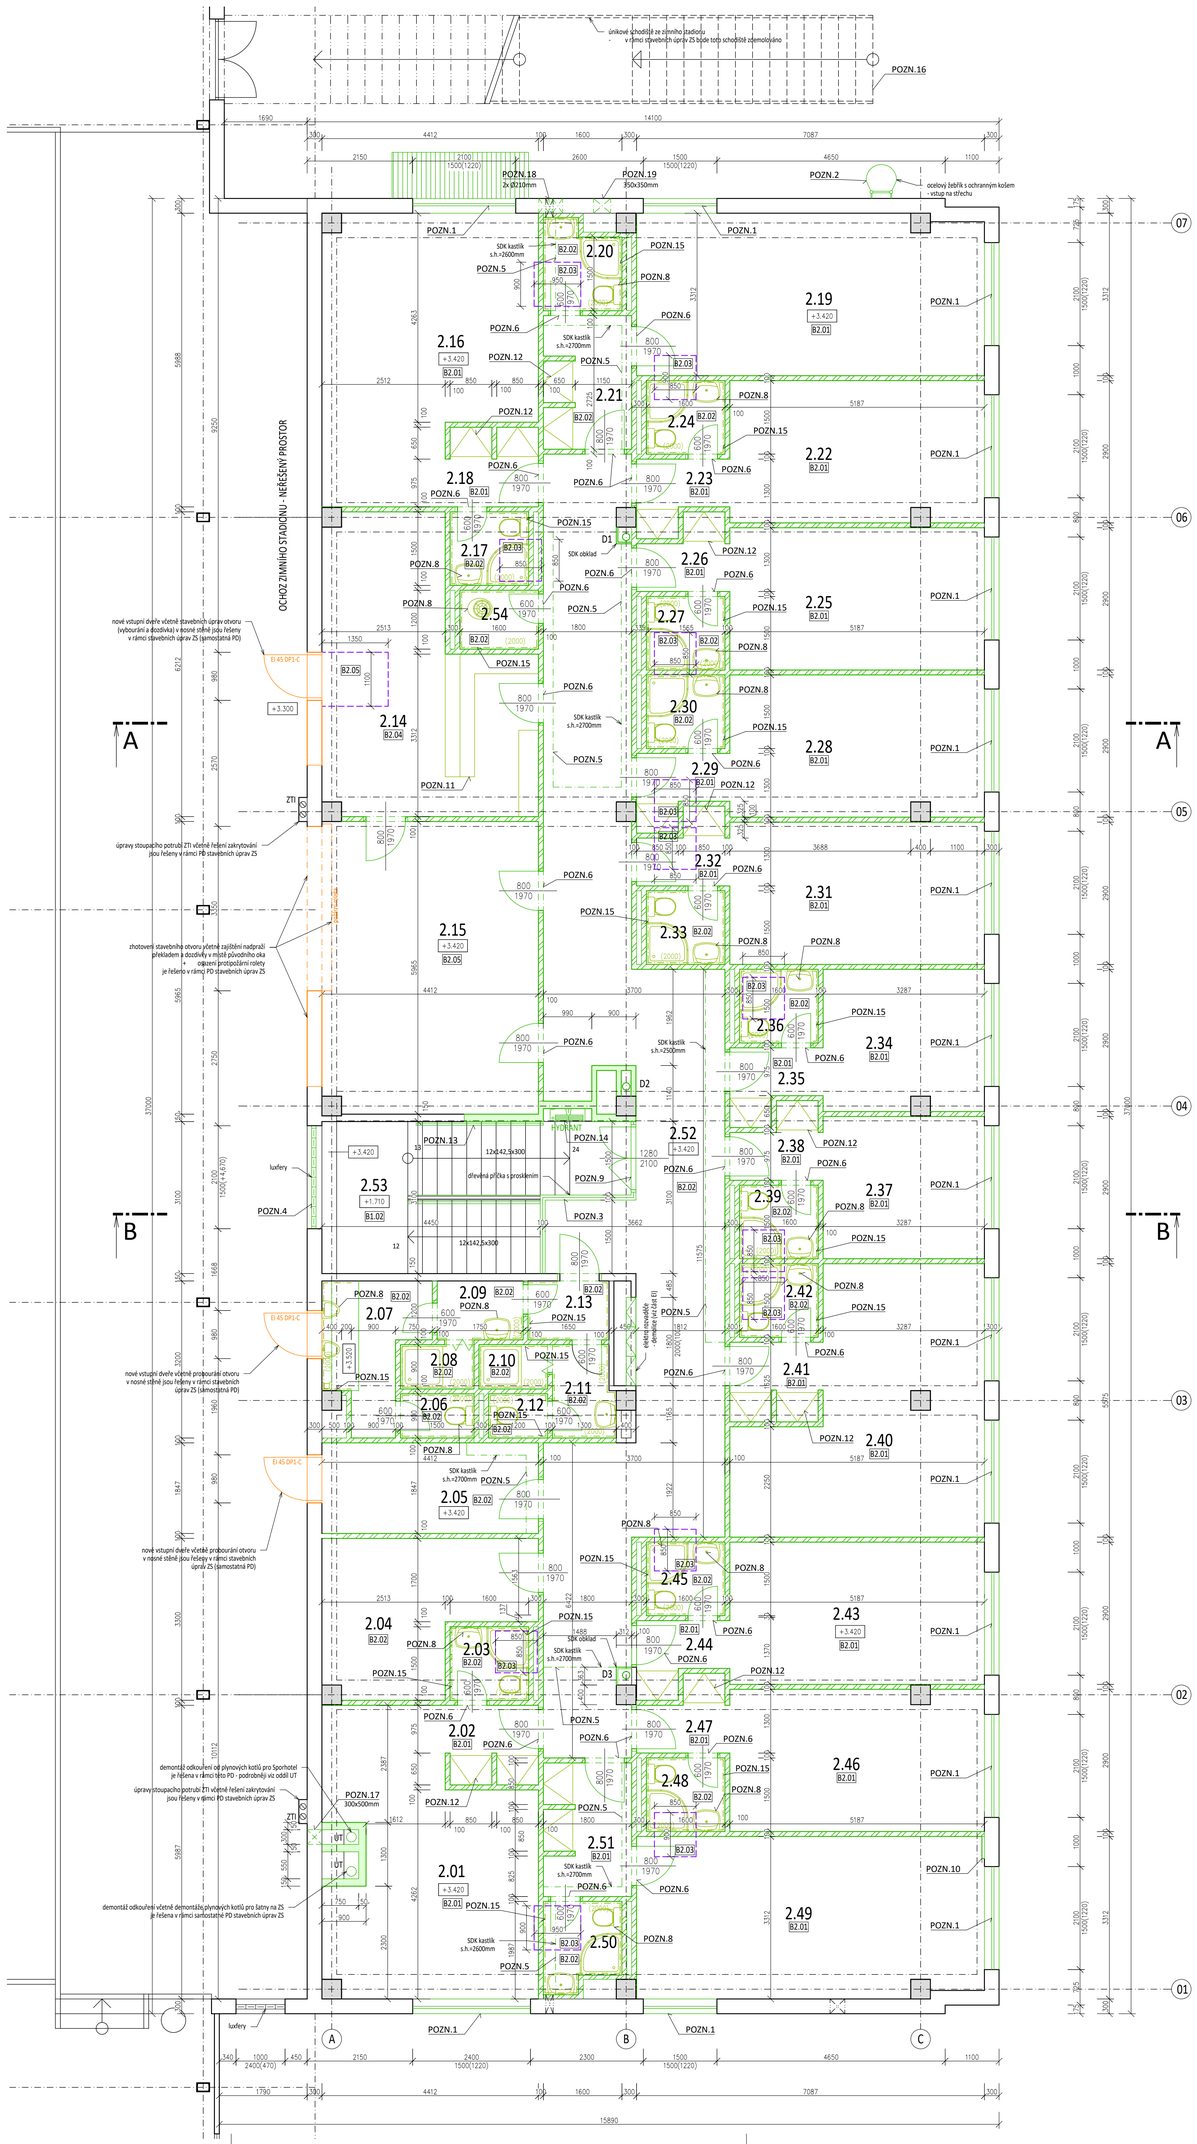

LEGENDA MÍSTNOSTÍ

Číslo	Jméno	Plocha [m²]	Skladba	Podlaha	Stěny	Strop
2.01	POKOJ (4+1 LŮŽKA)	21,83	B2.01 B2.03	BETONOVÝ POTĚR	OMÍTKA+MALBA	OMÍTKA+MALBA s.v.=2950mm
2.02	PŘEDSÍŇ	2,97	B2.01	BETONOVÝ POTĚR	OMÍTKA+MALBA	OMÍTKA+MALBA s.v.=2950mm
2.03	SOCIÁLNÍ ZÁZEMÍ	2,40	B2.02 B2.03	KERAMICKÁ DLAŽBA	KERAMICKÝ OBKLAD v=2000mm, OMÍTKA+MALBA	OMÍTKA+MALBA s.v.=2950mm
2.04	SKLAD ŠPINAVÉHO PRÁDLA	11,40	B2.02	KERAMICKÁ DLAŽBA	OMÍTKA+MALBA	OMÍTKA+MALBA s.v.=2950mm
2.05	SKLAD ČISTÉHO PRÁDLA	8,15	B2.02	KERAMICKÁ DLAŽBA	OMÍTKA+MALBA	OMÍTKA+MALBA s.v.=2950mm
2.06	WC MUŽI	1,35	B2.02	KERAMICKÁ DLAŽBA	KERAMICKÝ OBKLAD v=2000mm, OMÍTKA+MALBA	OMÍTKA+MALBA s.v.=2950mm
2.07	WC MUŽI - PISOÁRY	5,14	B2.02	KERAMICKÁ DLAŽBA	KERAMICKÝ OBKLAD v=2000mm, OMÍTKA+MALBA	OMÍTKA+MALBA s.v.=2950mm
2.08	SPRCHA MUŽI	1,35	B2.02	KERAMICKÁ DLAŽBA	KERAMICKÝ OBKLAD v=2000mm, OMÍTKA+MALBA	OMÍTKA+MALBA s.v.=2950mm
2.09	PŘEDSÍŇ WC MUŽI	2,10	B2.02	KERAMICKÁ DLAŽBA	KERAMICKÝ OBKLAD v=2000mm, OMÍTKA+MALBA	OMÍTKA+MALBA s.v.=2950mm
2.10	SPRCHA ŽENY	1,35	B2.02	KERAMICKÁ DLAŽBA	KERAMICKÝ OBKLAD v=2000mm, OMÍTKA+MALBA	OMÍTKA+MALBA s.v.=2950mm
2.11	PŘEDSÍŇ WC ŽENY	2,32	B2.02	KERAMICKÁ DLAŽBA	KERAMICKÝ OBKLAD v=2000mm, OMÍTKA+MALBA	OMÍTKA+MALBA s.v.=2950mm
2.12	WC ŽENY	1,35	B2.02	KERAMICKÁ DLAŽBA	KERAMICKÝ OBKLAD v=2000mm, OMÍTKA+MALBA	OMÍTKA+MALBA s.v.=2950mm
2.13	PŘEDSÍŇ WC	1,98	B2.02	KERAMICKÁ DLAŽBA	KERAMICKÝ SOKL v=80mm, OMÍTKA+MALBA	OMÍTKA+MALBA s.v.=2950mm
2.14	BAR	21,66	B2.04 B2.05	KOBEREC	OMÍTKA+MALBA	OMÍTKA+MALBA s.v.=2950mm
2.15	VIP ZÁZEMÍ	26,33	B2.05	KOBEREC	OMÍTKA+MALBA	OMÍTKA+MALBA s.v.=2950mm
2.16	POKOJ (4+1 LŮŽKA)	22,98	B2.01 B2.03	BETONOVÝ POTĚR	OMÍTKA+MALBA	OMÍTKA+MALBA s.v.=2950mm
2.17	SOCIÁLNÍ ZÁZEMÍ	2,40	B2.02	KERAMICKÁ DLAŽBA	KERAMICKÝ OBKLAD v=2000mm, OMÍTKA+MALBA	OMÍTKA+MALBA s.v.=2950mm
2.18	PŘEDSÍŇ	2,97	B2.01	BETONOVÝ POTĚR	OMÍTKA+MALBA	OMÍTKA+MALBA s.v.=2950mm
2.19	POKOJ (3+1 LŮŽKA)	23,22	B2.01 B2.03	BETONOVÝ POTĚR	OMÍTKA+MALBA	OMÍTKA+MALBA s.v.=2950mm
2.20	SOCIÁLNÍ ZÁZEMÍ	2,72	B2.02 B2.03	KERAMICKÁ DLAŽBA	KERAMICKÝ OBKLAD v=2000mm, OMÍTKA+MALBA	OMÍTKA+MALBA s.v.=2950mm
2.21	PŘEDSÍŇ	4,79	B2.02	BETONOVÝ POTĚR	OMÍTKA+MALBA	OMÍTKA+MALBA s.v.=2950mm
2.22	POKOJ (2+1 LŮŽKA)	15,05	B2.01	BETONOVÝ POTĚR	OMÍTKA+MALBA	OMÍTKA+MALBA s.v.=2950mm
2.23	PŘEDSÍŇ	2,41	B2.01	BETONOVÝ POTĚR	OMÍTKA+MALBA	OMÍTKA+MALBA s.v.=2950mm
2.24	SOCIÁLNÍ ZÁZEMÍ	2,40	B2.02 B2.03	KERAMICKÁ DLAŽBA	KERAMICKÝ OBKLAD v=2000mm, OMÍTKA+MALBA	OMÍTKA+MALBA s.v.=2950mm
2.25	POKOJ (2+1 LŮŽKA)	15,05	B2.01	BETONOVÝ POTĚR	OMÍTKA+MALBA	OMÍTKA+MALBA s.v.=2950mm
2.26	PŘEDSÍŇ	2,41	B2.01	BETONOVÝ POTĚR	OMÍTKA+MALBA	OMÍTKA+MALBA s.v.=2950mm
2.27	SOCIÁLNÍ ZÁZEMÍ	2,40	B2.02 B2.03	KERAMICKÁ DLAŽBA	KERAMICKÝ OBKLAD v=2000mm, OMÍTKA+MALBA	OMÍTKA+MALBA s.v.=2950mm
2.28	POKOJ (2+1 LŮŽKA)	15,05	B2.01	BETONOVÝ POTĚR	OMÍTKA+MALBA	OMÍTKA+MALBA s.v.=2950mm
2.29	PŘEDSÍŇ	2,41	B2.01 B2.03	BETONOVÝ POTĚR	OMÍTKA+MALBA	OMÍTKA+MALBA s.v.=2950mm
2.30	SOCIÁLNÍ ZÁZEMÍ	2,40	B2.02 B2.03	KERAMICKÁ DLAŽBA	KERAMICKÝ OBKLAD v=2000mm, OMÍTKA+MALBA	OMÍTKA+MALBA s.v.=2950mm
2.31	POKOJ (2+1 LŮŽKA)	15,05	B2.01	BETONOVÝ POTĚR	OMÍTKA+MALBA	OMÍTKA+MALBA s.v.=2950mm
2.32	PŘEDSÍŇ	2,41	B2.01 B2.03	BETONOVÝ POTĚR	OMÍTKA+MALBA	OMÍTKA+MALBA s.v.=2950mm
2.33	SOCIÁLNÍ ZÁZEMÍ	2,40	B2.02 B2.03	KERAMICKÁ DLAŽBA	KERAMICKÝ OBKLAD v=2000mm, OMÍTKA+MALBA	OMÍTKA+MALBA s.v.=2950mm
2.34	POKOJ (1+1 LŮŽKA)	9,53	B2.01	BETONOVÝ POTĚR	OMÍTKA+MALBA	OMÍTKA+MALBA s.v.=2950mm
2.35	PŘEDSÍŇ	2,41	B2.01	BETONOVÝ POTĚR	OMÍTKA+MALBA	OMÍTKA+MALBA s.v.=2950mm
2.36	SOCIÁLNÍ ZÁZEMÍ	2,40	B2.02 B2.03	KERAMICKÁ DLAŽBA	KERAMICKÝ OBKLAD v=2000mm, OMÍTKA+MALBA	OMÍTKA+MALBA s.v.=2950mm
2.37	POKOJ (1+1 LŮŽKA)	9,53	B2.01	BETONOVÝ POTĚR	OMÍTKA+MALBA	OMÍTKA+MALBA s.v.=2950mm
2.38	PŘEDSÍŇ	2,41	B2.01	BETONOVÝ POTĚR	OMÍTKA+MALBA	OMÍTKA+MALBA s.v.=2950mm
2.39	SOCIÁLNÍ ZÁZEMÍ	2,40	B2.02 B2.03	KERAMICKÁ DLAŽBA	KERAMICKÝ OBKLAD v=2000mm, OMÍTKA+MALBA	OMÍTKA+MALBA s.v.=2950mm
2.40	POKOJ (3+1 LŮŽKA)	22,60	B2.01	BETONOVÝ POTĚR	OMÍTKA+MALBA	OMÍTKA+MALBA s.v.=2950mm
2.41	PŘEDSÍŇ	2,97	B2.01	BETONOVÝ POTĚR	OMÍTKA+MALBA	OMÍTKA+MALBA s.v.=2950mm
2.42	SOCIÁLNÍ ZÁZEMÍ	2,40	B2.02 B2.03	KERAMICKÁ DLAŽBA	KERAMICKÝ OBKLAD v=2000mm, OMÍTKA+MALBA	OMÍTKA+MALBA s.v.=2950mm
2.43	POKOJ (2+1 LŮŽKA)	15,05	B2.01	BETONOVÝ POTĚR	OMÍTKA+MALBA	OMÍTKA+MALBA s.v.=2950mm
2.44	PŘEDSÍŇ	2,97	B2.01	BETONOVÝ POTĚR	OMÍTKA+MALBA	OMÍTKA+MALBA s.v.=2950mm
2.45	SOCIÁLNÍ ZÁZEMÍ	2,40	B2.02 B2.03	KERAMICKÁ DLAŽBA	KERAMICKÝ OBKLAD v=2000mm, OMÍTKA+MALBA	OMÍTKA+MALBA s.v.=2950mm
2.46	POKOJ (3+1 LŮŽKA)	23,22	B2.01 B2.03	BETONOVÝ POTĚR	OMÍTKA+MALBA	OMÍTKA+MALBA s.v.=2950mm
2.47	SOCIÁLNÍ ZÁZEMÍ	2,72	B2.02 B2.03	KERAMICKÁ DLAŽBA	KERAMICKÝ OBKLAD v=2000mm, OMÍTKA+MALBA	OMÍTKA+MALBA s.v.=2950mm
2.48	PŘEDSÍŇ	4,79	B2.01	BETONOVÝ POTĚR	OMÍTKA+MALBA	OMÍTKA+MALBA s.v.=2950mm
2.49	POKOJ (2+1 LŮŽKA)	15,05	B2.01	BETONOVÝ POTĚR	OMÍTKA+MALBA	OMÍTKA+MALBA s.v.=2950mm
2.50	SOCIÁLNÍ ZÁZEMÍ	2,72	B2.02 B2.03	KERAMICKÁ DLAŽBA	KERAMICKÝ OBKLAD v=2000mm, OMÍTKA+MALBA	OMÍTKA+MALBA s.v.=2950mm
2.51	PŘEDSÍŇ	4,79	B2.01	BETONOVÝ POTĚR	OMÍTKA+MALBA	OMÍTKA+MALBA s.v.=2950mm
2.52	CHODBA	59,10	B2.02 B2.03	KERAMICKÁ DLAŽBA	KERAMICKÝ OBKLAD v=80mm, OMÍTKA+MALBA	OMÍTKA+MALBA s.v.=2950mm
2.53	SCHODIŠTĚ	16,65	B1.02	KERAMICKÁ DLAŽBA	KERAMICKÝ OBKLAD v=80mm, OMÍTKA+MALBA	OMÍTKA+MALBA s.v.=2950mm
2.54	ÚKLIDOVÁ KOMORA	1,92	B2.02	KERAMICKÁ DLAŽBA	KERAMICKÝ OBKLAD v=2000mm, OMÍTKA+MALBA	OMÍTKA+MALBA s.v.=2950mm

POZNÁMKY K TABULCE MÍSTNOSTÍ

OMÍTKY STĚN A STROPŮ:

- V DOTČENÝCH MÍSTNOSTECH BUDE PROVEDENO OŠKRABÁNÍ STÁVAJÍCÍ MALBY A OMYVATELNÝCH NÁTĚRŮ V ROZSAHU 100%
- V DOTČENÝCH MÍSTNOSTECH BUDE PROVEDENO OŠKRABÁNÍ STÁVAJÍCÍ ŠTUKOVÉ VRSTVY V ROZSAHU 100%
- V DOTČENÝCH MÍSTNOSTECH BUDE PROVEDENO VYBOURÁNÍ KERAMICKÝCH OBKLADŮ STĚN A KERAMICKÝCH SOKLŮ VČ VYZNAČENÉM ROZSAHU
- V DOTČENÝCH MÍSTNOSTECH BUDE PROVEDENO VYBOURÁNÍ POŠKOZENÝCH A NESOUDRŽNÝCH VRSTEV JÁDROVÉ OMÍTKY V PŘEDPOKLÁDANÉM ROZSAHU 30%

PODLAHY:

- VE VYZNAČENÉM ROZSAHU BUDOU VYBOURÁNY KOMPLETNÍ SKLADBY STÁVAJÍCÍCH PODLAH
- VE VYZNAČENÉM ROZSAHU BUDOU VYBOURÁNY STÁVAJÍCÍ NÁŠLAPNÉ VRSTVY PODLAH
- SKLADBY BOURANÝCH KONSTRUKCÍ JSOU PODROBNĚJI POPSÁNY V PŘÍLOZE Č.1 TECHNICKÉ ZPRÁVY - SKLADBY KONSTRUKCÍ

LEGENDA BOURÁNÍ

- STÁVAJÍCÍ PONECHÁVANÉ KONSTRUKCE
- STÁVAJÍCÍ KONSTRUKCE URČENÉ K VYBOURÁNÍ
- STÁVAJÍCÍ SÁDROKARTONOVÉ PŘÍČKY URČENÉ K VYBOURÁNÍ
- NOVĚ NAVRHOVANÉ KONSTRUKCE V RÁMCI STAVEBNÍCH ÚPRAV ZIMNÍHO STADIONU - ŘEŠENO SAMOSTATNOU PD
- ROZSAH KOMPLETNÍHO BOURÁNÍ STÁVAJÍCÍ SKLADBY PODLAHY AŽ NA NOSNOU STROPNÍ KONSTRUKCI
  - PODROBNÝ POPIS SKLADBY VIZ. B2.03 A B2.05
  - JEDNÁ SE O VYBOURÁNÍ PODLAHY PRO PROVEDENÍ NOVÉ SKLADBY VE SPRCHOVÝCH KOUTECH
  - BOURÁNÍ PODLAH VE VYZNAČENÉM ROZSAHU BUDE PROVÁDĚNO AŽ V DOBĚ, KDY BUDOU V OBJEKTY NOVÉ PŘÍČKY; PŘESNÁ POLOHA BOURÁNÍ PODLAH PAK BUDE PŘIZPŮSOBENA NOVÉ DISPOZICI DLE POLOHY UMÍSTĚNÍ SPRCHOVÉHO KOUTU

POZNÁMKY

- POZN.1 PO VYBOURÁNÍ OKENNÍ VÝPLNĚ A DEMONTÁŽI VNĚJŠÍHO I VNITŘNÍHO PARAPETU BUDE PROVEDENO VYBOURÁNÍ PARAPETNÍHO ZDIVA O 250MM (+4,420 OD ÚROVNĚ ČISTÉ PODLAHY V 2.NP); PŘEDPOKLÁDÁ SE ŽELEZOBETONOVÉ ZDIVO S NUTNOSTNÍ ODŘÍZNUTÍ BOURANÉ ČÁSTI PILOU S DIAMANTOVÝM OSTŘÍM
- POZN.2 DEMONTÁŽ STAVAJÍCÍHO OCELOVÉHO ŽEBŘÍKU VČETNĚ OCHRANNÉHO KOŠE
- POZN.3 DEMOLICE DŘEVĚNÉ PŘÍČKY S PROSKLENÍM
- POZN.4 VYBOURÁNÍ LUXFEROVÝCH TVÁRNIC
- POZN.5 DEMONTÁŽ SDK KASTLÍKŮ
- POZN.6 DEMONTÁŽ DVEŘNÍHO KŘÍDLA VČETNĚ VYBOURÁNÍ OCELOVÉ ZÁRUBNĚ
- POZN.7 DEMONTÁŽ DŘEVĚNÝCH DVOUKŘÍDLÝCH DVEŘÍ VČETNĚ OCELOVÉ ZÁRUBNĚ
- POZN.8 ODSTRANĚNÍ SANITÁRNÍHO ZAŘÍZENÍ (UMYVADLO, SPRCHOVÝ KOUT, ZÁCHODOVÁ MÍSA, PISOÁR, VÝLEVKA)
- POZN.9 DEMONTÁŽ DŘEVĚNÝCH PROSKLENÝCH DVOUKŘÍDLÝCH DVEŘÍ VČETNĚ ZÁRUBNÍ
- POZN.10 VYBOURÁNÍ ZDĚNÉ PŘÍČKY/Y TL. 50MM
- POZN.11 DEMOLICE STÁVAJÍCÍHO VNITŘNÍHO KUCHYŇSKÉHO VYBAVENÍ (DŘEVĚNÝ BAROVÝ PULT, KUCHYŇSKÁ LINKA)
- POZN.12 DEMOLICE VESTAVĚNÝCH SKŘÍNÍ Z DŘEVOTŘÍSKOVÝCH DESEK
- POZN.13 DEMONTÁŽ DŘEVĚNÉHO SCHODIŠŤOVÉHO MADLA
- POZN.14 DEMONTÁŽ VNITŘNÍHO HYDRANTU VČ. ODPOJENÍ OD ROZVODŮ ZTI
- POZN.15 ODSTRANĚNÍ KERAMICKÝCH OBKLADŮ
- POZN.16 DEMOLICE ÚNIKOVÉHO SCHODIŠTĚ ŘEŠENÁ V RÁMCI SOUVISEJÍCÍCH STAVEBNÍCH ÚPRAV ZIMNÍHO STADIONU
- POZN.17 VYBOURÁNÍ PROSTUPU 300x500MM PRO NOVÝ KOMÍN; PŘESNÁ POLOHA DLE POLOHY KOMÍNU, PROSTUP BUDE VYBOURÁN PŘÍMO POD STÁVAJÍCÍM ŽB PRŮVLAKEM
- POZN.18 PROSTUPY STÁVAJÍCÍM OBVODOVÝM ZDIVEM ZE ŠKVÁROVÝCH CIHEL TL. 300MM PROVEDENÉ JÁDROVÝM VRTÁNÍM, PRŮMĚR PROSTUPU VIZ PŮDORYS; PŘESNÁ POLOHA A VÝŠKA DLE POTŘEBY PROFESE VZT (NUTNÁ KOORDINACE)
- POZN.19 VYBOURÁNÍ PROSTUPU 350x350MM PRO VZT; PŘESNÁ POLOHA A VÝŠKA DLE POTŘEBY PROFESE VZT (NUTNÁ KOORDINACE)

DŮLEŽITÉ UPOZORNĚNÍ PRO BOURACÍ PRÁCE:

- BOURANÉ ZDIVO V ÚROVNI ZACHOVÁVANÝCH (NEBOURANÝCH) ČÁSTÍ BUDE UKONČENO TAK, ABY PŘI ZDĚNÍ NOVÝCH KONSTRUKCÍ BYLO STÁVAJÍCÍ ZDIVO S NOVÝM ZDIVEM DŮKLADNĚ PROVÁZÁNO
- STÁVAJÍCÍ OTVORY DO MÍSTNOSTÍ NEDOTČENÝCH STAVEBNÍMI PRACEMI BUDOU ZAKRYTY, ABY NEDOŠLO PŘI BOURACÍCH PRACÍ K PRŮNIKU NEČISTOT DO NEŘEŠENÝCH MÍSTNOSTÍ
- PŘED ZAHÁJENÍM BOURACÍCH PRACÍ JE NUTNÉ ODPOJIT DEMOLOVANÉ ČÁSTI BUDOVY OD ROZVODŮ VNITŘNÍCH INSTALACÍ (ELEKTRICKÁ ENERGIE, VODA, PLYN)
- PŘED ZAHÁJENÍM BOURACÍCH PRACÍ V NOSNÝCH KONSTRUKCÍCH OBJEKTU, DBÁT NA STATICKÉ ZAJIŠTĚNÉ ZDIVA NADPRAŽÍ DALŠÍCH NAVAZUJÍCÍCH KONSTRUKCÍ POMOCÍ NOSNÝCH OCELOVÝCH VÁLCOVANÝCH PROFILŮ S MIN. ULOŽENÍM NA ZDIVU 250MM
- VEŠKERÉ OCELOVÉ PRVKY NUTNO OPATŘIT PŘED OSAZENÍM OCHRANNÝMI ANTIKOROZNÍMI NÁTĚRY
- POD NOVÉ NOSNÉ OCELOVÉ PROFILY VYTVOŘIT V MÍSTĚ ULOŽENÍ VYROVNÁVACÍ BETONOVOU MAZANINU MIN. TL. 50MM
- U OCELOVÝCH VÁLCOVANÝCH PŘEKLADŮ BUDOU JEDNOTLIVÉ PRVKY VZÁJEMNĚ PROPOJENY DISTANČNÍMI PÁSKY Z PÁSOVÉ OCELI 50/5MM á 0,5M (HORNÍ PÁSNICE)
- ZÁSAH DO STÁVAJÍCÍCH NOSNÝCH KONSTRUKCÍ PROVÁDĚT AŽ PO ODSTRANĚNÍ VEŠKERÝCH OMÍTEK (DOSAŽENÍ "ČITELNOSTI" KONSTRUKČNÍHO USPOŘÁDÁNÍ)
- PŘED ZAHÁJENÍM BOURACÍCH PRACÍ NUTNO SONDAMI OVĚŘIT SKUTEČNOU DÉLKU ULOŽENÍ STÁVAJÍCÍCH KONSTRUKČNÍCH PRVKŮ - PRŮVLAKŮ, PŘEKLADŮ, STROPNÍCH PRVKŮ APOD.
- PŘI PROVÁDĚNÍ POMOCNÝCH PRACÍ PRO PROFESE (SEKÁNÍ DRÁŽEK, PROSTUPŮ APOD.) POSTUPOVAT ZVLÁŠTĚ OPATRNĚ TAK, ABY NEBYLA NARUŠENA STATIKA OKOLNÍCH KONSTRUKCÍ
- VEŠKERÉ VNITŘNÍ VYBAVENÍ UVNITŘ ŘEŠENÉ ČÁSTI OBJEKTU BUDE ODSTĚHOVÁNO PŘED ZAHÁJENÍM BOURACÍCH PRACÍ

Výpis válcované oceli 2.NP - bourání

Ozn	Profil			Dl (m)	Kg/m	Kg/ks	Ks	Celkem Kg	Poznámka
O2.01	2 x	IPN	200	3,95	26,3	207,77	1	207,77	-
O2.02	2 x	IPN	120	1,6	13,1	33,52	1	33,52	-
					Součet			243,29	
					5% rezerva			12,16	
					Celkem			255,45	

Konstrukce z oceli S235JR, povrchová úprava 2x základní nátěr

- VEŠKERÉ ROZMĚRY JE NUTNÉ PŘED ZAHÁJENÍM STAVEBNÍCH PRACÍ OVĚŘIT OMĚŘENÍM NA STAVBĚ

±0,000 = 495,65 m n. m. (Bpv) = ÚROVEŇ ČISTÉ PODLAHY V 1.NP

k.ú. PELHŘIMOV (718912)

0	08/2025	PRVNÍ VYDÁNÍ	VENKRBCOVÁ	ING.KOT	ING.KOT
ČÍSLO	DATUM	POPIS ZMĚN	VYPRACOVAL	ZODP. PROJEKTANT	AUTOR

INVESTOR: MĚSTO PELHŘIMOV, MASARYKOVO NÁMĚSTÍ 1, 393 01 PELHŘIMOV		PROJEKTANT ČÁSTI: PROJEKT CENTRUM NOVA S.R.O.		GENERÁLNÍ PROJEKTANT: PROJEKT CENTRUM NOVA S.R.O.	
MÍSTO STAVBY:	PELHŘIMOV	VYPRACOVAL:	VENKRBCOVÁ	AUTOR:	ING.KOT
STAVEBNÍ ÚŘAD:	PELHŘIMOV	ZODP.PROJEKTANT:	ING.KOT	ARCH. NÁVRH:	PC NOVA s.r.o.

NÁZEV AKCE:
SPORTHOTEL PELHŘIMOV - STAVEBNÍ ÚPRAVY A MODERNIZACE VNITŘNÍCH PROSTORŮ

FORMÁT:	15/A4
DATUM:	08/2025
STUPEŇ PD:	DSP+DPS
Č. ZAKÁZKY:	25-002
MĚŘÍTKO:	1:50
SOUBOR:	---

OBJEKT: SO-02 SPORTHOTEL

ČÁST: D.1.1 ARCHITEKTONICKO-STAVEBNÍ ŘEŠENÍ

OBSAH: PŮDORYS 2.NP - BOURÁNÍ

Č.VÝKRESU: D.1.1.03

Č. PARE

DOKUMENTACI LZE POUŽÍVAT POUZE VE SMYSLU PŘÍSLUŠNÉ SMLOUVY O DÍLO. VÝKRES ČI JEHO ČÁST MŮŽE BÝT KOPÍROVÁN NEBO JINÝM ZPŮSOBEM ROZŠIŘOVÁN POUZE PO PŘEDCHOZÍM SOUHLASU AUTORA