

## 1. Popis :

- Jedná se o zavěšený navigační panel vyrobený z polomatného mléčného plexiskla.

- Panel je součástí vizuálního orientačního systému a slouží k navigaci osob v prostoru.

- Na panelech jsou vygravírovány a vybarveny doplňující grafické prvky a texty dle návrhu informačního systému.

## 2. Materiál:

Bílé polomatné mléčné plexisklo tl.15mm.  
Panel je zavěšen a kotven do podhledového prostoru pomocí kovového kotvicího profilu ve tvaru L.

## 2. Barevné provedení:

- Podkladová barva (panel): Polomatné mléčné plexisklo  
- Grafické prvky (ikonky, texty): Černá - RAL 9005


## 4. Font:

- Work Sans.  
- Písmena jsou ve tvaru verzálek.  
- Gravírování - tl. 2mm

Měřítka výkresů je neměnné. Výkres není určen pro zvětšení. Dodavatel musejí veškeré rozměry ověřit na stavbě. Nejedná se o výrobní dokumentaci, výkresy jsou pouze podkladem pro detailní rozpracování v další fázi projektu.

Tento výkres a zobrazený návrh podléhají autorskému právu Boele s.r.o. a nesmí být reprodukovány jako celek nebo část.

A	01	02	03	04	05	06	07	08	09	M	4,00	8,00 m	12,00	Bpv	±0,000
	10				20				30						494,700

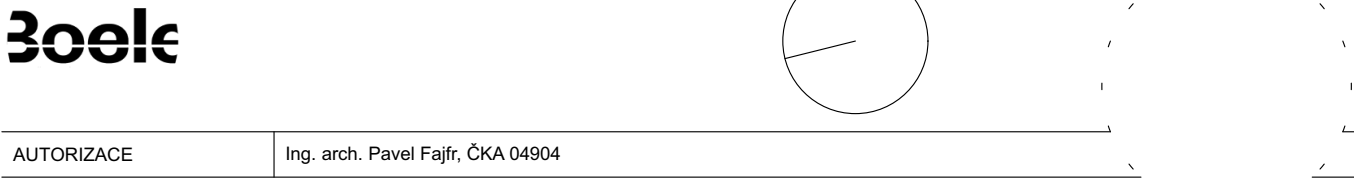

AUTORIZACE	Ing. arch. Pavel Fajfr, ČKA 04904		
Boele s.r.o a AS PROJECT s.r.o			
ARCHITEKTURA, PROJEKCE, ENGINEERING, DODAVATELSKÁ ČINNOST A PROJEJ HUMPOLECKÁ 2122, 393 01 PELHŘIMOV, TEL.: 565 323 249, WWW.ASPROJECT.CZ			
DESIGN OBJEKTU	HLAVNÍ ARCHITEKT	ZODPOV. ARCHITEKT	VYPRACOVAL
Boele s.r.o.	Ing. arch. Vitoldanish Dara	Ing. arch. Pavel Fajfr	Ing. arch. Vitoldanish Dara

REKONSTRUKCE ZIMNÍHO STADIONU V PELHŘIMOVĚ			
INVESTOR:	Město Pelhřimov, Masarykovo náměstí 1, 393 01 Pelhřimov IČO: 002 48 801	FORMÁT	A1
MÍSTO STAVBY:	parc. č. 323/1, st. 323/6, 313/13 k.ú. Pelhřimov Pelhřimov, Vysočina	DATUM	07/2025
CHARAKTER STAVBY:	rekonstrukce a přístavba	STUPEŇ DOK.	DPS
ODDÍL:	D.1.5.10 Informační systém	IČ. ZAKÁZKY	114623
OBSAH:	IS.E.01-04 IS.E.01, IS.E.02, IS.E.03, IS.E.04, IS.E.01, IS.E.02		MĚŘÍTKO 1:50, 1:10, 1:2
		ČÍS. VÝKRESU D.1.5.10.5	