2N00 02 1:25

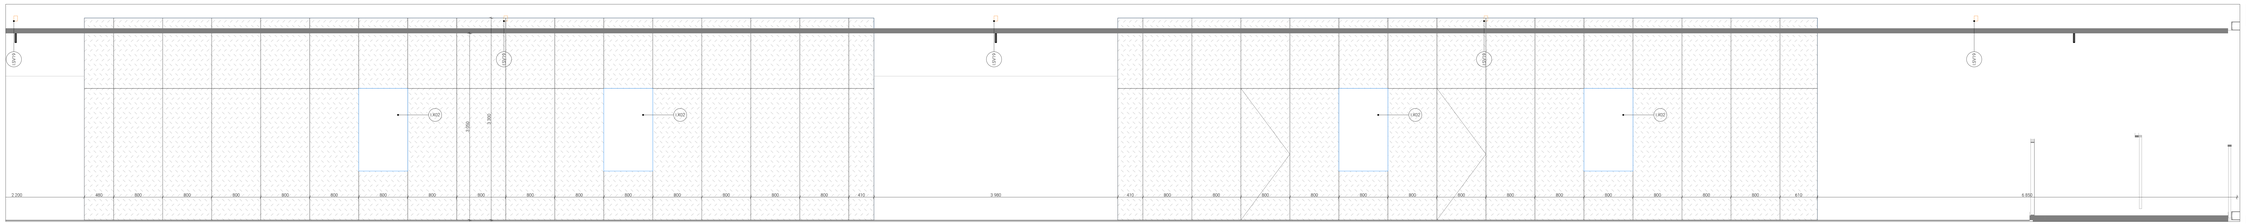

2N00 01 1:25

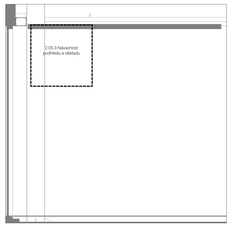

5. 2NP strop 1:25

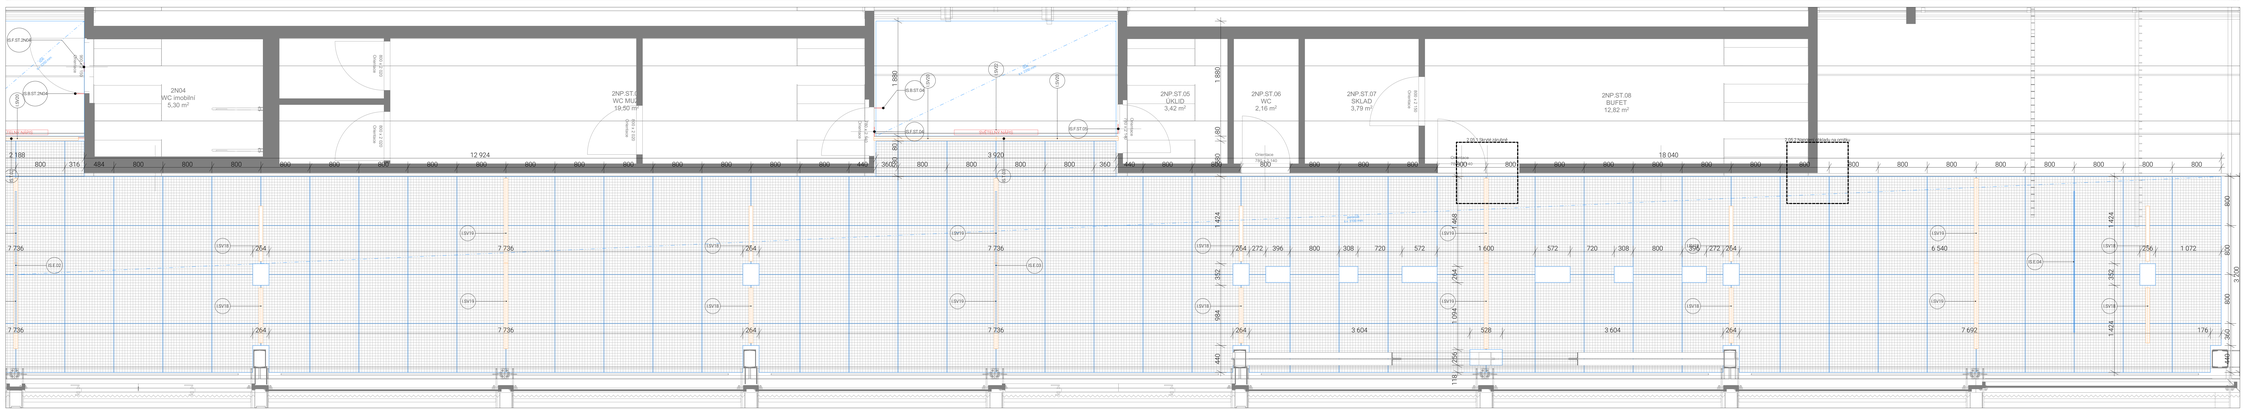

Legenda prvků

- Vybavení - truhlářské a typové výrobky
- Sanitární vybavení
- Informační systém
- Světla - bodové osvětlení
- Světla - Závěsný LED pás nad podhledem 7600 pozice / 1pás pozice

Legenda povrchů

- Podhled - Porovinil
- Obklad stěny - I.T16 - Dekor broušené ocel

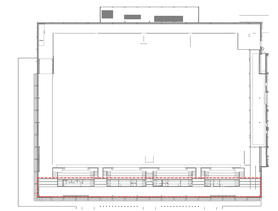

Měřítko výkresů je nerelevantní. Výkres není určen pro zadávání. Dodavatelé musejí veškeré rozměry ověřit na stavbě. Nepoužívá se v rýmání dokumentaci, výkresy jsou hrubé podklasem pro detailní projektování a další fáz projektu.

Tento výkres a zobrazený návrh podléhají autorskému právu Boele s.r.o. a nesmí být reprodukovány jako celek nebo část.

A	01	02	03	04	05	06	07	08	09	M				Rev	±0,000
	10				20				30		4,00	8,00 m	12,00		494,700

Boele

AUTORIZACE	Ing. arch. Pavel Fajfr, ČKA 04904		
AUTOR PROJEKTU	Boele s.r.o.a AS PROJECT s.r.o ARCHITEKTURA, PROJEKCE, ENGINEERING, DODAVATELSKÁ ČINNOST A PRODEJ KOMPOLOVSKÁ 2122, 393 01 PELHŘIMOV, TEL.: 565 323 240, WWW.ASPROJECT.CZ		
DESIGN OBJEKTU	HLAVNÍ ARCHITEKT	ZODPOV. ARCHITEKT	VYPRACOVAL
Boele s.r.o.	Ing. arch. Vladimír Dara	Ing. arch. Pavel Fajfr	

REKONSTRUKCE ZIMNÍHO STADIONU V PELHŘIMOVĚ

INVESTOR	Město Pelhřimov, Masarykovo náměstí 1, 393 01 Pelhřimov IČO: 002 48 901	FORMÁT	A1
MÍSTO STAVBY	pare. č. 5241, k. ú. 5238, 513/13 a č. Pelhřimov Pelhřimov, Vysočina	DATUM	09/2025
CHARAKTER STAVBY	rekonstrukce a přístavba	STUPEŇ DOK.	DPS
ODDÍL	D.1.5.2 Splaškový	IČ. ZAKÁZKY	114633
OBSAH	2NP - Vstupní hala 5., 2N00, 2.05.1, 2.05.2, 2.05.03	MĚŘÍTKO 1:25, 1:50, 1:5	ČÍS. VÝKRESU D.1.5.2.09

2.05.1 Skrytě zárubně 1:5

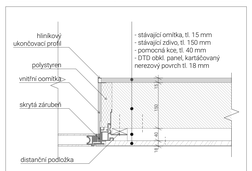

2.05.2 Napojení na obkladu na omítku 1:5

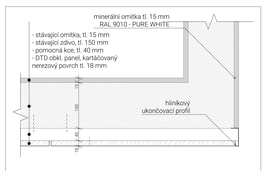
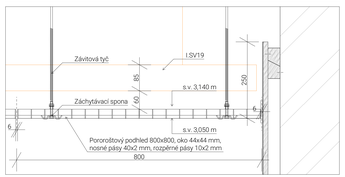
2.05.03 Návaznost podhledu a obkladu 1:5