TAB Místností – 2NP

označení prvků N.nový 2NP

Číslo	Název	Povrchová úprava stropu	
2N01	SKY BOX	PODHLED - TAHOKOV	N01
2N02	~~PVE chrastění - betatronová chodba~~	SDK pohled	N02
2N03	Úniková chodba	SDK pohled	N03
2N04	WC imobilní	SDK pohled	N04
2N05	Vstupní chodba	POHLED - POROROŠŠT	N05
2N06	Severní vstupní část	TRAPÉZOVÝ PLECH stávající-stavý 2.NP	N06
2NP.ST.01	WC ŽENY	SDK stávající	T01
2NP.ST.02	WC MUŽI	SDK stávající	T02
2NP.ST.03	POKLADNA	SDK stávající	T03
2NP.ST.04	WC MUŽI	SDK stávající	T04
2NP.ST.05	ÚKLID	SDK stávající	T05
2NP.ST.06	WC	SDK stávající	T06
2NP.ST.07	SKLAD	SDK stávající	T07
2NP.ST.08	BUFET	SDK stávající	T08
2NP.ST.09	WC MUŽI	SDK stávající	T09
2NP.ST.10	WC ŽENY	SDK stávající	T10

LEGENDA ZNAČEK SILNOPROUD

- HLAVNÍ NAPÁJECÍ ROZVADĚČ
- POŽÁRNĚ NAPÁJECÍ ROZVADĚČ
- ROZVADĚČ SKA02 MĚŘENÍ A REGULACE
- ROZVADĚČ KOMPENZACE
- ROZVADĚČ OSVĚTLENÍ
- CENTRÁLNÍ BATERIOVÝ SYSTÉM
- CENTRAL STOP
- TOTAL STOP
- PODLAHOVÝ INSTALAČNÍ KANÁL 250x48mm, dvoukomorový SIL+SLP
- ZÁKAZNÉ PÁSKY
- PARAPETNÍ KANÁL SIL+SLP
- STOUPAČKA SIL, MaR
- ŽLAB SILNOPROUD S PŘEPÁŽKOU PRO SLP

Přívody pro slaboproudá zařízení:

- ZÁSUVKA NN (1x230VAC)
- ZÁSUVKA NN (2x230VAC)
- OBECNÝ VÝVOD NN

Společné nosné trasy SLP:

- STOUPAČKA A KABELOVÝ ŽLAB DRÁTĚNÝ ROZMĚR DLE POPISU (50x50mm 100x50mm)
- ZEMNÍ TRASA UVNITŘ/VENKU, V TECHNOLOGICKÉM KANÁLU, UMÍSTĚNÍ TRASY VENKOVNÍHO PŘÍVODU DO BUDOVY UPŘESNÍ PROJEKTANT OÚ
- VKLÁDACÍ LIŠTA PLASTOVÁ NA STĚNĚ ROZMĚR DLE POČTU VEDENÝCH KABELŮ
- PEVNÁ TRUBKA BLACK (oddělá šíření plamene a UV) ROZMĚR DLE POČTU VEDENÝCH KABELŮ S PROTAHOVACÍM KRABICEMI
- PEVNÁ TRUBKA GRAY/WHITE (oddělá šíření plamene) ROZMĚR DLE POČTU VEDENÝCH KABELŮ S PROTAHOVACÍM KRABICEMI

KNIHOVNA ZNAČEK STRUKTUROVANÉ KABELÁŽ SK

- RACK — ROZVADĚČ DATOVÝ STOJANOVÝ RACK1 DO VNITŘNÍHO PROSTŘEDÍ
- RACK — ROZVADĚČ DATOVÝ NÁSTĚNNÝ RACK2 DO VENKOVNÍHO PROSTŘEDÍ
- 1N.1N1 — AKTIVNÍ PRVEK Switch číslo 1 v racku číslo 3
- UPS — ZÁLOŽNÍ ZDROJ
- WiFi POJENO PTP PRO FIREMNÍ PROPOJENÍ
- WiFi 20 — Wi-Fi POINT HUB 1Gbps s PoE napájením
- RT20 — m.č. 20
- DATOVÁ DVOJZÁSUVKA
- TW20 — VÝVOD PRO Wi-Fi POINT (1.5Gbps)
- 2W20 — DATOVÝ KABEL – VÝVOD S RJ45 (1Gbps)
- K20 — VÝVOD PRO KAMERU K20 / KP.06
- AMP — VÝVOD PRO BEZDRÁTOVÝ PŘÍJMAČ DATOVÝ KABEL – VÝVOD S RJ45
- SB1 — VÝVOD PRO SCOREBOARD DATOVÝ KABEL – VÝVOD S RJ45
- PZTS — VÝVOD PRO VZDÁLENOU SPRÁVU DATOVÝ KABEL – VÝVOD S RJ45
- RO1 — VÝVOD PRO ROZVADĚČ ŘÍZENÍ OSVĚTLENÍ DATOVÝ KABEL – VÝVOD S RJ45
- RA01 — VÝVOD PRO ROZVADĚČ MĚŘENÍ A REGULACE
- RA02 — DATOVÝ KABEL – VÝVOD S RJ45
- RH — VÝVOD PRO ROZVADĚČ SILNOPROUDU RH
- CB5 — VÝVOD PRO AKUBOX NOUZOVÉHO OSVĚTLENÍ DATOVÝ KABEL – VÝVOD S RJ45
- KABELOVÉ TRASY: STOUPAČKA KABELOVÁ ROŠT OMÍTKOVÝ PEVNÁ TRUBKA NA PŘÍCHYTKÁCH VKLÁDACÍ LIŠTA
- PROPOJENÍ (OPTICKÝM KABELEM V BLOKOVÉM SCHÉMATU)
- 1 B 2 A — POZNÁMKA
- R-xxx — OBLAT POKRYTÁ RACKEM R-xxx

KNIHOVNA ZNAČEK KAMEROVÝ SYSTÉM CCTV

- KAMERA VE VENKOVNÍM KRYTU BULLET S INFRA PŘÍSVĚTLENÍM
- FISHEYE KAMERA PRO ZÁBĚR NA LEDOVOU PLOCHU S INFRA PŘÍSVĚTLENÍM
- OTOČNÁ KAMERA V KRYTU
- DVĚ STÁVAJÍCÍ ČASOMÍRY V SATNÁCH BUDOU UMÍSTĚNY DO URČENÝCH ŠATEN
- OVLÁDACÍ PANEL SYSTÉMU SCOREBOARD PŘIPOJENÝ DO LAN

KNIHOVNA ZNAČEK ZABEZPEČOVACÍ SYSTÉM PZTS

- PZTS — OSTŘEDNA
- ZÁLOŽNÍ AKUMULÁTOR
- KL — ZÁLOŽNÍ AKUMULÁTOR V KRYTU
- KL.1 — OVLÁDACÍ KLÁVESNICE ČÍSLO 1
- KL.2 — OVLÁDACÍ KLÁVESNICE V KRYTU ČÍSLO 2
- GSM — GSM BRÁNA S PŘEVODNÍKEM
- LAN — MODUL PRO MONITOROVÁNÍ A OVLÁDÁNÍ GSM BRÁNY PŘES INTERNET
- KAT6A Metalika — OPTICKÝ PŘEVODNÍK DATOVÉ LINKY PZTS METALIKA–OPTIKA MM/SM–SC (Montážní sada pro montáž na rovný povrch)
- EXT — SYSTÉMOVÝ LINKOVÝ PŘIDAVNÝ ZDROJ Z1
- EXP1 — EXPANDER EXP1
- 4IN 1OUT — SMYČKY OK až 16
- ROZBOČOVAČ LINKY 1–>3 V PLASTOVÉM BOKU
- TISEŇ — TÍSŇOVÉ TLAČÍTKO
- MAGNETICKÝ KONTAKT "MAGNET" (pracovní mezera 25mm)
- MAGNETICKÝ KONTAKT "MAGNET" (pracovní mezera 45mm)
- TAMPÝROVÁ PROPOJOVACÍ KRABICE POVRCHOVÁ
- DETEKTOR ŠTÍŘENÍ SKLA "SKLO"
- INFRADETEKTOR POHYBU "PIR"
- DUÁLNÍ DETEKTOR "DUAL" ULTRAZVUKOVÝ DETEKTOR VOZIDEL PRO INDIKACI PŘÍTOMNOSTI ROLBY V PROSTORU U SNĚŽNÉ JÁMY
- POŽÁRNÍ DETEKTOR OPTICKÝ "OPTIC"
- POŽÁRNÍ DETEKTOR TEPLOTNÍ "TEPLO"
- "SIR–BLIK" – SIRÉNA VNITŘNÍ S BLIKAČEM
- KABELOVÉ TRASY: STOUPAČKA KABELOVÁ ROŠT OMÍTKOVÝ PEVNÁ TRUBKA NA PŘÍCHYTKÁCH VKLÁDACÍ LIŠTA

NOUZOVÝ SIGNALIZAČNÍ SYSTÉM NSS – SOUČÁST PZTS

- SIGNÁLNÍ "LAMPA" OHOBOVÁ
- VOLACÍ "TAHOVÉ" TLAČÍTKO
- VYBAVOVACÍ/RESETOVACÍ TLAČÍTKO
- OPTICKÁ SIGNALIZACE S "BZUČÁKEM"

KNIHOVNA ZNAČEK PŘÍSTUPOVÉHO SYSTÉMU EKV:

- EXP — expander m.č. 143 – integrační a reléový modul (PvE) pro čtečky a el. zámek (12VDC)
- DOOR — Ovládání el. zámku–dvě dvoukontaktní mikrorelé Indikace uzavření dveří z kontaktu el. zámku (DOOR)
- ATS — READER m.č. 143 – bezkontaktní zapuštěný čtečka Napájení 12VDC, data pro eXPANDER
- READER — eREADER m.č. 1N10 – autonomní zapuštěný snímač napájení PoE, 12VDC pro připojený el. zámek Indikace uzavření dveří z kontaktu el. zámku (DOOR)
- Střešní ovládací tablo do 6 zvětšených prvků napájení 12VDC, Ovládání módu el. zámků pro tři šatny: "Odemknuto" | "Zamknuto" | "Autorizace"
- ELEKTROMECHANICKÝ ZÁMEK S KLIKOU DĚLENOU INSTALACE DO DVEŘÍ
- SIGNALIZACE UZAVŘENÍ DVEŘÍ
- INSTALAČNÍ KRABICE KUKA S VÍČKEM
- INSTALAČNÍ KRABICE SPECIÁLNÍ PRO ČTEČKU DODÁVKA JE SOUČÁSTÍ SYSTÉMU EKV
- TRASY KABELÁŽ EKV
- STOUPAČKA KABELOVÁ
- OVLÁDACÍ PANEL SYSTÉMU SCOREBOARD PŘIPOJENÝ DO LAN

KNIHOVNA ZNAČEK LED OBRAZOVKA

- STÁVAJÍCÍ LED OBRAZOVKA PRO PŘEHRÁVÁNÍ REKLAM A KLIPŮ
- VIDEO PROCESOR SYSTÉMU LED OBRAZOVKY
- OVLÁDACÍ PANEL SYSTÉMU SCOREBOARD PŘIPOJENÝ DO LAN

KNIHOVNA ZNAČEK OZVUČENÍ – AUDIO

- MS.01 — Stávající rack systému ozvučení odpovídá stávajícímu a rozsah části pro vestibul
- MS.02 — Ovládání ozvučení rozhodčího: režimů: 4 tlačítka hlasitost: 4 otočné ovládače
- MX.01 — STÁVAJÍCÍ VSTUPNÍ MODULY 4 stolního mx stůl rozhodčích 4x XLR, 2x RCA, 2xRJ45, 2x230V
- MX.02 — STÁVAJÍCÍ VSTUPNÍ MODULY V BOXU Vstalace na trestnou lavici 3x XLR, 1x 230V
- OVLÁDACÍ PANEL SYSTÉMU OZVUČENÍ PŘIPOJENÝ DO LAN
- REPRODUKTOR REPROSOUSTAVA 350W DO VLHKÉHO PROSTŘEDÍ S KRYTÍM
- REPRODUKTOR REPROSOUSTAVA 120W DO VLHKÉHO PROSTŘEDÍ S KRYTÍM
- SUB — STOUPAČOVÁ/NÁSTĚNNÁ REPROSOUSTAVA SUBWOOFER AKTIVNÍ
- CAT–50 AU–50 — AUDIO EXTENDER ČÍSLO JEDNA MONO/STEREO SIGNÁLU PO UTP KABELU

KNIHOVNA ZNAČEK SCOREBORDU

- STÁVAJÍCÍ VÝSLEDOVÁ TABULE –SKÓROVAČ–ČASOMÍRA
- OVLÁDACÍ PANEL SYSTÉMU SCOREBOARD PŘIPOJENÝ DO LAN

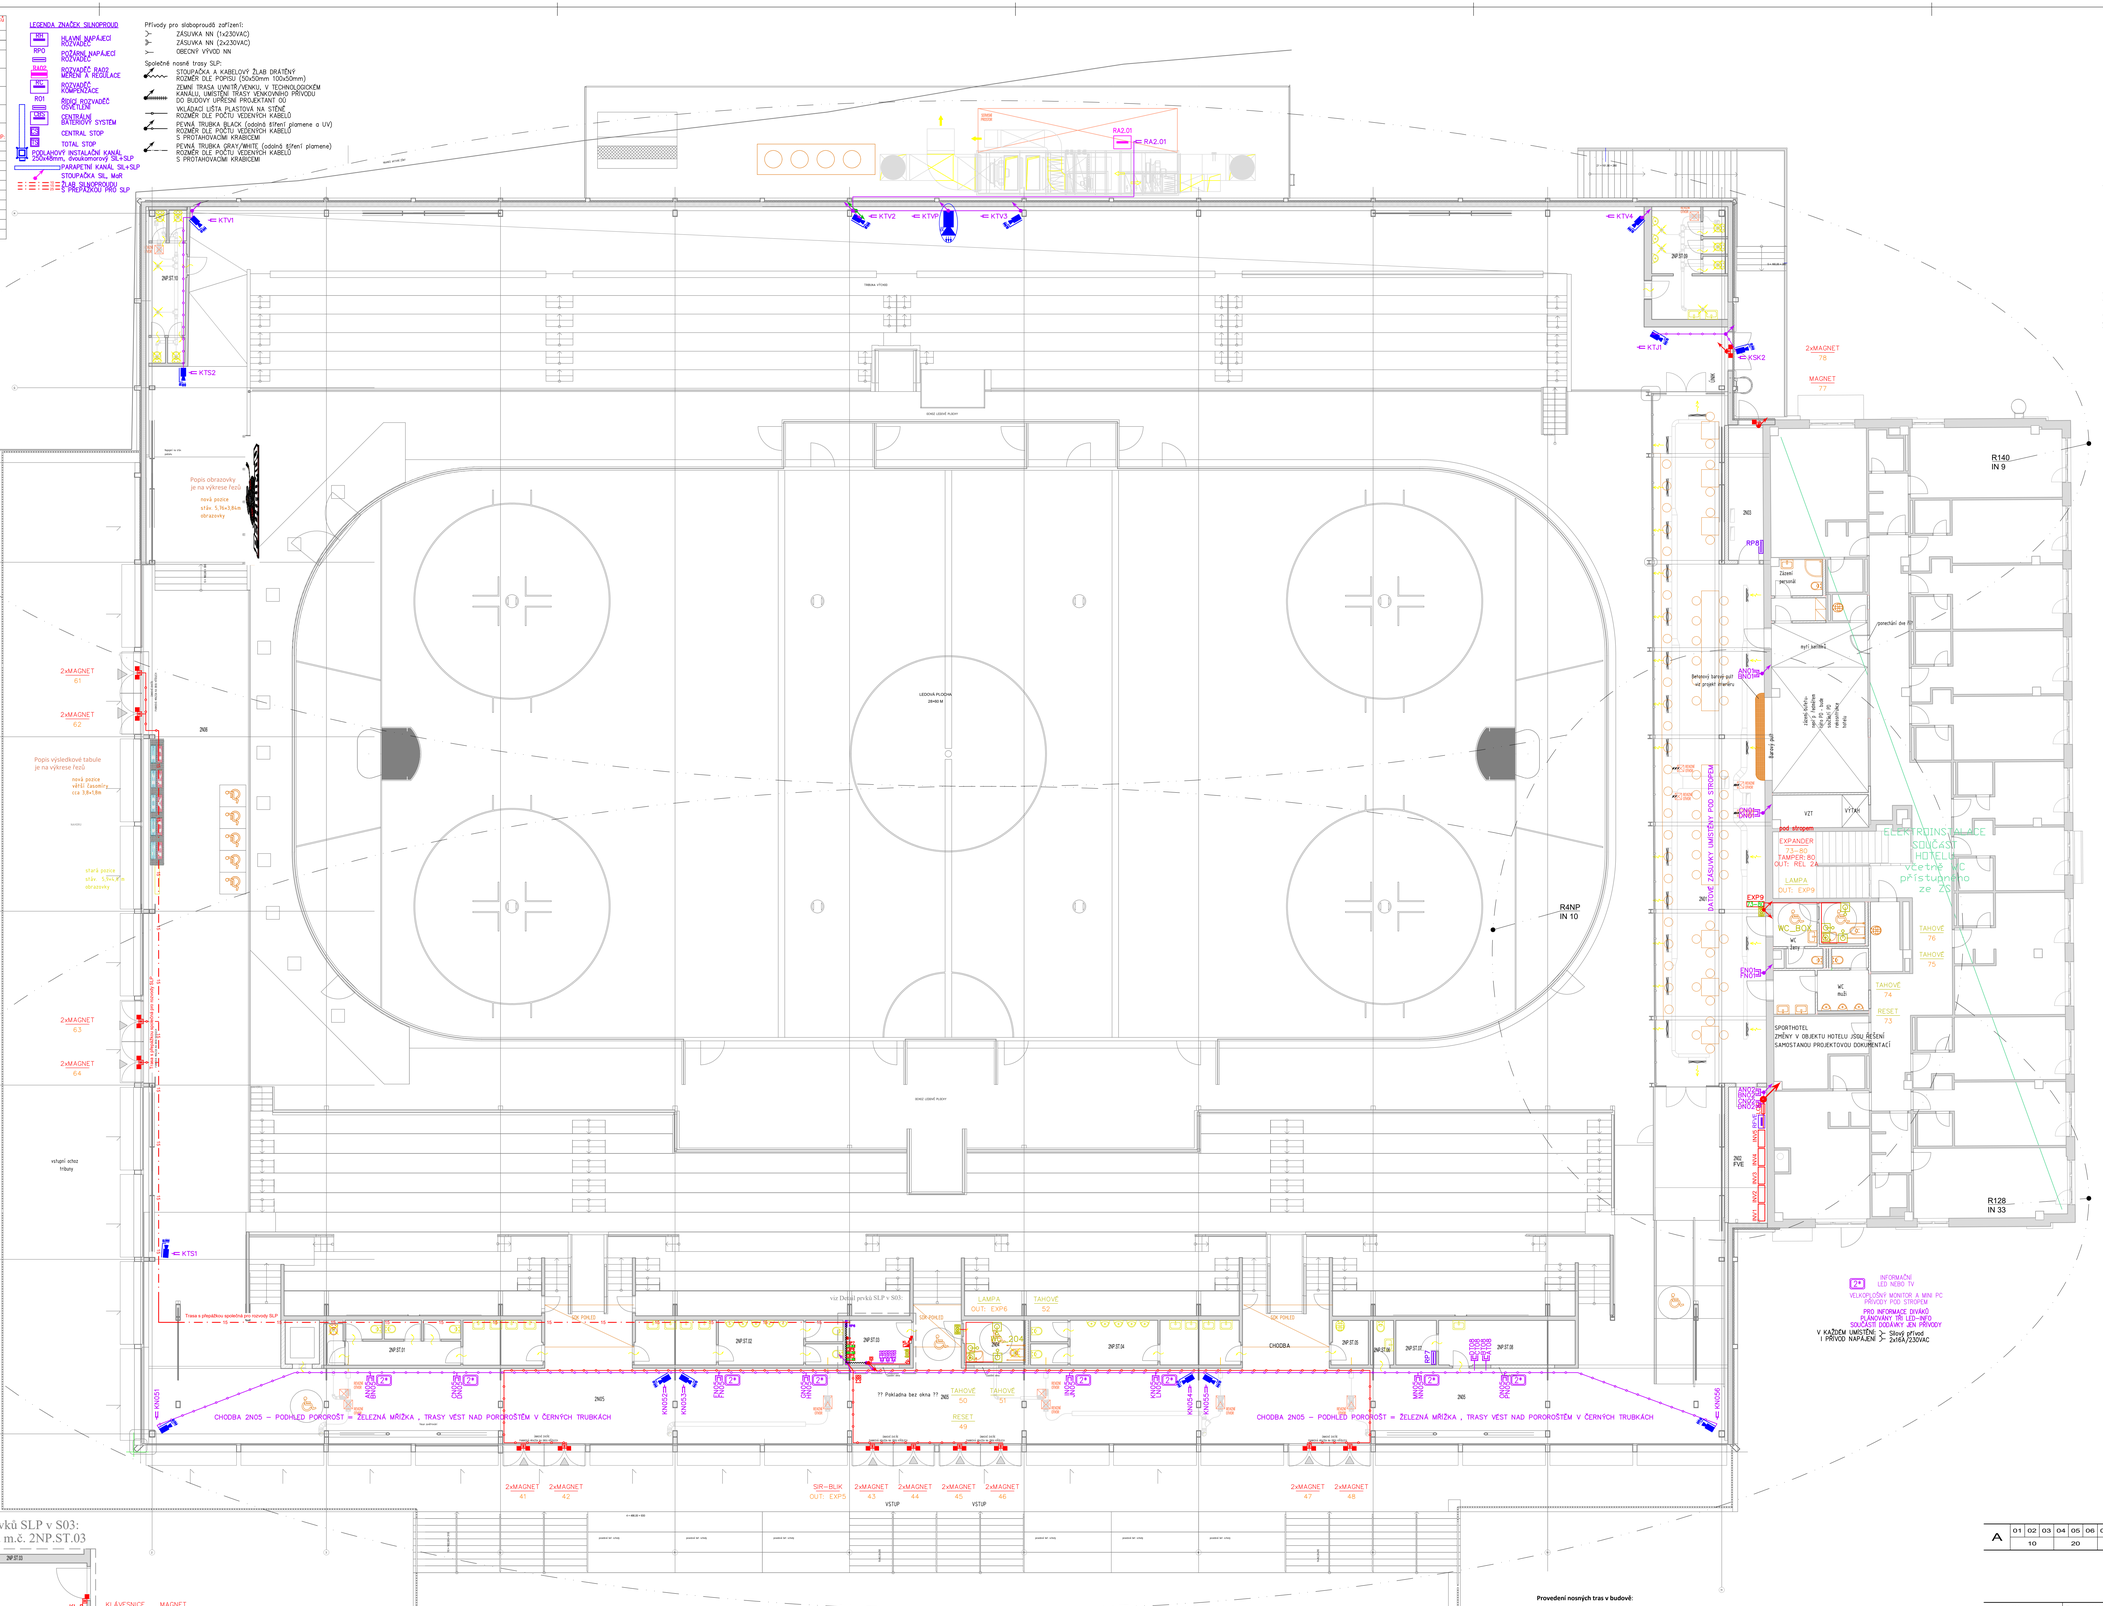
KTV1
KTV2
KTVP
KTV3
KTV4
KTS1
KTS2
KSK1
KSK2
KNX01
KNX02
KNX03
KNX04
KNX05
KNX06
RA2.01
2xMAGNET 78
MAGNET 77
R140 IN 9
R4NP IN 10
R128 IN 33
2N05
2N6
2N7
2N8
RP8
RP6
EXP3
EXP4
EXP5
EXP6
EXP7
EXP8
EXP9
LAMPA OUT: EXP6
TAHOVÉ 52
TAHOVÉ 51
TAHOVÉ 50
TAHOVÉ 76
TAHOVÉ 75
RESET 49
RESET 73
WC 204
WC_BOX
SIR–BLIK OUT: EXP5
2xMAGNET 41
2xMAGNET 42
2xMAGNET 43
2xMAGNET 44
2xMAGNET 45
2xMAGNET 46
2xMAGNET 47
2xMAGNET 48
2xMAGNET 61
2xMAGNET 62
2xMAGNET 63
2xMAGNET 64
CHODBA 2N05 – PODHLED POROROŠT = ŽELEZNÁ MŘÍŽKA , TRASY VEST NAD POROROŠTÍM V ČERNÝCH TRUBKÁCH
LEDOVÁ PLOCHA 26×60 M
Popis obrazovky je na výkrese řez1
Popis výsledkové tabule je na výkrese řez2
EXPANDER 73–80
TAMPER:80 OUT: REL 2A
EXPANDER 73–64
TAMPER:56 OUT: REL 2A
EXPANDER 73–64
TAMPER:56 OUT: REL 2A
ELEKTROINSTALACE SOUČÁST HOTELU
včetně WC přístupného ze ZŠ
SPORTHOTEL
ZMĚNY V OBJEKTU HOTELU JSOU ŘEŠENÍ SAMOSTANOU PROJEKTOVOU DOKUMENTACÍ
INFORMAČNÍ LED NEBO TV
VELKOPLOŠNÝ MONITOR A MINI PC PŘÍVODY POD STROPEM
PRO INFORMACE DVAKÚ PLANOVANÝ TŘI LED–INFO SOUČÁSTÍ DODÁVKY JEN PŘÍVODY
V KAŽDÉM UMÍSTĚNÉ 2x Silový přívod
I PŘÍVOD NAPÁJENÍ 2x16A/230VAC
Trasa a případnou společnou com rozvody SLP
viz Detail prvků SLP v S03:
CHODBA 2N05 – PODHLED POROROŠT = ŽELEZNÁ MŘÍŽKA , TRASY VEST NAD POROROŠTÍM V ČERNÝCH TRUBKÁCH
?? Pokladna bez okna ??
stará pozice stáv. STCP a obrazovky
nová pozice stáv. 5.76×3.84m obrazovky
nová pozice věží časomíry cca 3.6×1.8m
stará pozice stáv. STCP a obrazovky
vstupní achaz tribuny
ledová plocha
ANOTHA SYNOPTIK
ANOTHA SYNOPTIK
ANOTHA SYNOPTIK