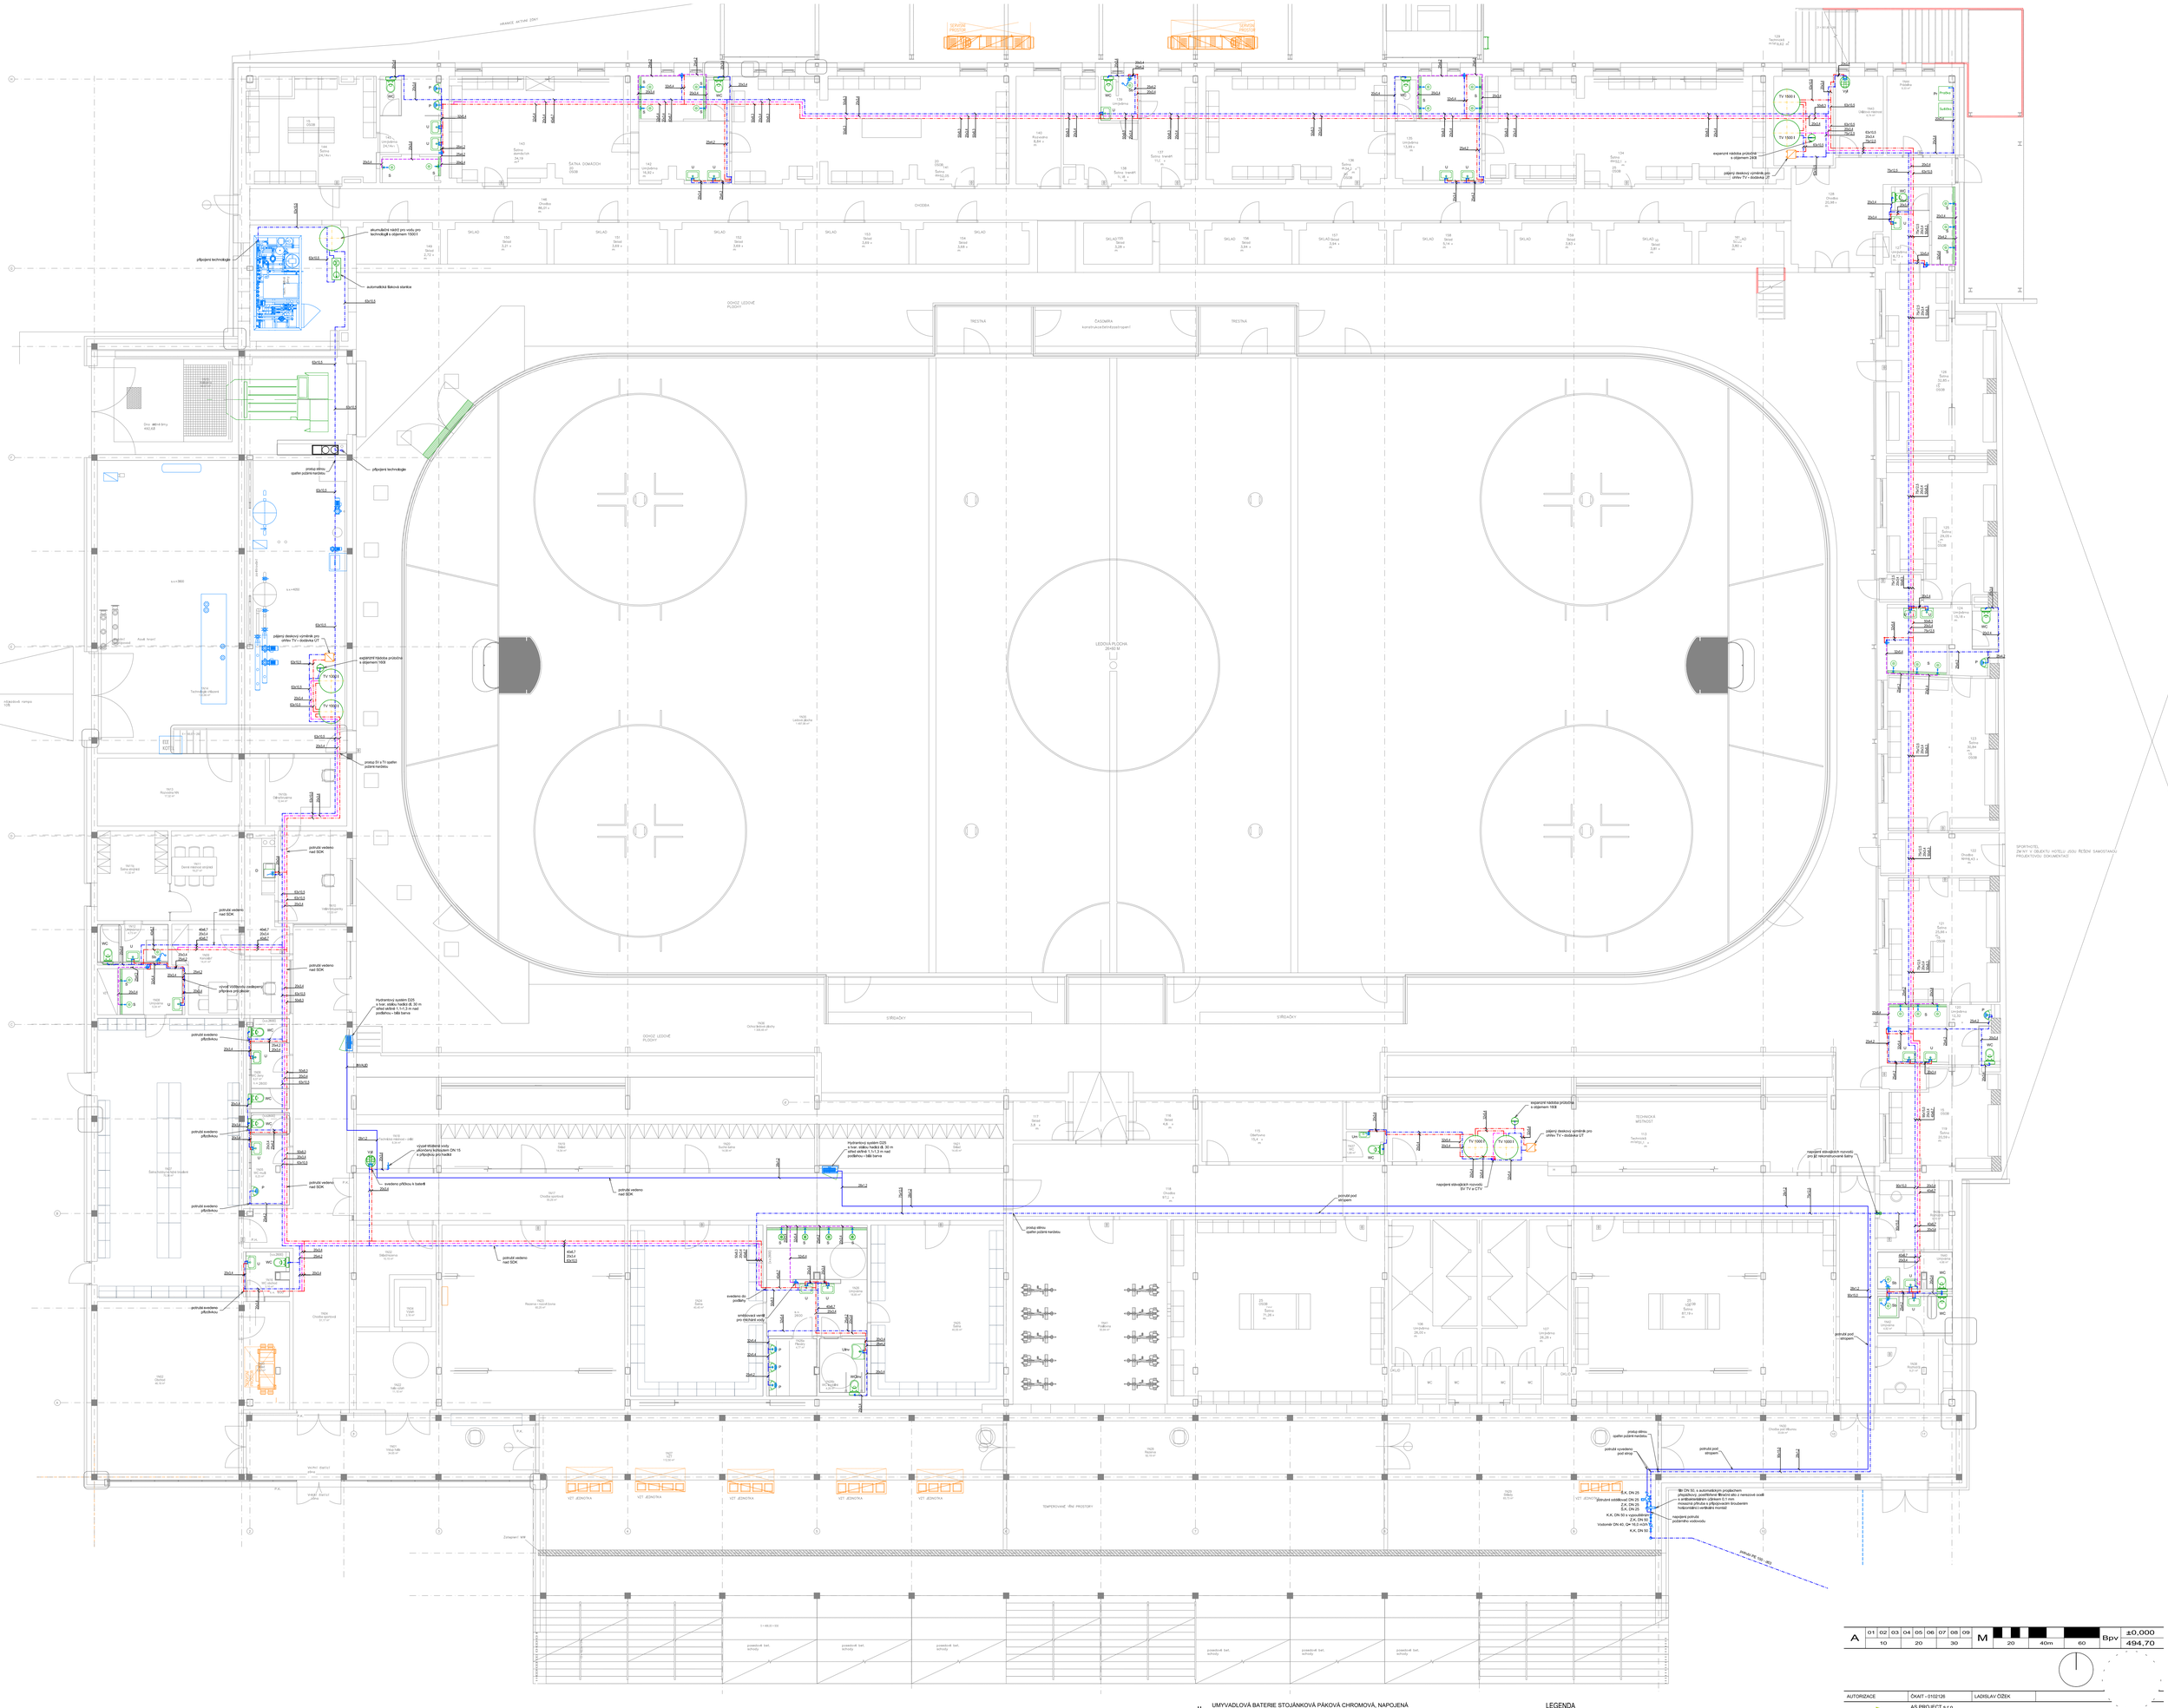
ochranné pásmo letiště
SPORTOVIŠTĚ
OCHOZ LEDOVÉ PLOCHY
LEDOVÁ PLOCHA 20×60 M
TRESTNA
ČASOMÍRA
konstrukce betonpodstupen
SVÍŘAČKY
SATNA DOMÁCÍCH
SKLAD
CHODBA
TECHNICKÉ ZÁZEMÍ
TEMPEROVANÉ - tlac. PROSTORY
VZT JEDNOTKA
TV 1500 l
TV 1000 l
TV 1000 T
přípojné místo technologie
automatická čerpací stanice
akumulační nádrž pro vodu pro technologii s objemem 1500 l
expanzní nádoba průtočné s objemem 35l
expanzní nádoba průtočné s objemem 100l
přípojný dveřový výměník pro ohřev TV - dodávka DT
napojení stávajících rozvodů pro 2ti tepovatovou baterii
napojení stávajících rozvodů SV TV a CTV
potrubí pod stropem
potrubí vedeno nad SDK
potrubí svedeno přípočkou
vývod třídělený svody střešního hořlíčkem DN 15 s přípojkou pro hadici
svedeno přípočkou s baterií
Hydrantový systém D25 s tvar. stálou hadicí dl. 30 m ústeí otvěrá 1,1×1,3 m nad podlahou – tělá barva
svedeno do podlahy
směšovací ventil pro ohřívač vody
Zvýšení HK
Zvýšení HK 150 - 363
Zvýšení HK
Zvýšení HK
Zvýšení HK