


Situace širších vztahů

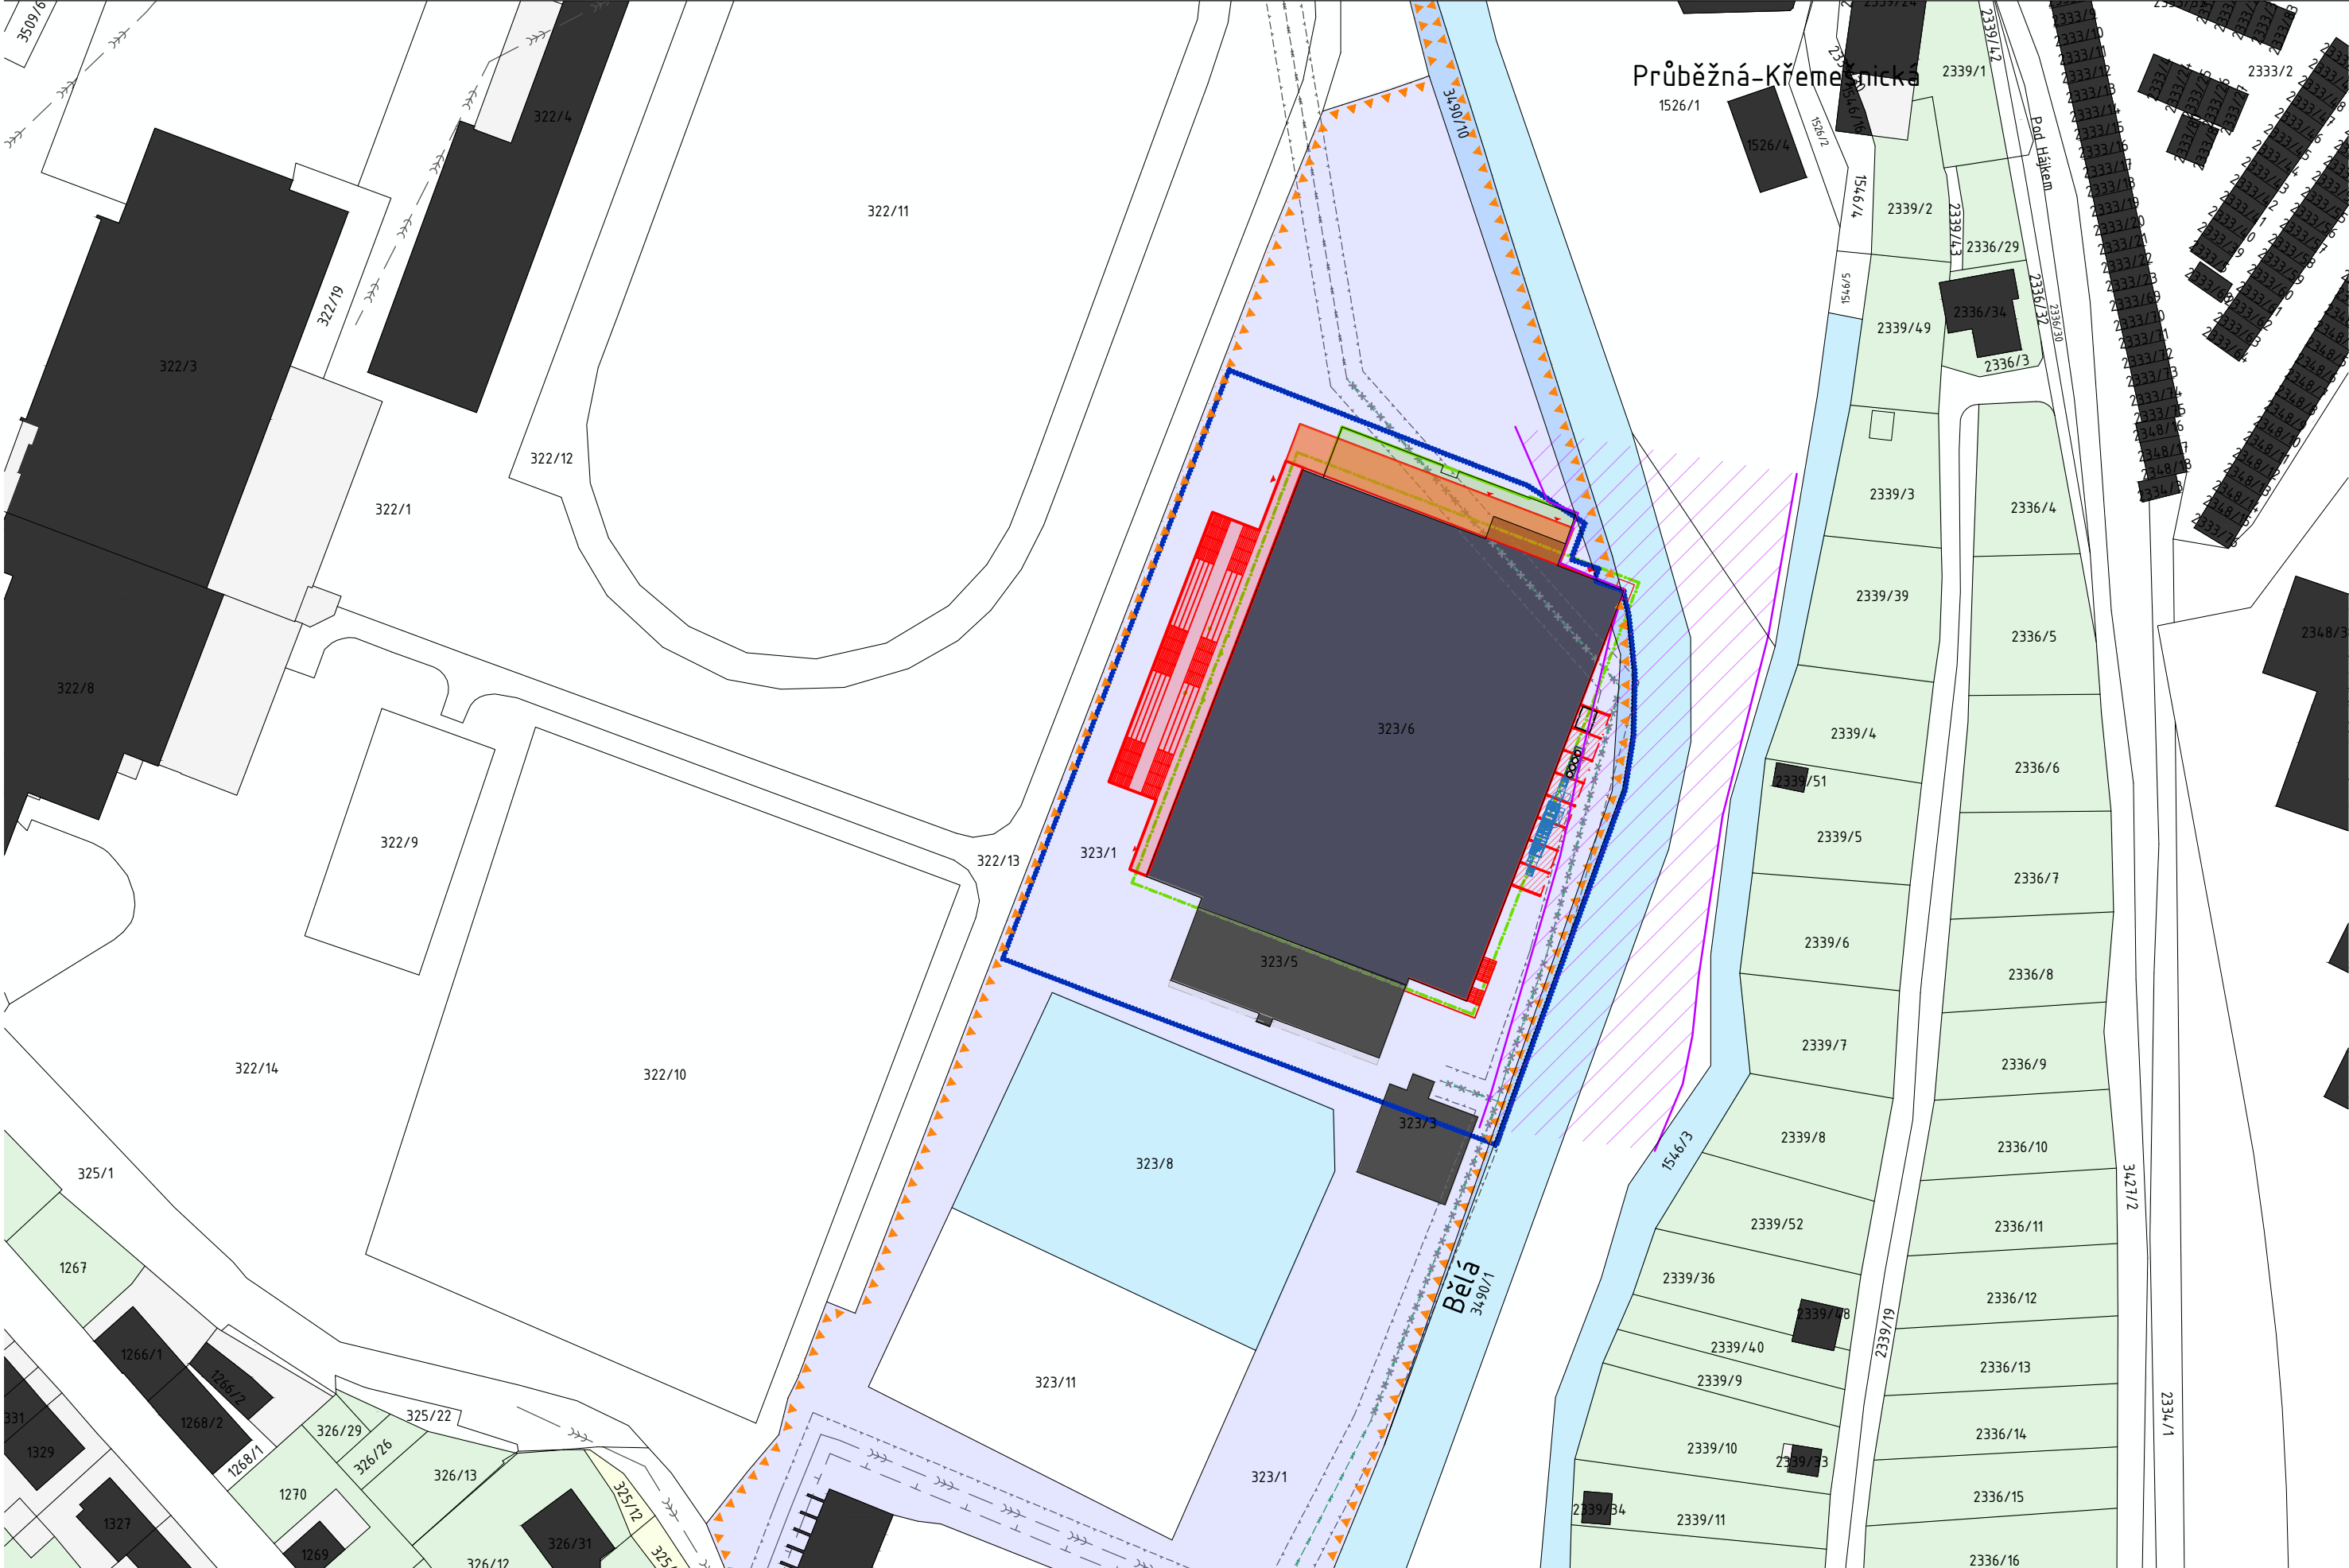

LEGENDA

stav	návrh
7492/2	digitální katastrální mapa DKM KN k datu 1. 3. 2023
	Hranice řešené území
	S01 – zimní stadion– stávající zastavěná plocha 4220,8 m ²
	Demolované objektu
	S01 – zimní stadion – přístavba tribuny 626 m ²
	S01- přístavba šaten a technologie – 320 m ²
	ocelová konstrukce pro technologie – výška 3,3 nad terénem
	POZEMKY DOTČENÉ STAVBOU
	HRANICE AKTIVNÍ ZÓNY STOLETÉ VODY

STAVEBNÍ OBJEKTY

	budova
--	--------

DRUH POZEMKU

	zastavěná plocha a nádvoří
	ostatní plocha
	lesní pozemek
	vodní plocha
	orná půda
	chmelnice
	vinice
	ovocný sad
	trvalý travní porost
	zahrada

A	01	02	03	04	05	06	07	08	09	M	20	40m	60
	10			20			30						



AUTORIZACE	ČKAIT – 1400348	ING. JIŘÍ ŽÁK
------------	-----------------	---------------

	AS PROJECT s.r.o. + BOELE		
	ARCHITEKTURA, PROJEKCE, ENGINEERING, DODAVATELSKÁ ČINNOST A PRODEJ HUMPOLECKÁ 2122, 393 01 PELHŘIMOV, TEL.: 565 323 249, WWW.ASPROJECT.CZ		
DESIGN OBJEKTU	HLAVNÍ PROJEKTANT	ZODPOVĚDNÝ PROJEKTANT	VYPRACOVAL
BOELE	ING. JIŘÍ ŽÁK	Ing. Lenka Procházková	Ing. Lenka Procházková

REKONSTRUKCE ZIMNÍHO STADIONU V PELHŘIMOVĚ

INVESTOR:	Město Pelhřimov, Masarykovo náměstí 1, 393 01 Pelhřimov IČO: 002 48 801	FORMÁT	3 × A4
MÍSTO STAVBY:	parc.č. 323/1,st. 323/6, 323/13, 3490/10, 3490/11, k.ú. Pelhřimov obec Pelhřimov, kraj Vysočina	DATUM	04/2025
CHARAKTER STAVBY:	PŘÍSTAVBA A REKONSTRUKCE	STUPĚŇ DOK.	DPS
DOKUMENTACE:	C – SITUAČNÍ VÝKRESOVÁ ČÁST	Č. ZAKÁZKY	1105/22
		Č. ARCHIVNÍ	1105/CZ
OBSAH:	situace širších vztahů	MĚŘÍTKO:	ČÍS. VÝKRESU:
		1:1000	C.01

TOTO DÍLO JE DUŠEVNÍM VLASTNICTVÍM SPOLUAUTORŮ FIRMY AS PROJECT CZ s.r.o. PELHŘIMOV, O NAKLÁDÁNÍ S DÍLEM ROZHODUJÍ SPOLUAUTORI AS PROJECT CZ s.r.o. JE PŘEDMĚTEM PRÁVA AUTORSKÉHO A JE CHRÁNĚNO JAKO CELEK AUTORSKÝM ZÁKONEM Č.121/2000 Sb. V PLATNÉM ZNĚNÍ.

30.06.2025 14:28:23 P:\ZS_Pelhřimov\60_Připrava\10_Provedení stavby\60_Data\01 - S01 - Stadion\Výkresy_texty\C - ZSVC-01 - SIT_Sirsi_vztahy.dwg