



# SO 11

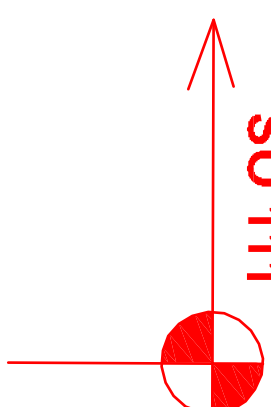


REN B - E

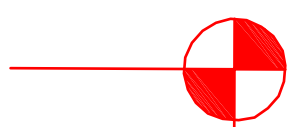

SO 116

## PLOCHA RIEŠENÁ V SAMOSTATNEJ DOKUMENTÁCII

**PLOCHA RIEŠENÁ V SAMOSTATNEJ DOKUMENTÁCII**

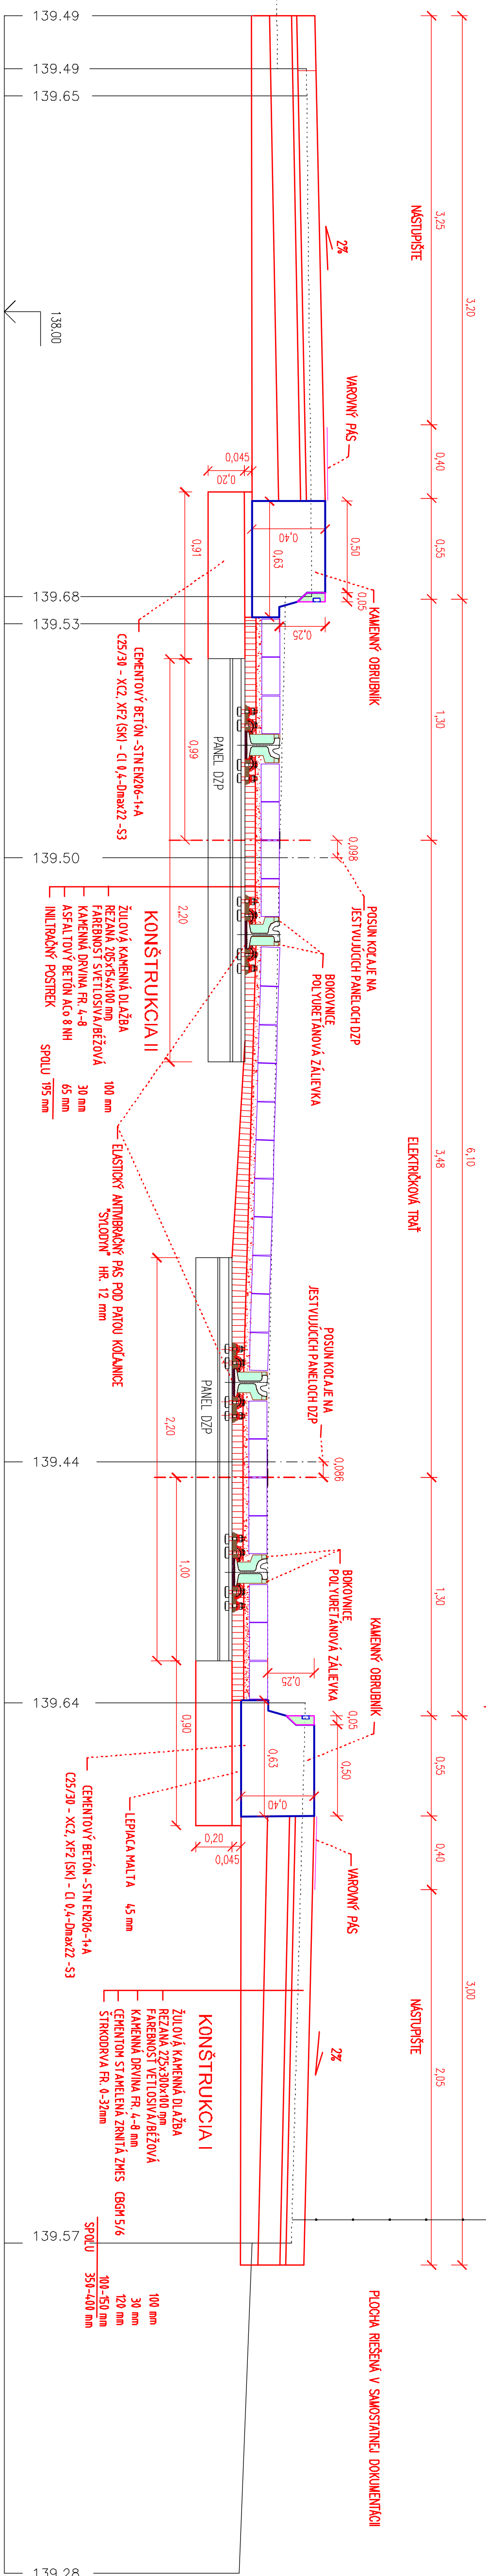

## Stavebník



**Dopravný podnik  
Bratislava**  
Olejkárska 1  
814 52 Bratislava

Zodpovedný projektant



**Vypísal:**

ING. VLADIMÍR MÁJEK  
2196\*SP\*A2  
ING. A. PRÍTLA, PhD  
6184\*12\*13

$$6184^*12^*13$$

Miesto stavby: Bratislava, k.ú. Staré mesto  
Projekt: Živé námie

úprava kolají električkovej trate  
na Námestí SNP

Úprava osovej vzdialenosti kolaj

01

## Profesi:


Dop

sz. műve  
sz. műve

## Obsah výkresu

## Priečne rezy

04-S-

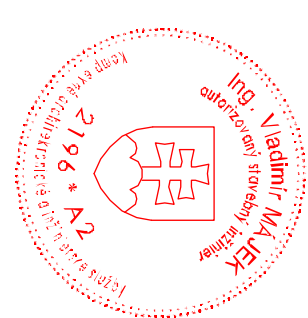

## Obsah výkresu

## Priečne rezy

04-S-