DRUH POZEMKU
UZEMNÁ EVIDENČNÁ JEDNOTKA
OKRES:
KRAJ:

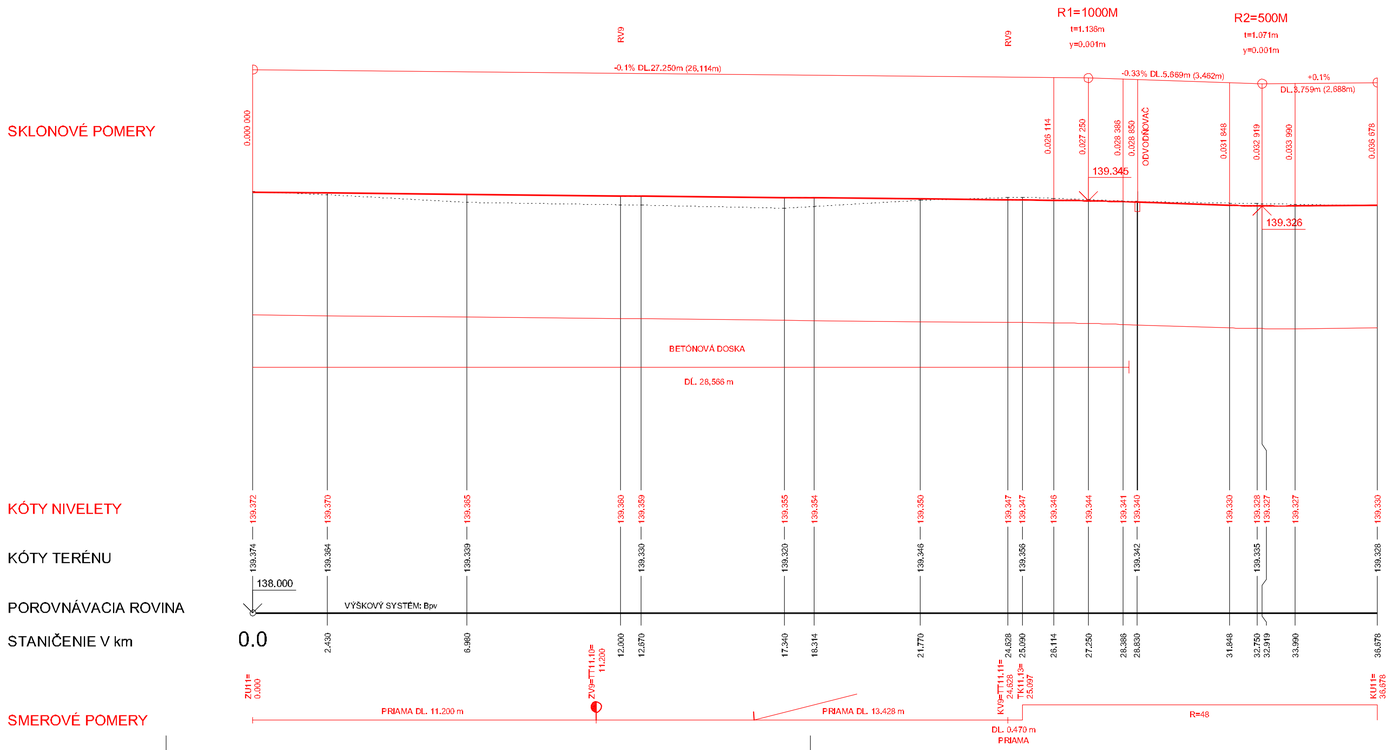

Stavebník: Dopravný podnik Bratislava, Olejkárska 1, 811 01 Bratislava	Zodpovedný projektant: Ing. Vladimír Májek	Vypracoval: ING. VLADIMÍR MÁJEK 2196*SP*A2, ING. A. PRÍTULA, PhD. 6184*I2*I3
Miesto stavby: Bratislava, k.ú.Staré mesto		Dátum: november 2025
Projekt: Živé námestie úprava koľají električkovej trate na Námestí SNP		Stupeň projektu: DOKUMENTÁCIA PRE UDRŽIAVACIE PRÁCE
Stavebný objekt: Úprava osovej vzdialenosti koľají		Číslo SO: 01
Profesia: Doprava	Počet A4: 4 x A4	Označenie výkresu: 07
Obsah výkresu: Betónová doska-pozdĺžny profil	Mierka: 1:100	Jaz. mutácia č. revízie: -S -0