
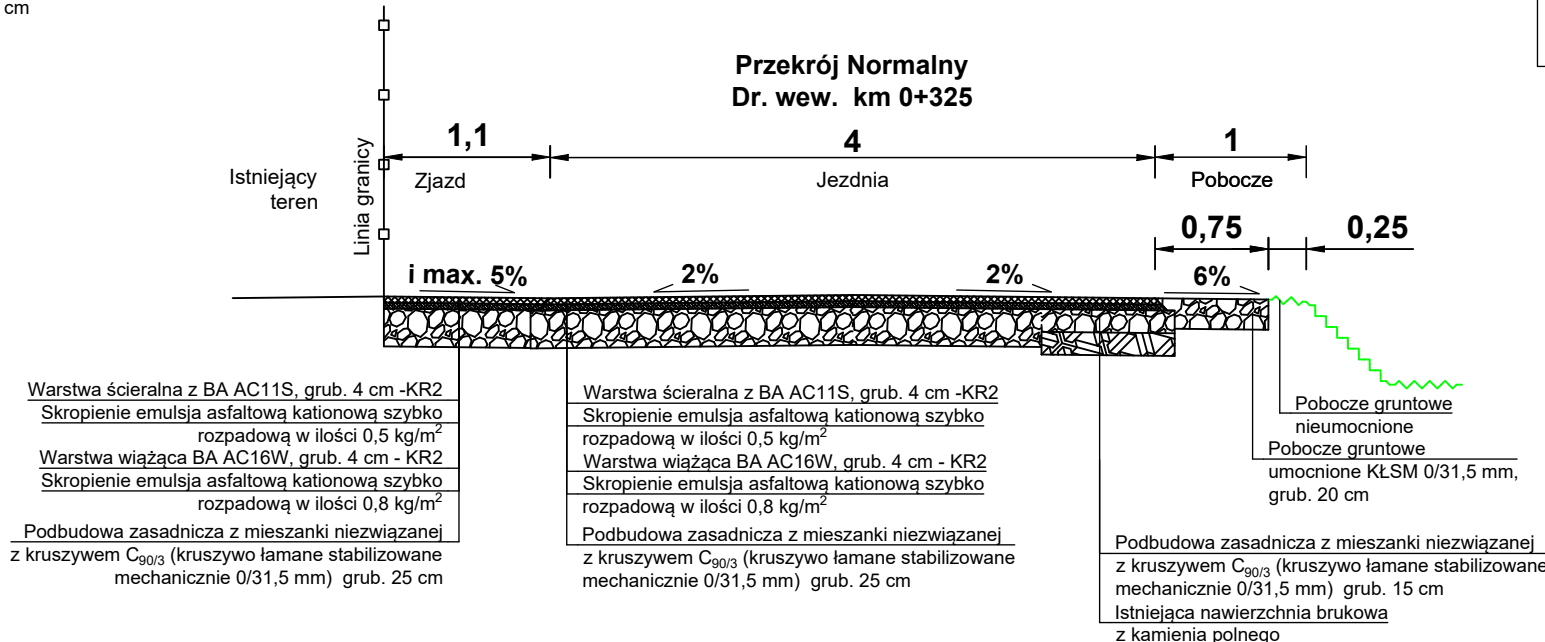
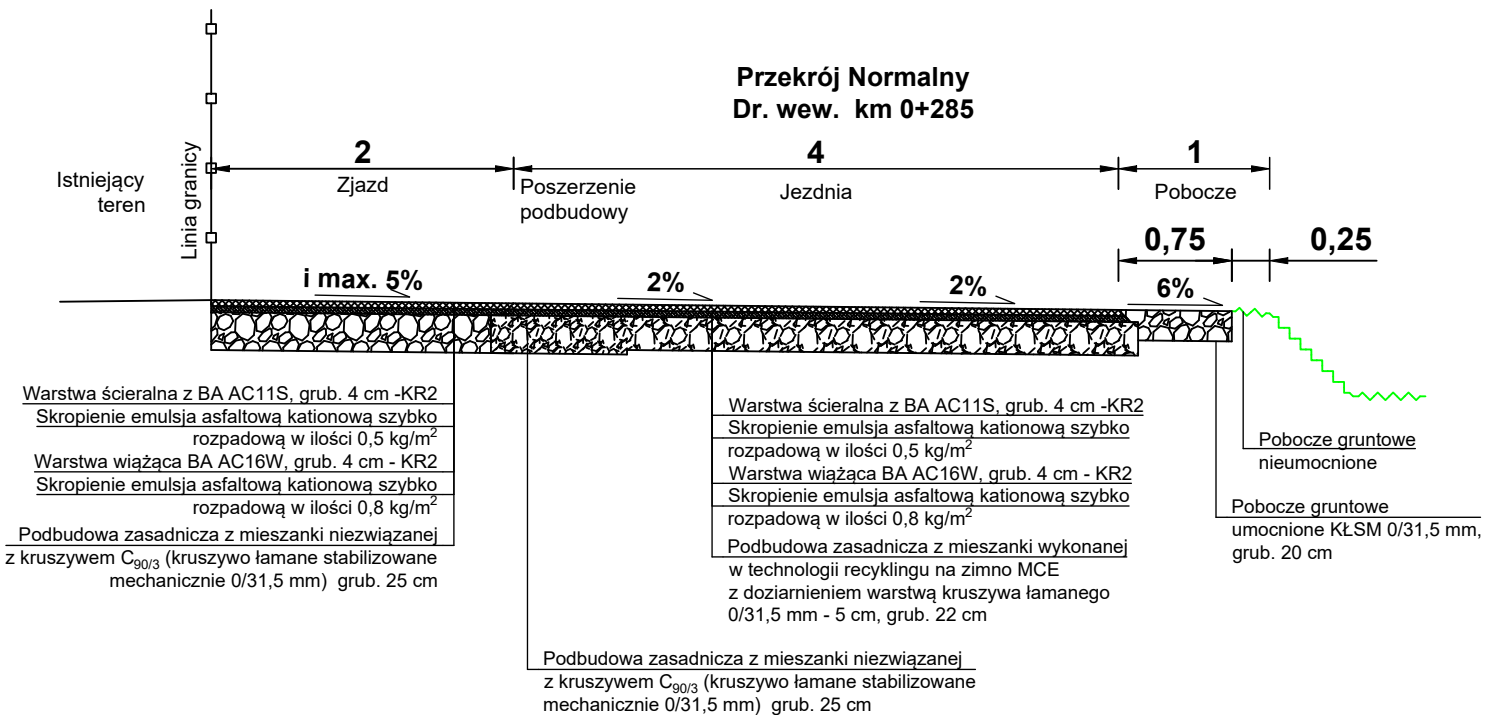
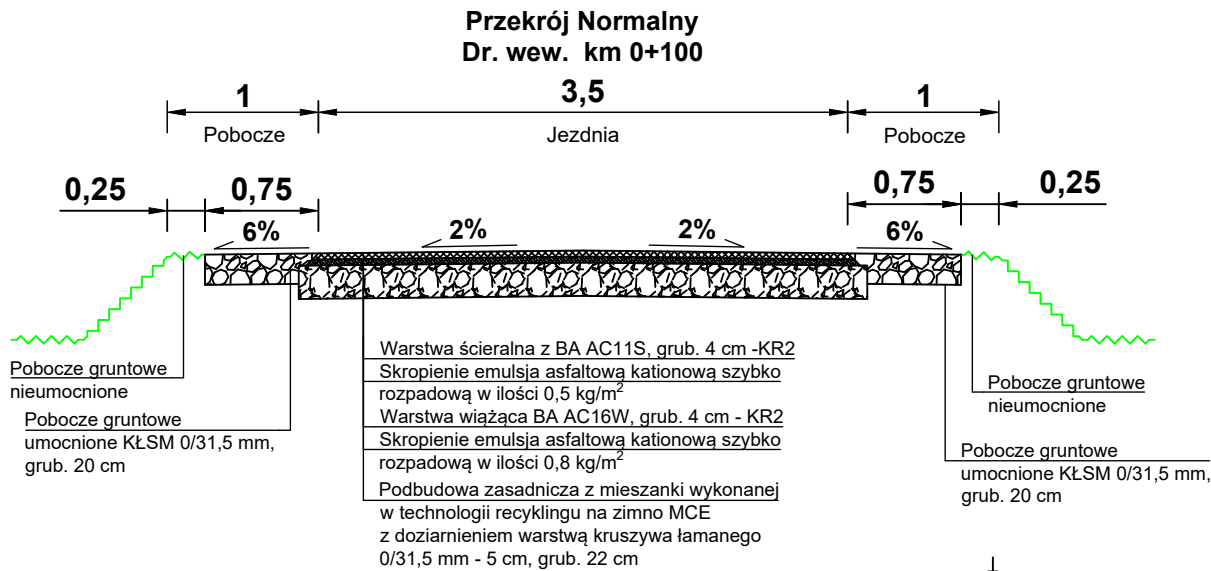


szczegół schodowania warstw nawierzchni
skala 1:25

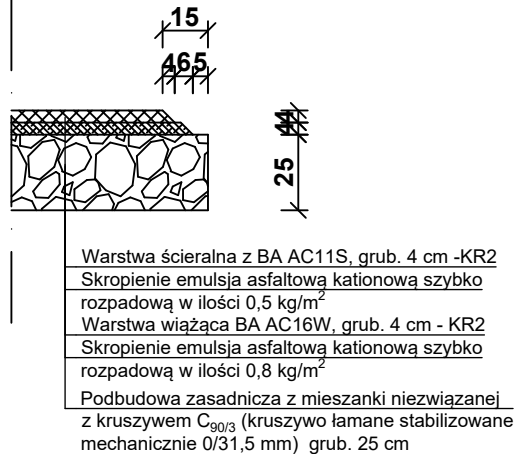

Inwestor : Gmina Łabiszyn ul. Plac 1000 lecia 1 89-210 Łabiszyn		Biuro Projektowo Techniczne "FRT" Sławomir Witek ul. B. Prusa 34, 88-300 Mogiło tel. 888 816 863			
Objekt :	Przebudowa drogi gminnej w Smogorzewie				
Treść rysunku :	PRZEKROJE NORMALNE				
Autor projektu:	mgr inż. Sławomir Witek upr. bud. nr KUP/0047/PBD/17 do projektowania bez ograniczeń w specjalności drogowej				
Data :	Faza :	Skala :	Branża :	Rys. nr:	
lipiec, 2025	P. T.	1:50	drogowa	4	