
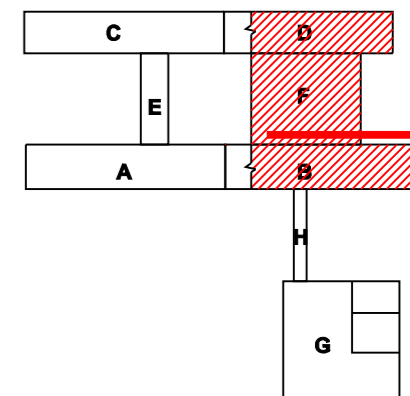


**PREDMETOM RIEŠENIA:**  
**BLOK "B"- 2.NP**  
**BLOK "D"- 1.NP-vstup,2.NP**  
**BLOK "F"- 2.NP,3.NP**

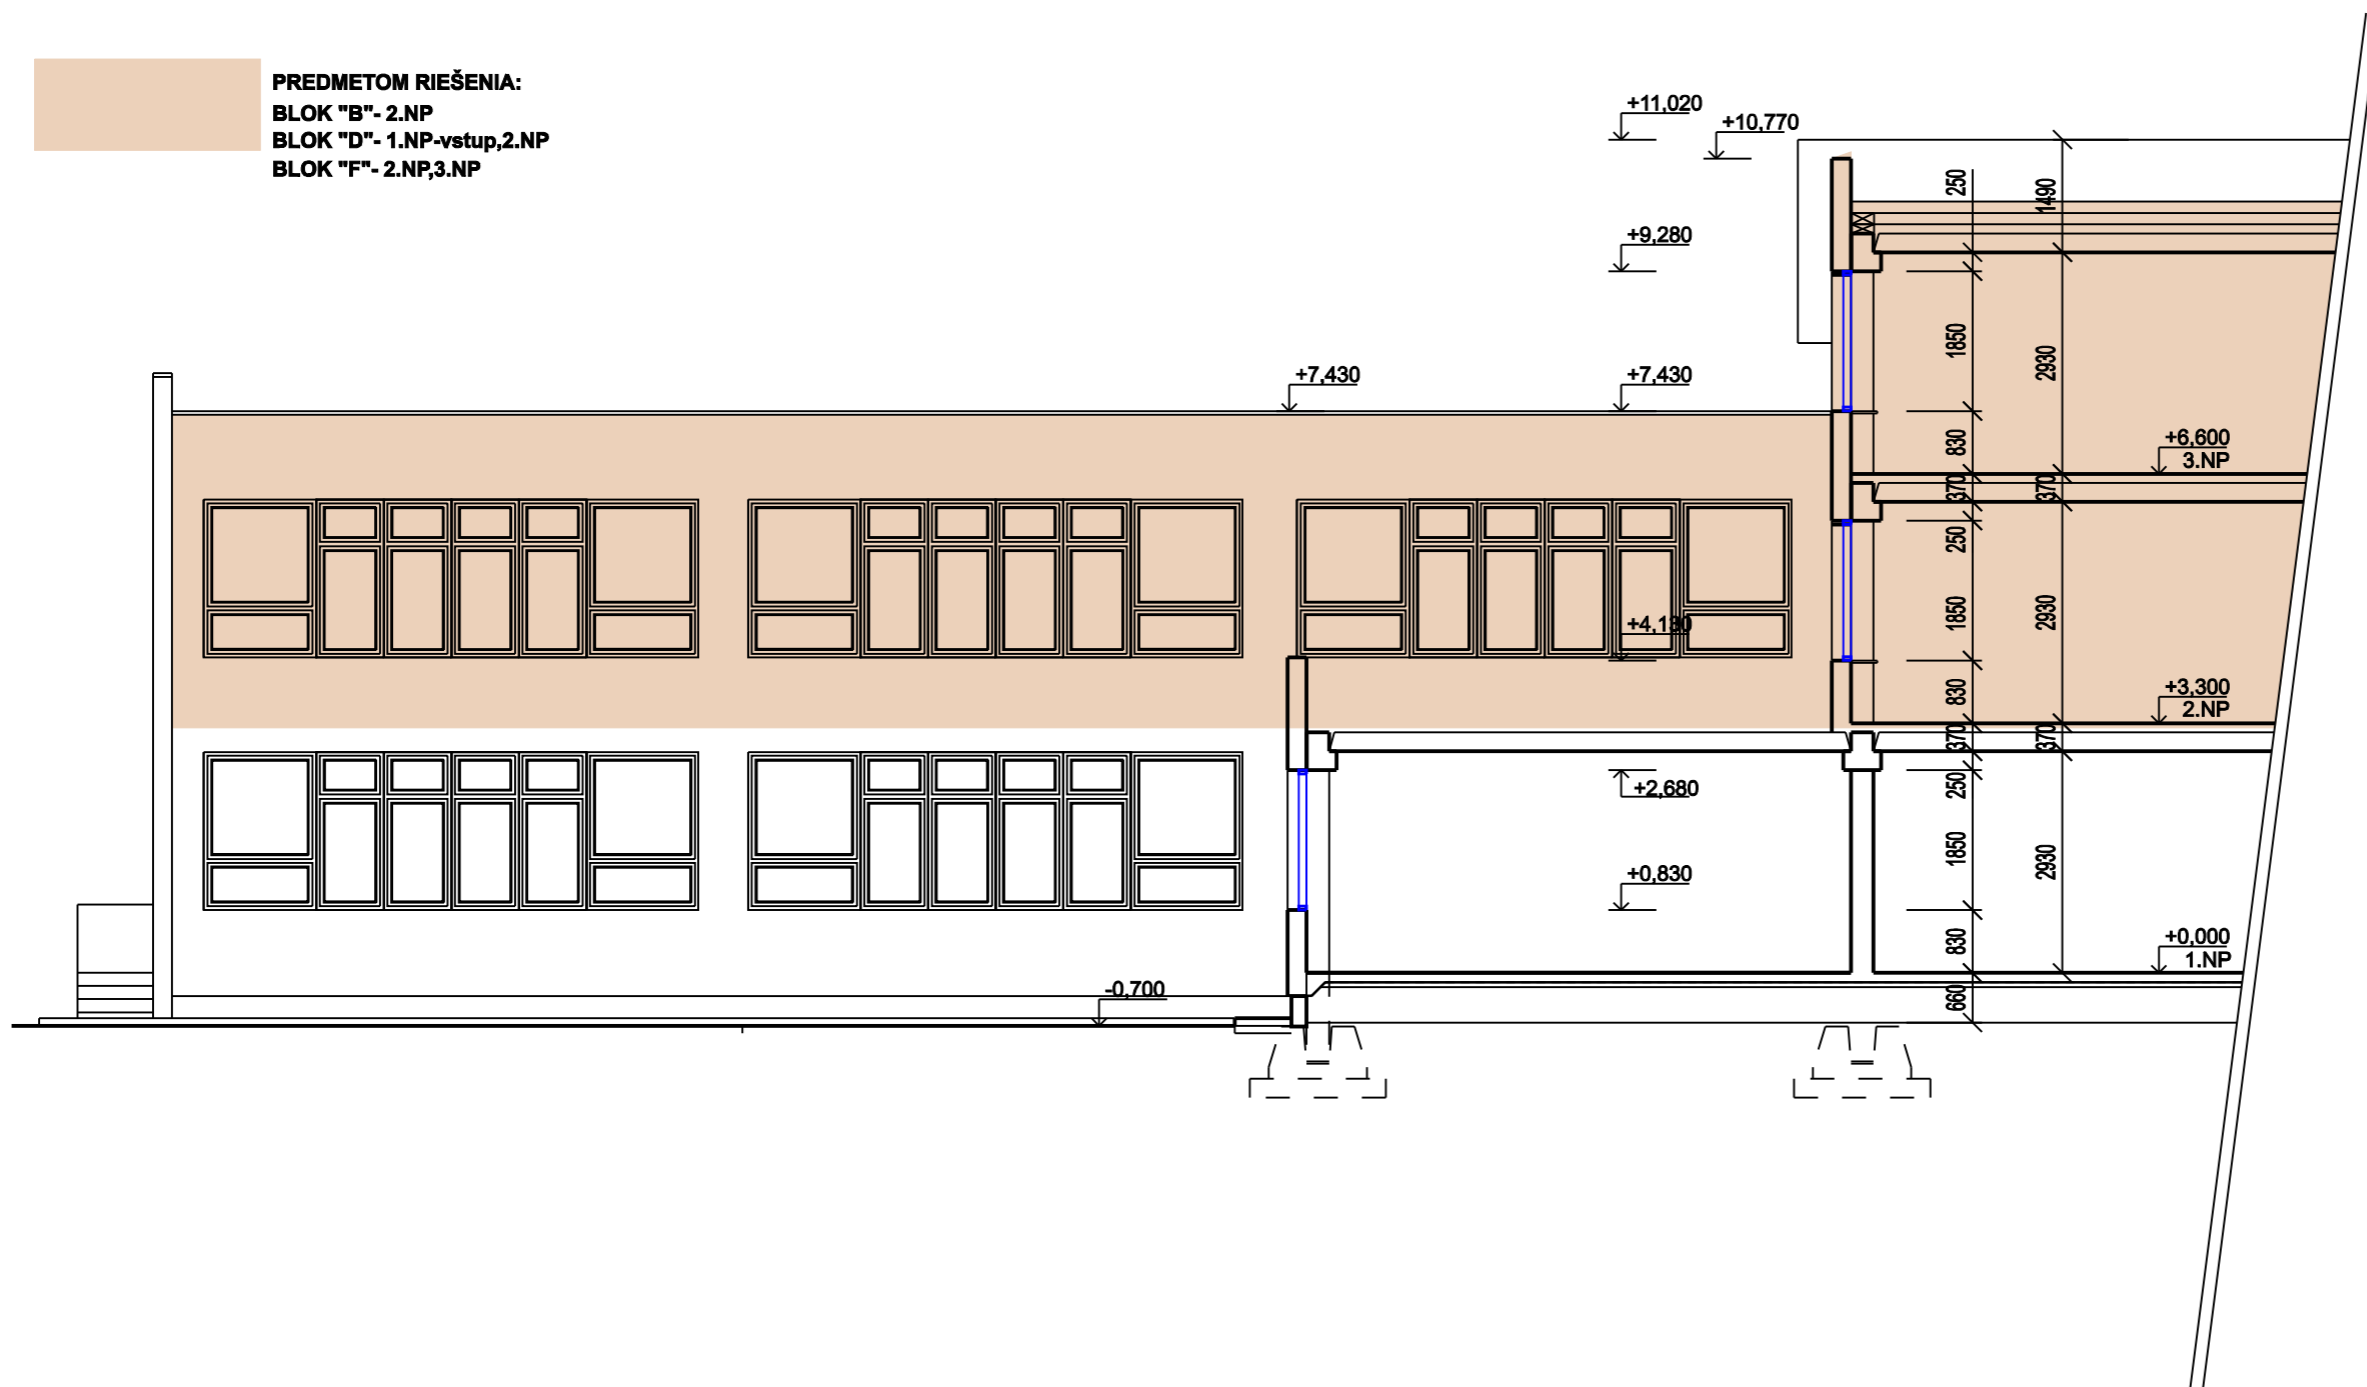

ČÍSLO PARÉ

STUPEŇ PD:		PROFESIA	Stavebná časť	<b>PROGRESSUM s.r.o</b> Jenisejská 59, Košice 040 12 - mestská časť Nad Jazerom
HLAVNÝ PROJEKTANT:	Ing. Pavol Juhas	DÁTUM	09/2017	
VYPRACOVAL:	Ing. Pavol Juhas	FORMÁT	8 x A4	
INVESTOR:				
STAVBA:				
OBSAH VÝKRESU:	<b>REZOPOHĽAD</b>			MIERKA: M 1:100 Č. VÝKRESU: A-02