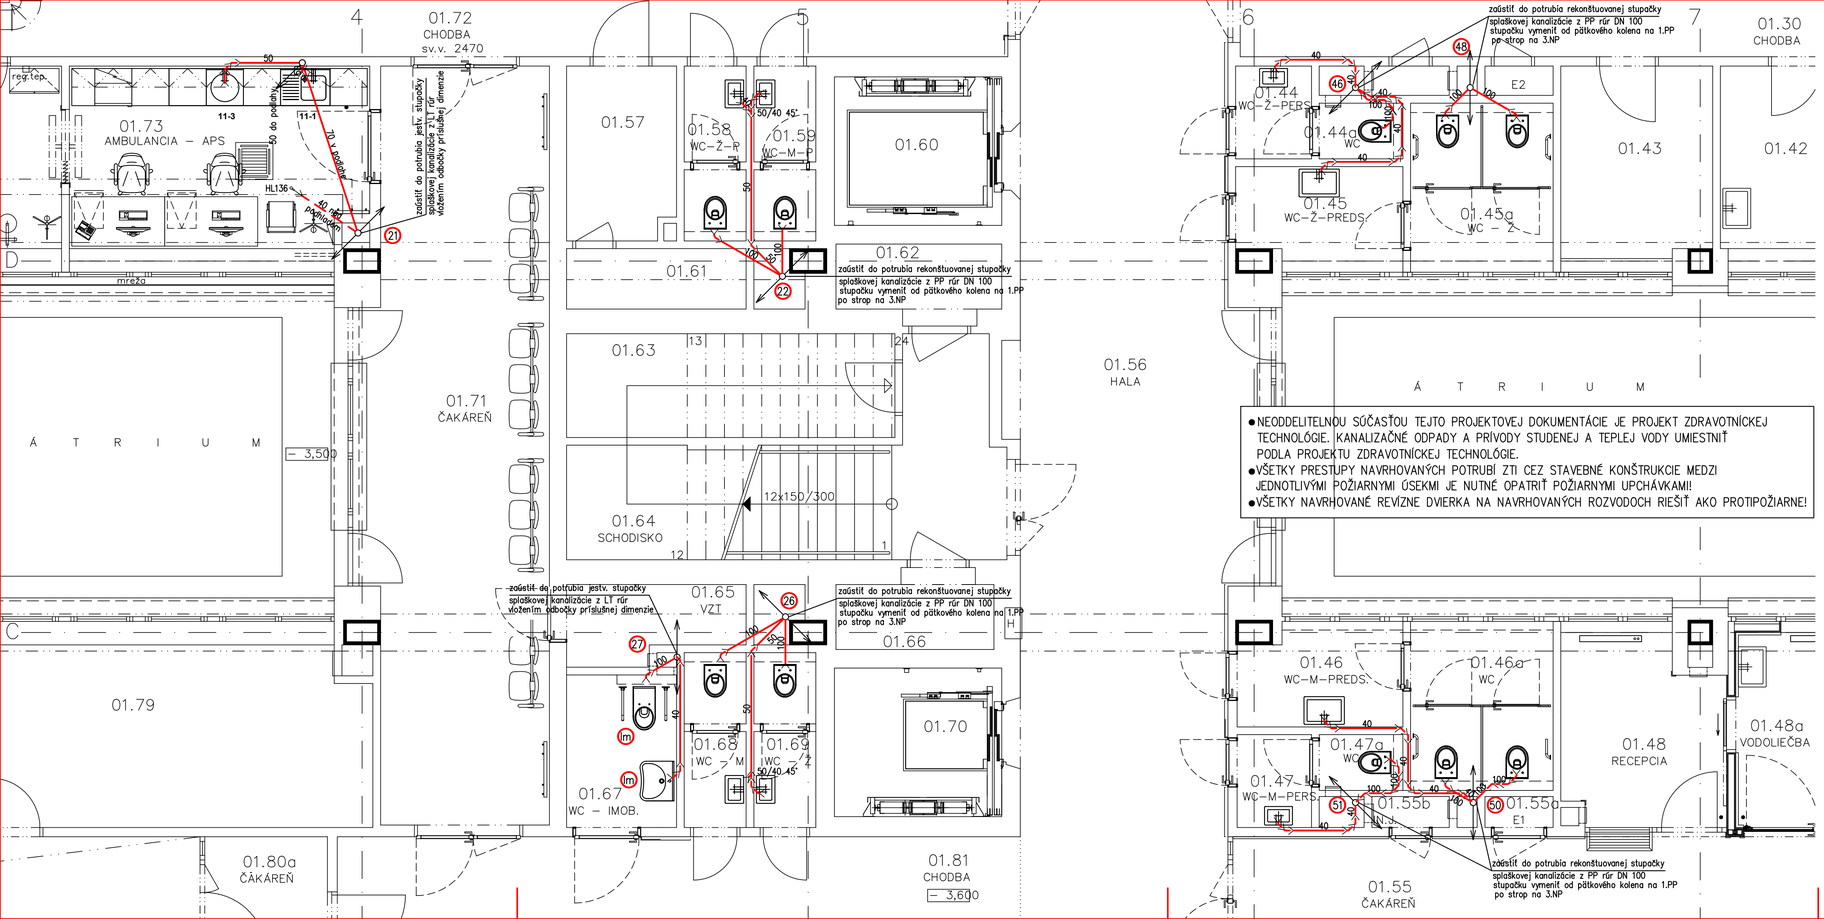

- NEODDELITELNOU SÚČASŤOU TEJTO PROJEKTOVEJ DOKUMENTÁCIE JE PROJEKT ZDRAVOTNÍCKEJ TECHNOLÓGIE. KANALIZAČNÉ ODPADY A PRÍVODY STUDENEJ A TEPLEJ VODY UMIESNIŤ PODĽA PROJEKTU ZDRAVOTNÍCKEJ TECHNOLÓGIE.
- VŠETKY PRESTUPY NAVRHOVANÝCH POTRUBÍ ZTI CEZ STAVEBNÉ KONŠTRUKCIE MEDZI JEDNOTLIVÝMI POŽIARNYMI ÚSEKMI JE NUTNÉ OPATRIŤ POŽIARNYMI UPCHÁVKAMI!
- VŠETKY NAVRHOVANÉ REVÍZNE DVIERKA NA NAVRHOVANÝCH ROZVODOCH RIEŠIŤ AKO PROTIPOŽIARNE!

LEGENDA:

Kanalizačné potrubie z PP-HT

Kanalizačné potrubie z PP-HT zavesené nad podhladom - zvukovo izolované potrubie

Stupačka splaškovej kanalizácie z liatinových rúr hrdlových - jestvujúca
Stupačky 22, 26, 46, 48, 50 a 51 vymeniť od pätkového kolena na 1.PP po strop na 3.NP
Prestupy okolo stupačky medzi jednotlivými podlažiami riešiť protipožiarnymi upchávkami.

HL136 – SUCHÁ ZÁPACHOVÁ UZÁVIERKA PRE VZT HL136, ALEBO EKVIVALENT

LEGENDA ZARIAĎOVACÍCH PREDMETOV

UMYVADLO DITURVITOVÉ napr. typ Jika Lyra plus alebo ekvivalent + PÁKOVÁ BATÉRIA STOJANKOVÁ 1/2" (v prípade použitia senzorovej batérie zabezpečiť el. napájanie)

im UMYVADLO DITURVITOVÉ PRE IMOBILNÝCH napr. typ Jika Mio alebo ekvivalent + PÁKOVÁ BATÉRIA STOJANKOVÁ 1/2" (v prípade použitia senzorovej batérie zabezpečiť el. napájanie)

UMYVÁTKO DITURVITOVÉ napr. typ Jika Lyra plus alebo ekvivalent + PÁKOVÁ BATÉRIA STOJANKOVÁ 1/2" (v prípade použitia senzorovej batérie zabezpečiť el. napájanie)

ZÁCHODOVÁ MISA DITURVITOVÁ ZÁVESNÁ napr. typ Geberit Modul Duofix, WC a sedátko Villeroy & Boch, tlačítko, izol. doska alebo ekvivalent

im ZÁCHODOVÁ MISA PRE IMOBILNÝCH DITURVITOVÁ ZÁVESNÁ napr. typ Geberit Modul Duofix, WC a sedátko Villeroy & Boch, tlačítko, izol. doska, madlo sklopné a pevné alebo ekvivalent

Drez kuchynský nerezový + drezová zmiešavacia batéria stojánková 1/2" (v prípade použitia senzorovej batérie zabezpečiť el. napájanie) a odpadová súprava pre spodnú skrinku

11-1 – Drezová zmiešavacia batéria stojanková vysoká a odpadová súprava pre spodnú skrinku so vsadeným nerezovým drezom/ dvojdrezom s odkvapkávacou plochou – určený na umývanie nástrojov, resp. vylievanie biologického materiálu

11-3 – Drezová zmiešavacia batéria stojanková nízka a odpadová súprava pre spodnú skrinku so vsadeným nerezovým kruhovým drezom – určené na umývanie rúk

PEČIATKA A PODPIS / ZODPOVEDNÝ PROJEKTANT	PEČIATKA A PODPIS / HAP /	PEČIATKA A PODPIS / MEDIPROJEKT /	SADA ČÍSLO

– 3,600

HL. ARCH. PROJEKTU	ZODP.PROJEKTANT	mediprojekt s.r.o. projektovanie zdravotníckej a občianskej výstavby	
Ing.arch.J.KVETÁN	Ing. J. KNAPP		
AUTOR PROJEKTU	Ing.arch. JAROSLAV KVETÁN – autorizovaný architekt SKA	DRUH PROJ.	ZTI
VYPRACOVAL	ING. JURAJ KNAPP		
KONTROLOVAL	Ing.arch. JAROSLAV KVETÁN – autorizovaný architekt SKA		
INVESTOR	MESTSKÁ POLIKLINIKA SENICA a.s., SOTINSKÁ 1588/1, SENICA		
NÁZOV A MIESTO STAVBY: ZMENA DOKONČENEJ STAVBY MESTSKÁ POLIKLINIKA SENICA MODERNIZÁCIA INFRAŠTRUKTÚRY STAVEBNOU ÚPRAVOU		DÁTUM	OKTÓBER 2024
		FORMÁT	4 A4
		Č.ZÁKAZKY	327/2023
		STUPEŇ	PROJEKT
DRUH VÝKRESU: SO 03 PÔDORYS I. PP – KANALIZÁCIA		MIERKA	1:50
		ČÍS.VÝKRESU	E_2 – 2