


ELEWACJA TYLNA
skala 1 : 100

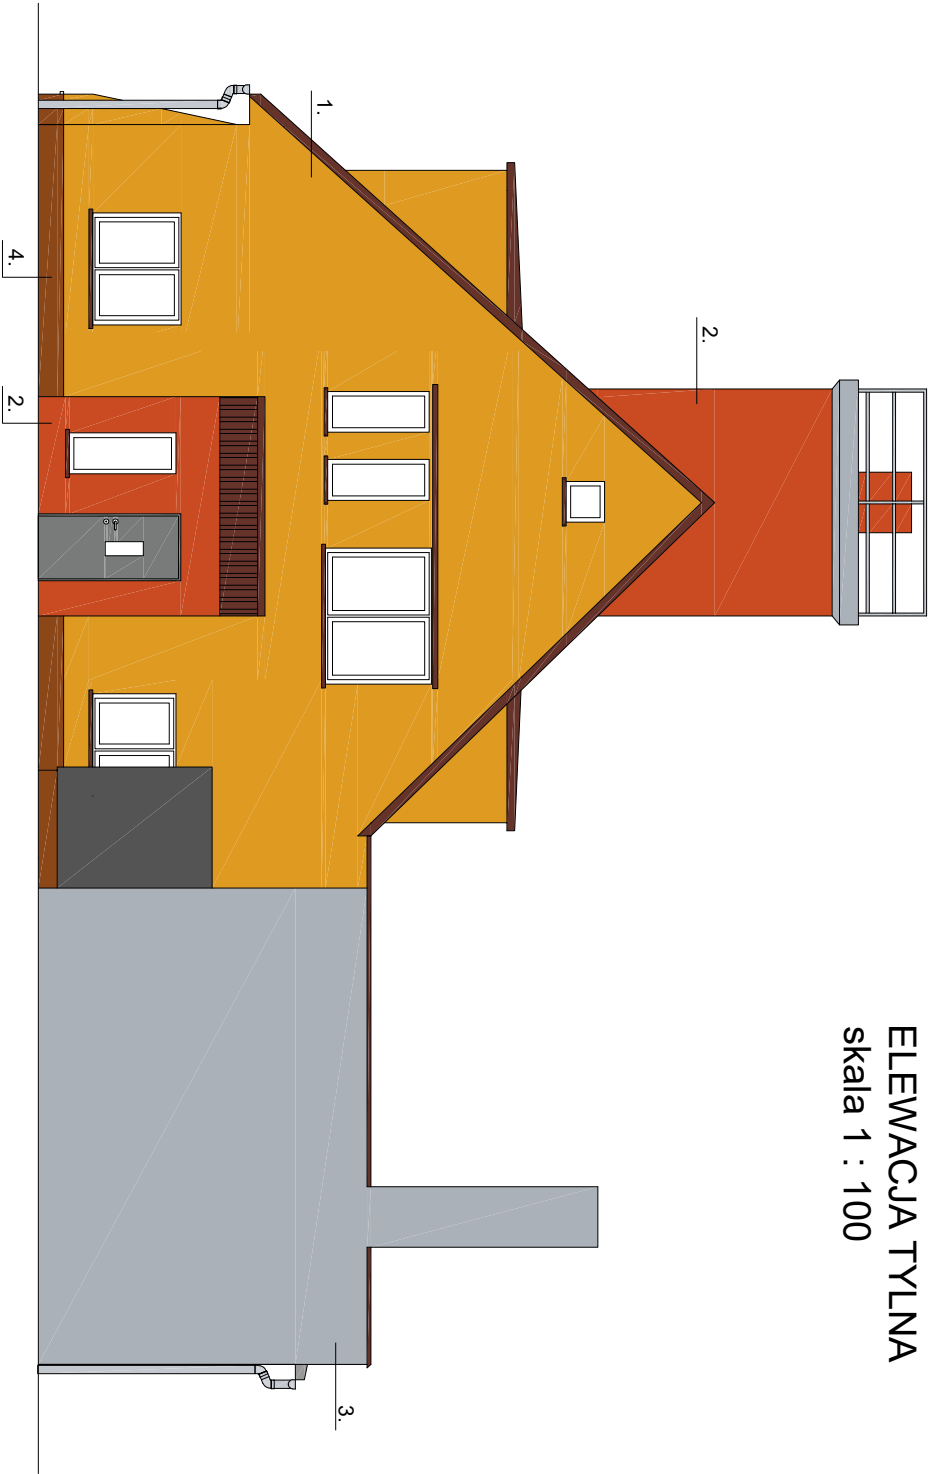

Kolor parapetów zewnętrznych, obróbek blacharskich - RAL 8012
Kolor drzwi - RAL 9023

1. NCS 2060-Y20R
2. NCS 20700-Y70R
3. NCS 3005-R80B
4. NCS 5040-Y50R

Temat :		Projekt termomodernizacji i zmianay kolorystyki budynku Ochotniczej Straży Pożarnej	
Lokalizacja :		47-430 Rudy ul. Juliusza Rogera 22 ; nr działki nr. 902/3	
Inwestor:		Gmina Kuźnia Raciborska 47-420 Kuźnia Raciborska ul. Słowackiego 4	
Architektura :		tech. bud. Józef Kwitek upr. 347/93	
Temat rysunku :		Skala	Nr rys.
ELEWACJA TYLNA - projekt		1:100	A - 7
		data	
		lipiec 2024	