

Województwo: śląskie

Powiat: raciborski

Jednostka ewidencyjna: 241105\_5 Kuźnia Raciborska - obszar wiejski

Obręb ewidencyjny: 6 RUDY

Godło mapy: 6.128.25.16.1.3


Nr kancelaryjny: SG.6642.1.1516.2024

Nie wszystkie dane ewidencyjne wykazane  
na niniejszej mapie spełniają wymagania  
dokładnościowe określone w przepisach prawa.

KOPIA MAPY ZASADNICZEJ

Skala 1:500

STAROSTA RACIBORSKI  
Plac Stefana Okrzei 4  
47-400 RACIBÓRZ

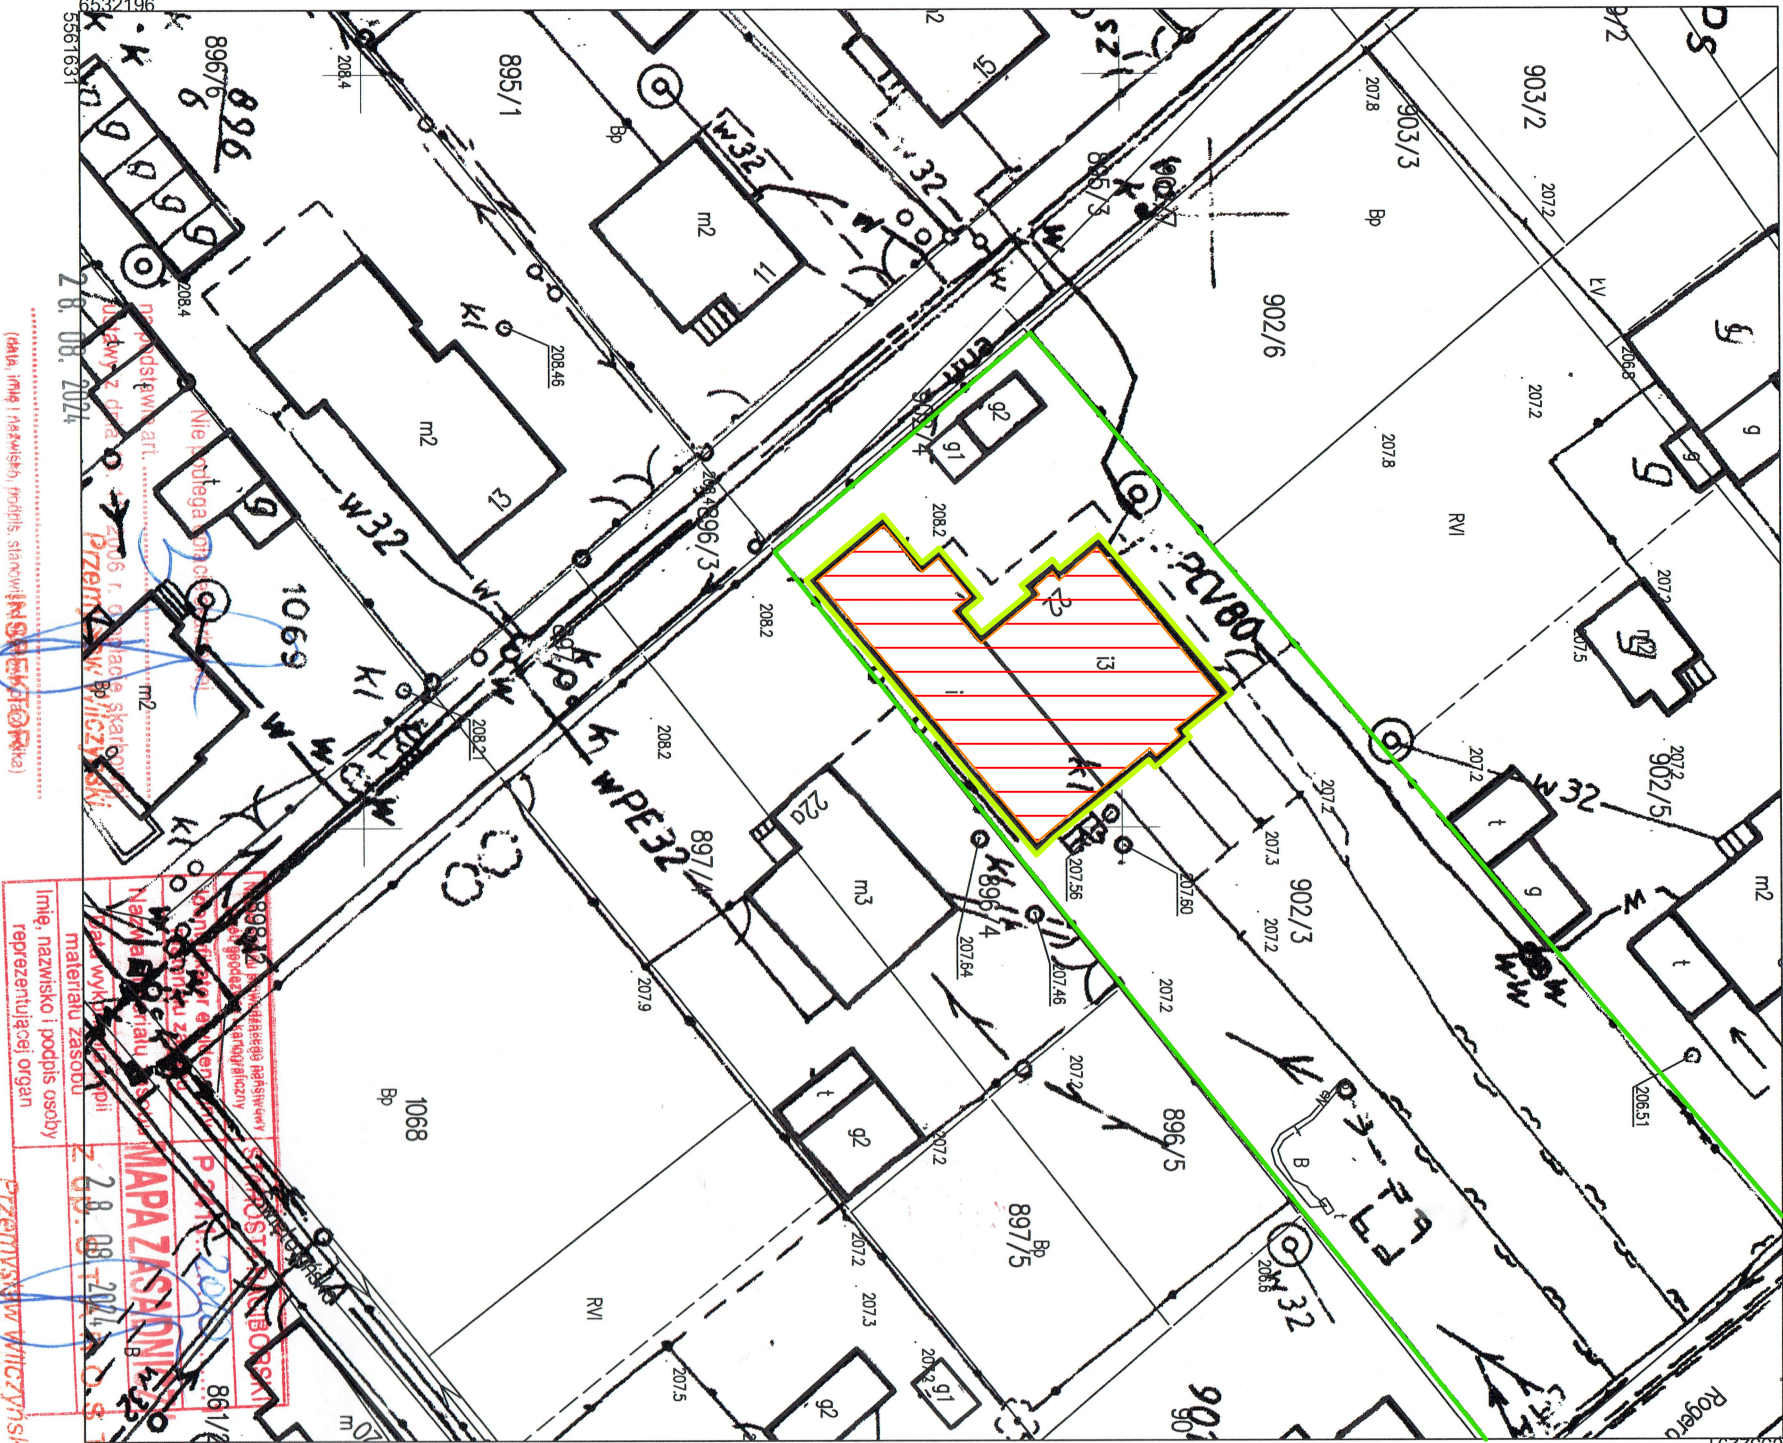

PLAN DZIAŁKI skala 1:500

LEGENDA :

- Remontowany budynek
- Obrys działki
- Obrys budynku
- Ocieplenie styropianem 15 cm

Temat :	Projekt termomodernizacji i zmianay kolorystyki budynku Ochotniczej Straży Pożarnej		
Lokalizacja :	47-430 Rudy ul. Juliusza Rogera 22 ; nr działki nr. 902/3		
Inwestor:	Gmina Kuźnia Raciborska 47-420 Kuźnia Raciborska ul. Słowackiego 4		
Architektura :	tech. bud. Józef Kwitek upr. 347/93	Podpis	
Temat rysunku : PLAN DZIAŁKI - projekt	Skala	Nr rys.	
	1:100	A - 1	
data		lipiec 2024	