


ELEWACJA BOCZNA LEWA  
skala 1 : 100

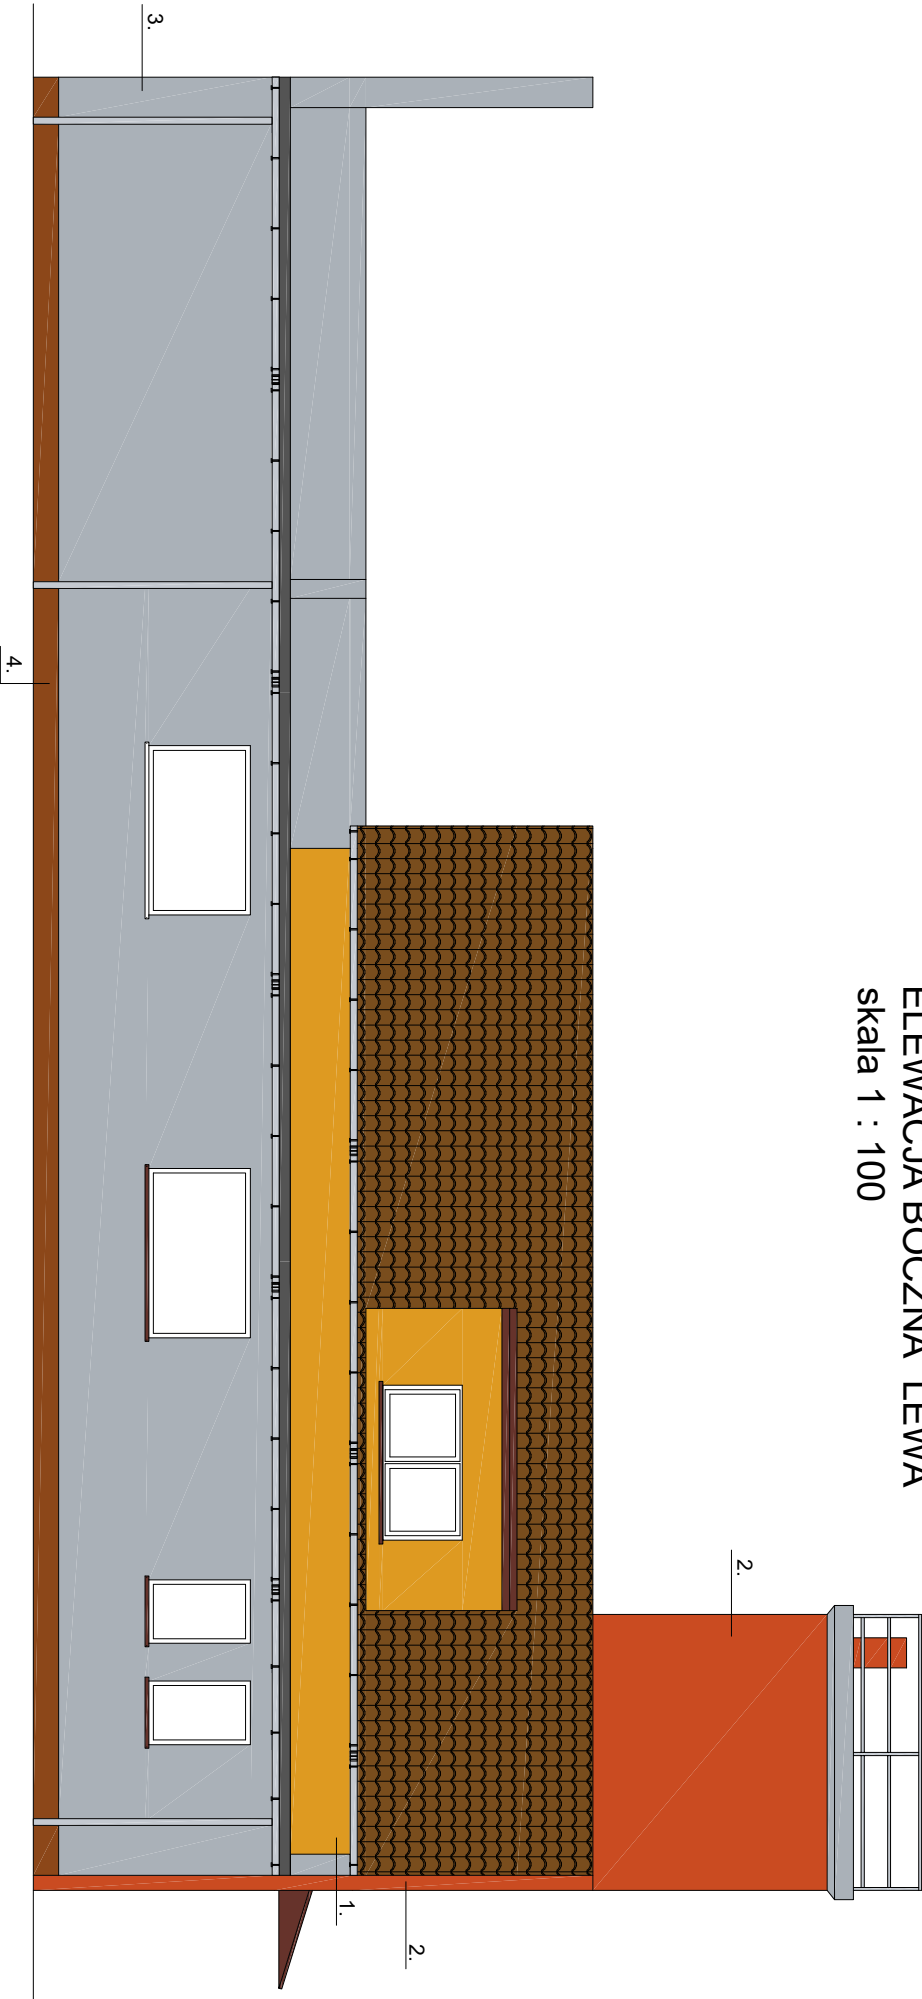

Kolor parapetów zewnętrznych, obróbek blacharskich - RAL 8012  
Kolor drzwi - RAL 9023

- 1. NCS 2060-Y20R
- 2. NCS 20700-Y70R
- 3. NCS 3005-R80B
- 4. NCS 5040-Y50R

Temat :		Projekt termomodernizacji i zmian kolorystyki budynku Ochotniczej Straży Pożarnej	
Lokalizacja :		47-430 Rudy ul. Juliusza Rogera 22 ; nr działki nr. 902/3	
Inwestor :		Gmina Kuźnia Raciborska 47-420 Kuźnia Raciborska ul. Słowackiego 4	
Architektura :		tech. bud. Józef Kwitek upr. 347/93	
Temat rysunku :		Skala	Nr rys.
ELEWACJA BOCZNA LEWA		1:100	A - 9
- projekt		data	
		lipiec 2024	