


Przekrój A\_A

D 1 - Dach		
Blacha trapezowa	0,75	cm
Łaty	6,0	cm
Kontrłaty	4,0	cm
Folia		
Krokwie	8,0	cm
Izolacja z wełny min	10,0	cm
D 2 - Dach		
Papa wierzchniego krycia	0,4	cm
Papa podkładowa	0,4	cm
Wylewka betonowa	4,0	cm
Strop betonowy	12,00	cm
Tynk cementowo-wapienny	2,0	cm
S1- warstwy stropu		
Deskowanie	2,5	cm
Jętki dachu	15,0	cm
Wełna mineralna	10,0	cm
Tynk z trzciną	1,50	cm

S2 - warstwy stropu		
Panele podłogowe, wykładzina	1,5	cm
Deskowanie pełne	3,2	cm
Belki drewniane	20,0	cm
Izolacja trzcinowa / wełna min	10,00	cm
Płyta g-k	1,50	cm
S3 - warstwy stropu		
Panele podłogowe, wykładzina	1,5	cm
Deskowanie pełne	3,2	cm
Strop żelbetonowy	16,0	cm
Tynk wapienny	1,5	cm
Sc z - ściana zewnętrzna		
Tynk cementowy	2,0	cm
Cegła pełna	48,0	cm
Tynk cementowo-wapienny	2,0	cm

Sc f - ściana fundamentowa		
Tynk cementowy	2,0	cm
Folia kubłkowa	48	cm
Tynk cementowy	2,0	cm

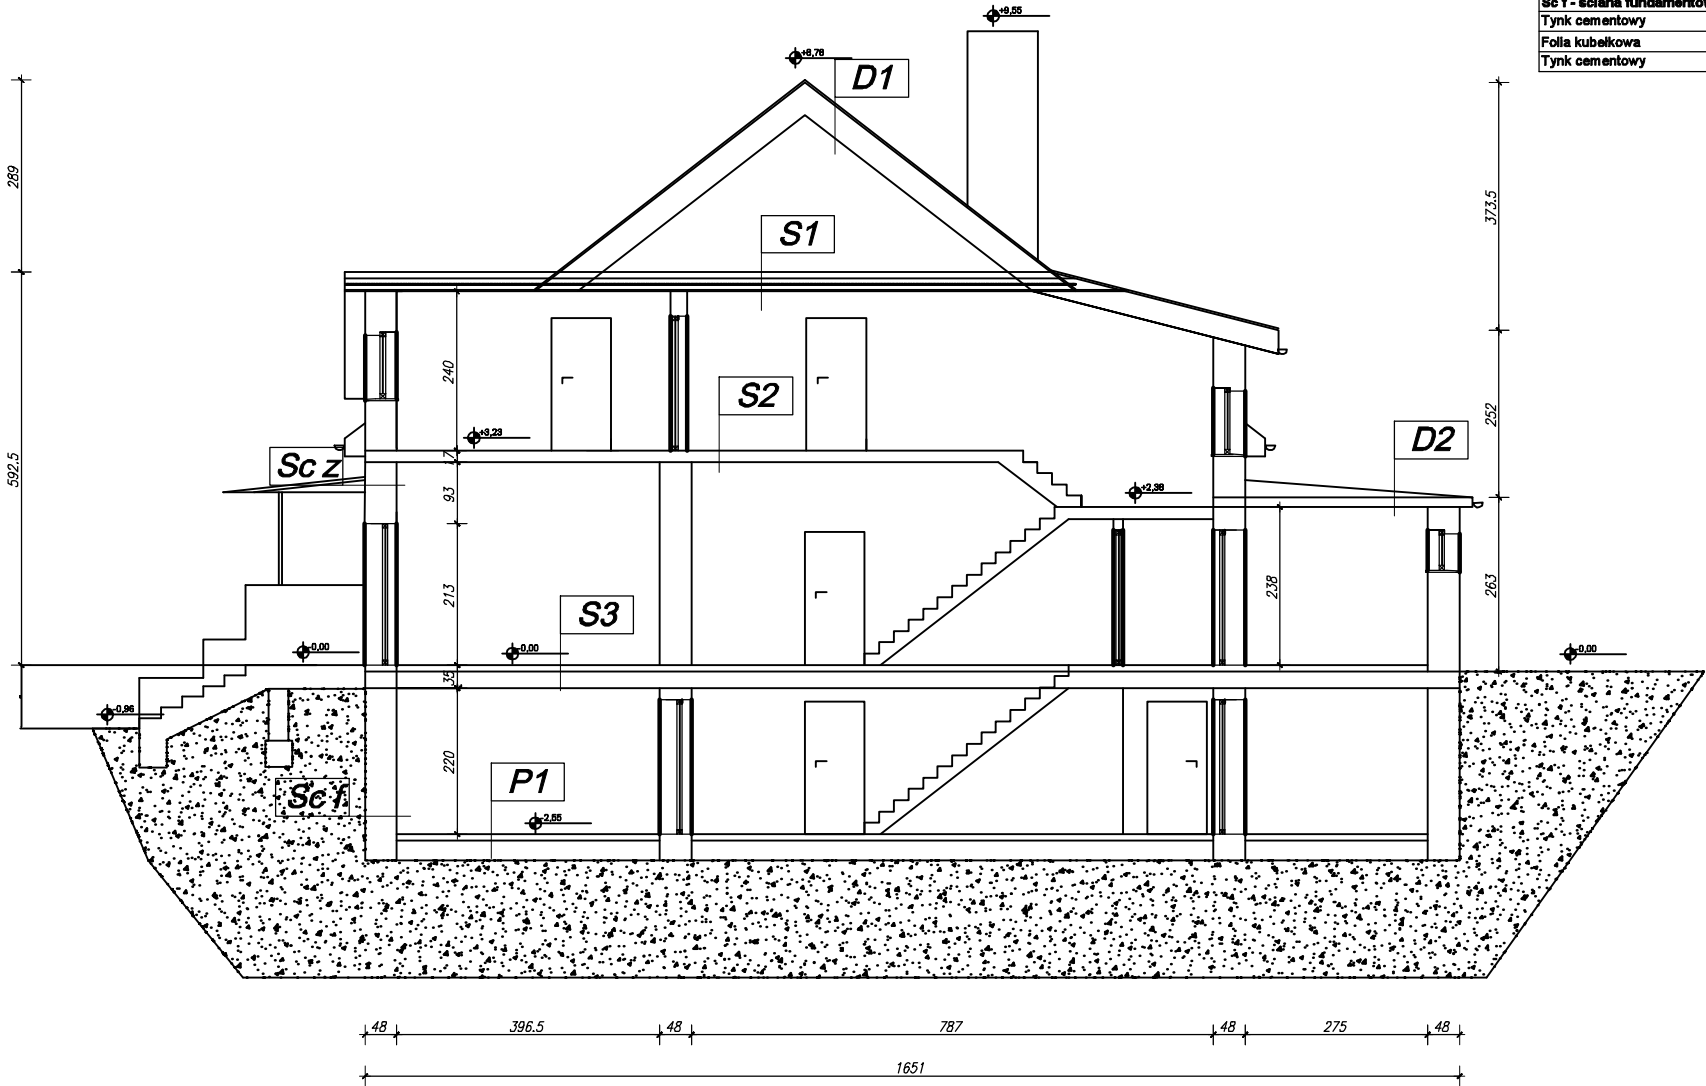

Temat: Inwentaryzacja budynku biblioteki Gminnej		
Lokalizacja:	Rudy ul Rogera	Przekrój A_A
Investor:	Gmina Kłodzkie	Nr rys. 1/4
Opracował:	Krzysztof Józef	Podpis
Data: czerwiec 2020		