



Elewacja Zachodnia

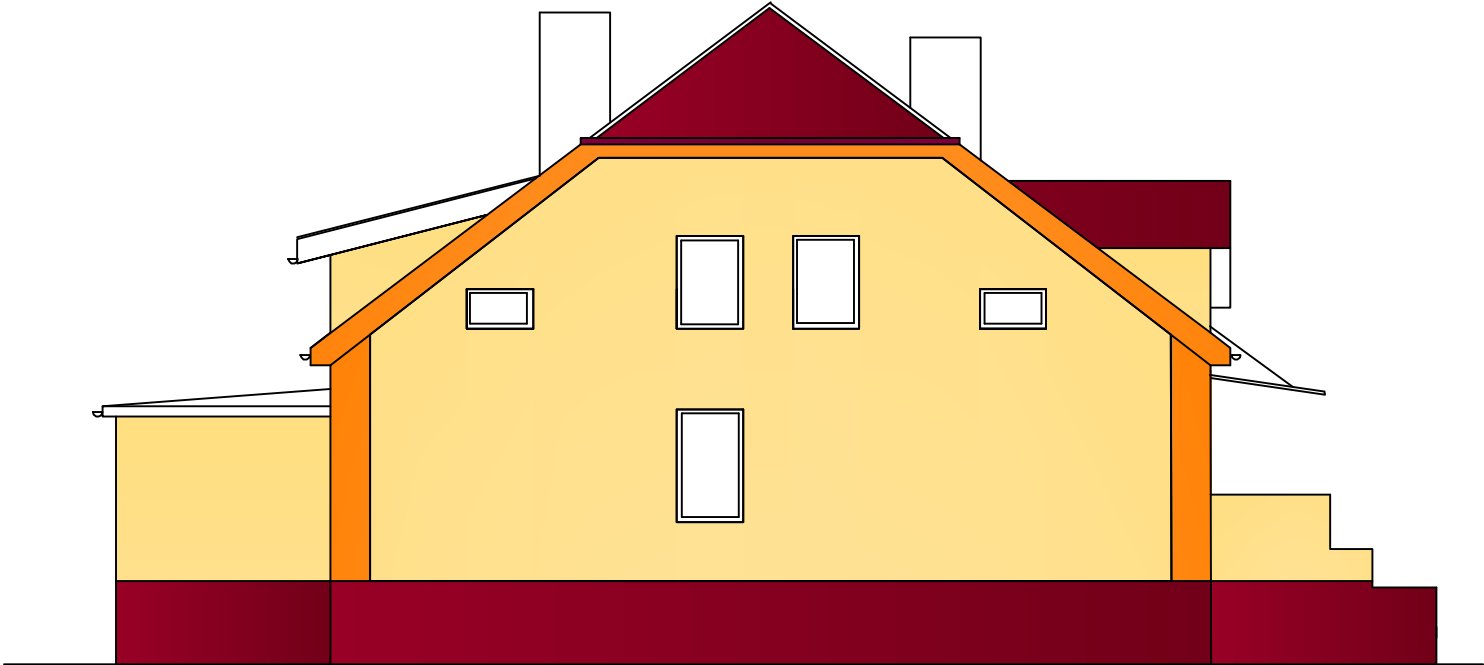

Elewacja wschodnia

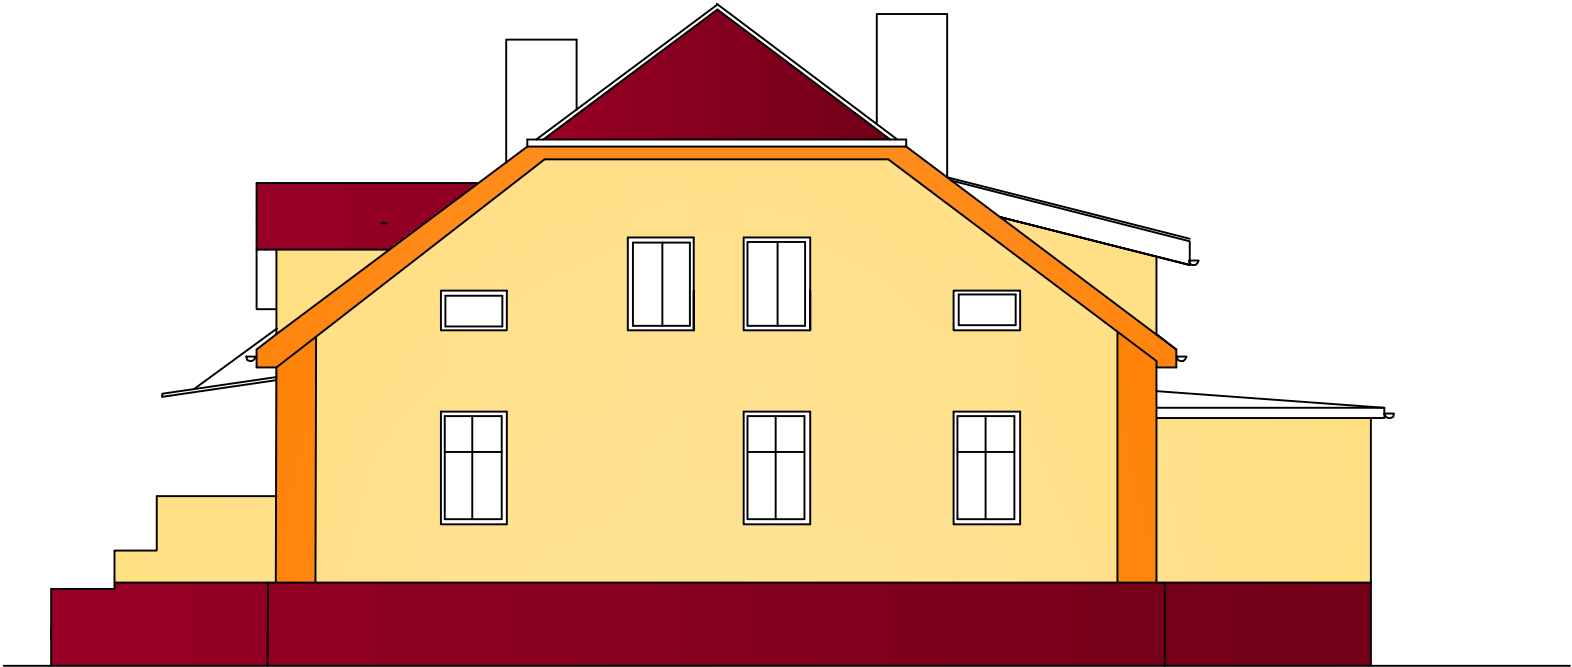

Temat:	Inwentaryzacja budynku biblioteki Gminnej	
Lokalizacja:	Rudy ul Rogera	Przebieg A_A
Inwestor:	Gmina Kuźnia Raciborska	Nr rys. T.5
Opracował:	Kukotnik Józef	Podpis
	Data : czerwiec 2020	