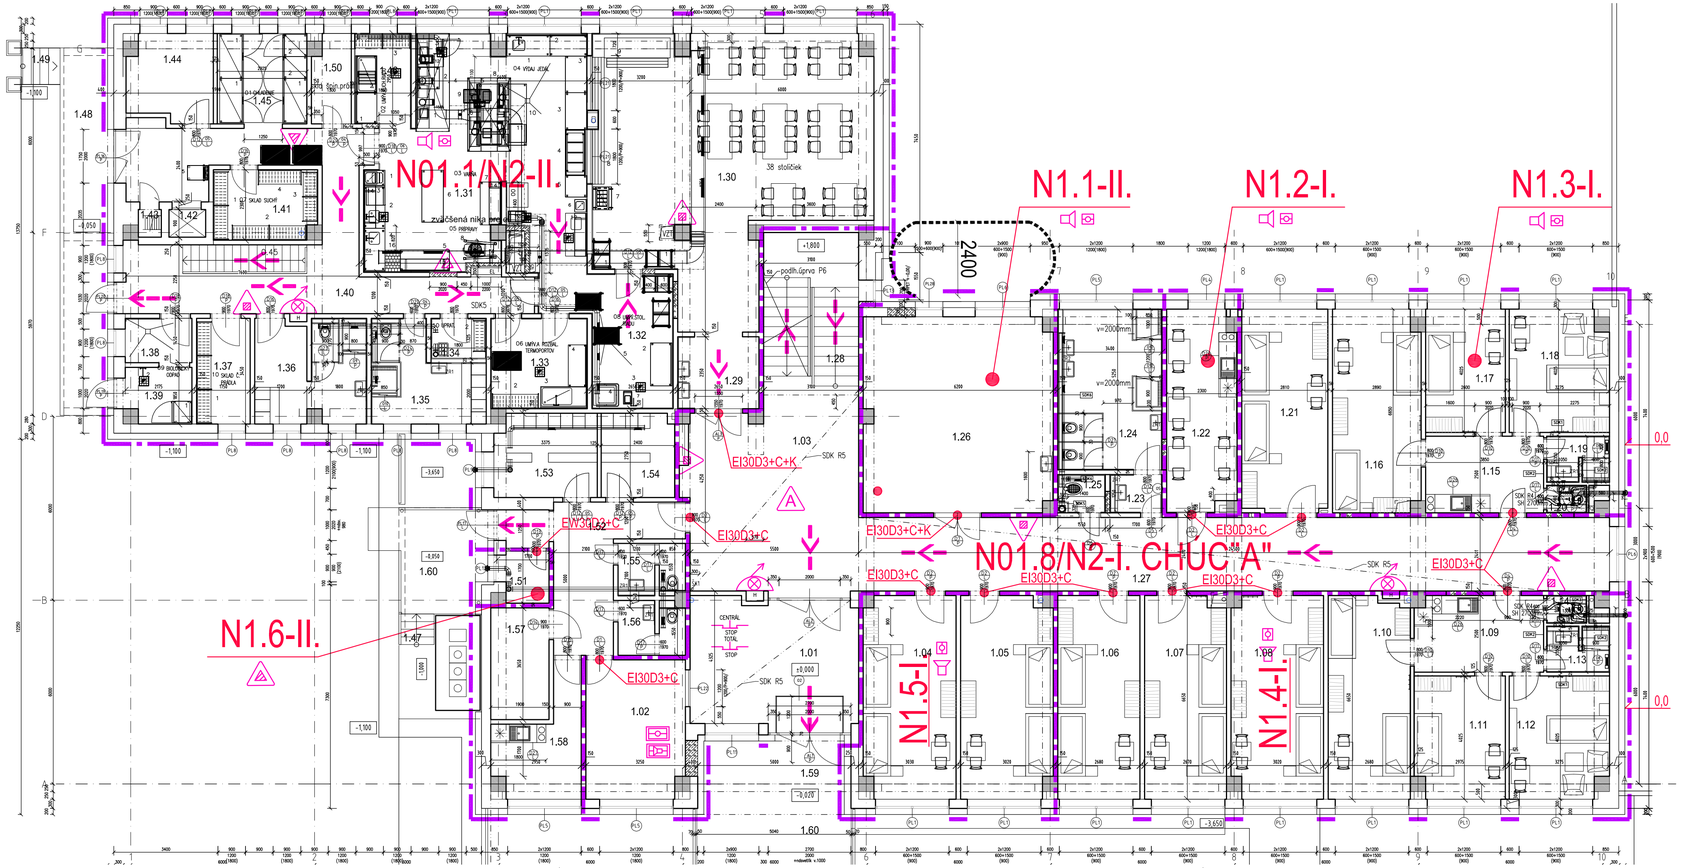

LEGENDA 1.NP

ČÍSLO MIEST	ÚČEL MIESTNOSTI	PLOCHA (m²)
1.01	ZÁMERE	22,25
1.02	VRÁTNICA	14,53
1.03	CHODBA	35,30
1.04	IZBA-1/2	19,75
1.05	IZBA-1/2	19,56
1.06	IZBA-1/2	17,82
1.07	IZBA-1/2	17,50
1.08	IZBA-1/2	19,68
1.09	PREDSIEŇ	10,41
1.10	IZBA-1/2	17,50
1.11	IZBA-1/1	11,69
1.12	IZBA-1/1	12,80
1.13	KÚPEĽŇA	3,00
1.14	WC	1,17
1.15	PREDSIEŇ	9,63
1.16	IZBA-1/2	18,82
1.17	IZBA-1/1	10,46
1.18	IZBA-1/1	12,81
1.19	KÚPEĽŇA	3,00
1.20	WC	1,17
1.21	IZBA-1/2	18,53
1.22	KUCHYNKA	14,74
1.23	PREDSIEŇ WC ŽENY	2,13
1.24	SPRCHY,WC ŽENY	1,79
1.25	UPRATOVAČKA	1,61
1.26	KANCELÁRIA	39,37
1.27	CHODBA	58,80
1.28	SCHODISKO	19,53
1.29	UMÝVANIE RÚK	6,23
1.30	JEDÁLEŇ	69,31
1.31	VÁRňA	50,76
1.32	UMÝVANIE STOLOVÉHO RIADU MIESKACOVANIE A UMÝVANIE TEPLOMERNÍKOV	13,98
1.33	UPRATOVAČKA	9,25
1.34	UPRATOVAČKA	2,39
1.35	ŠATňA ŽENY S WC,SPRCHOU,UMÝVADLOM	9,92
1.36	ŠATňA MUŽI S WC,SPRCHOU,UMÝVADLOM	11,71
1.37	SKLAD PRÁDLA	6,04
1.38	MANIPULÁCIA S ODPADOMI	3,75
1.39	BIO ODPAD	4,09
1.40	CHODBA	36,04
1.41	SUCHÝ SKLAD	7,65
1.42	NÁKLADNÝ VÝťAH	1,08
1.43	STROJOVŇA VÝťAHU	0,68
1.44	KANCELÁRIA	7,60
1.45	CHLADENIE	8,63
1.46	UMÝVANIE KUCHYNSKÉHO RIADU	5,44
1.47	SCHODISKO	1,08
1.48	RAMPA	18,60
1.49	SCHODISKO	1,45
1.50	SKLAD ŠPINAVÉHO PRÁDLA	3,57
1.51	ŠATNE	2,37
1.52	CHODBA	14,29
1.53	ŠATňA MUŽI	9,02
1.54	ŠATňA ŽENY	6,52
1.55	PREDSIEŇ-WC ŽENY	3,55
1.56	PREDSIEŇ-WC MUŽI	3,69
1.57	SEMEROVŇA	6,94
1.58	KUCHYNKA	8,74
1.59	ZMATRIE	11,00
1.60	VONKAJŠIA PLOCHA PRED VSTUPOM	9,23
	SPOLU	784,52

POŽIADAVKY PRE I.SPB :nadzemné podlažie

–na Požiarne steny a stropy v nadzemných podlažiach	REI, EI	30 min.
–na Obv. steny zaist. stab. stavby nadzemn. podlažiach	REW	30 min.
–na Obvodové steny nezaisťujúce stabilitu stavby	EW	15 min.
–na Požiarne uzávery otvorov v nadzem. podlaží	EI, EW	30/D3+C, dvojkrídlové dvere +K
–na Nos.konštr.vnútri PÚ zaisť.stab.obj. v nadz. podlaž.	R	30 min.

POŽIADAVKY PRE II.SPB :nadzemné podlažie

–na Požiarne steny a stropy v nadzemných podlažiach	REI, EI	45 min.
–na Obv. steny zaist. stab. stavby nadzemn. podlažiach	REW	45 min.
–na Obvodové steny nezaisťujúce stabilitu stavby	EW	30 min.
–na Požiarne uzávery otvorov v nadzem. podlaží	EI, EW	30/D3+C, dvojkrídlové dvere +K
–na Nos.konštr.vnútri PÚ zaisť.stab.obj. v nadz. podlaž.	R	45 min.

LEGENDA PO

- HRANICE POŽIARNEHO ÚSEKU
- REW30 — POŽIARNA ODOLNOSŤ STAVEBNEJ KONŠTRUKCIE (MIN)
- RE30 — POŽIARNA ODOLNOSŤ STROPNEJ KONŠTRUKCIE (MIN)
- EI30D3+C — POŽIARNY UZÁVER
- SMER ÚNIKOVEJ CESTY
- VÝCHOD NA VOĽNÉ PRIESTRANSTVO
- POŽIARNY VODOVOD – HYDRANT
- PRENOSNÝ HASIACI PRÍSTROJ PRÁŠKOVÝ
- PRENOSNÝ HASIACI PRÍSTROJ SNEHOVÝ
- EPS
- ÚSTREDŇA EPS
- HLASOVÁ SIGNALIZÁCIA
- ÚSTREDŇA HLASOVÁ SIGNALIZÁCIA
- ZOTaSH — ZARIADENIE NA ODVOD TEPLA A SLODÍN HORENIA
- CENTRÁL STOP TLAČÍTKO
- TOTÁL STOP TLAČÍTKO
- NÚDZOVÉ SVETLO

POZNÁMKA:

PODLAŽIE JE VYBAVENÉ NÚDZOVÝM SVETLOM

Číslo sady

Autorizácia

NÁZOV STAVBY	Topoľčianky,Centrálny logistický sklad (CLS),Kasárne,rekonštrukcia objektu	STAPRING a.s. CINTORÍNSKA 9, 81108 BRATISLAVA PREVÁDZKA: PIARISTICKÁ 2, 949 24 NITRA	
MIESTO STAVBY	Topoľčianky,par.č. 3045/17,18,19,20,23		
STAVEBNÉ OBJEKTY	SO O1 Objekt ubytovne 001		
OBJEDNÁVATEĽ	Ministerstvo vnútra SR Pribinova č.2, 812 72 Bratislava		
ZHOTOVITEĽ	Stapring a.s.,Cintorínska 9, 811 08 Bratislava,prevádzka Piaristická 2 ,949 24 Nitra	DÁTUM :	05 2025
STUPEŇ PROJEKTU	Realizačný projekt	ZÁKAZKOVÉ Č.:	25 001
HIP	ING.ALICA REŽNÁ	MIERKA :	1:100
ZOD.PROJEKTANT	OSTERTAGOVÁ EVA	FORMÁT :	4 x A4
PROJEKTANT PO	OSTERTAGOVÁ EVA		
NÁZOV VÝKRESU	PÔDORYS 1.N.P.	VÝKRES Č.:	B1.03
ČASŤ/PROFESIA	B1	PROTIPOŽIARNA BEZPEČNOSŤ STAVBY	

D:\ACAD VYKRESY\OSTERTAGOVA\25_05_29_TOPOLČIANKY\PO_A07-A12_PÔDORYSY NS_27 S 2025 PROFESIE.DWG