



komín KB1

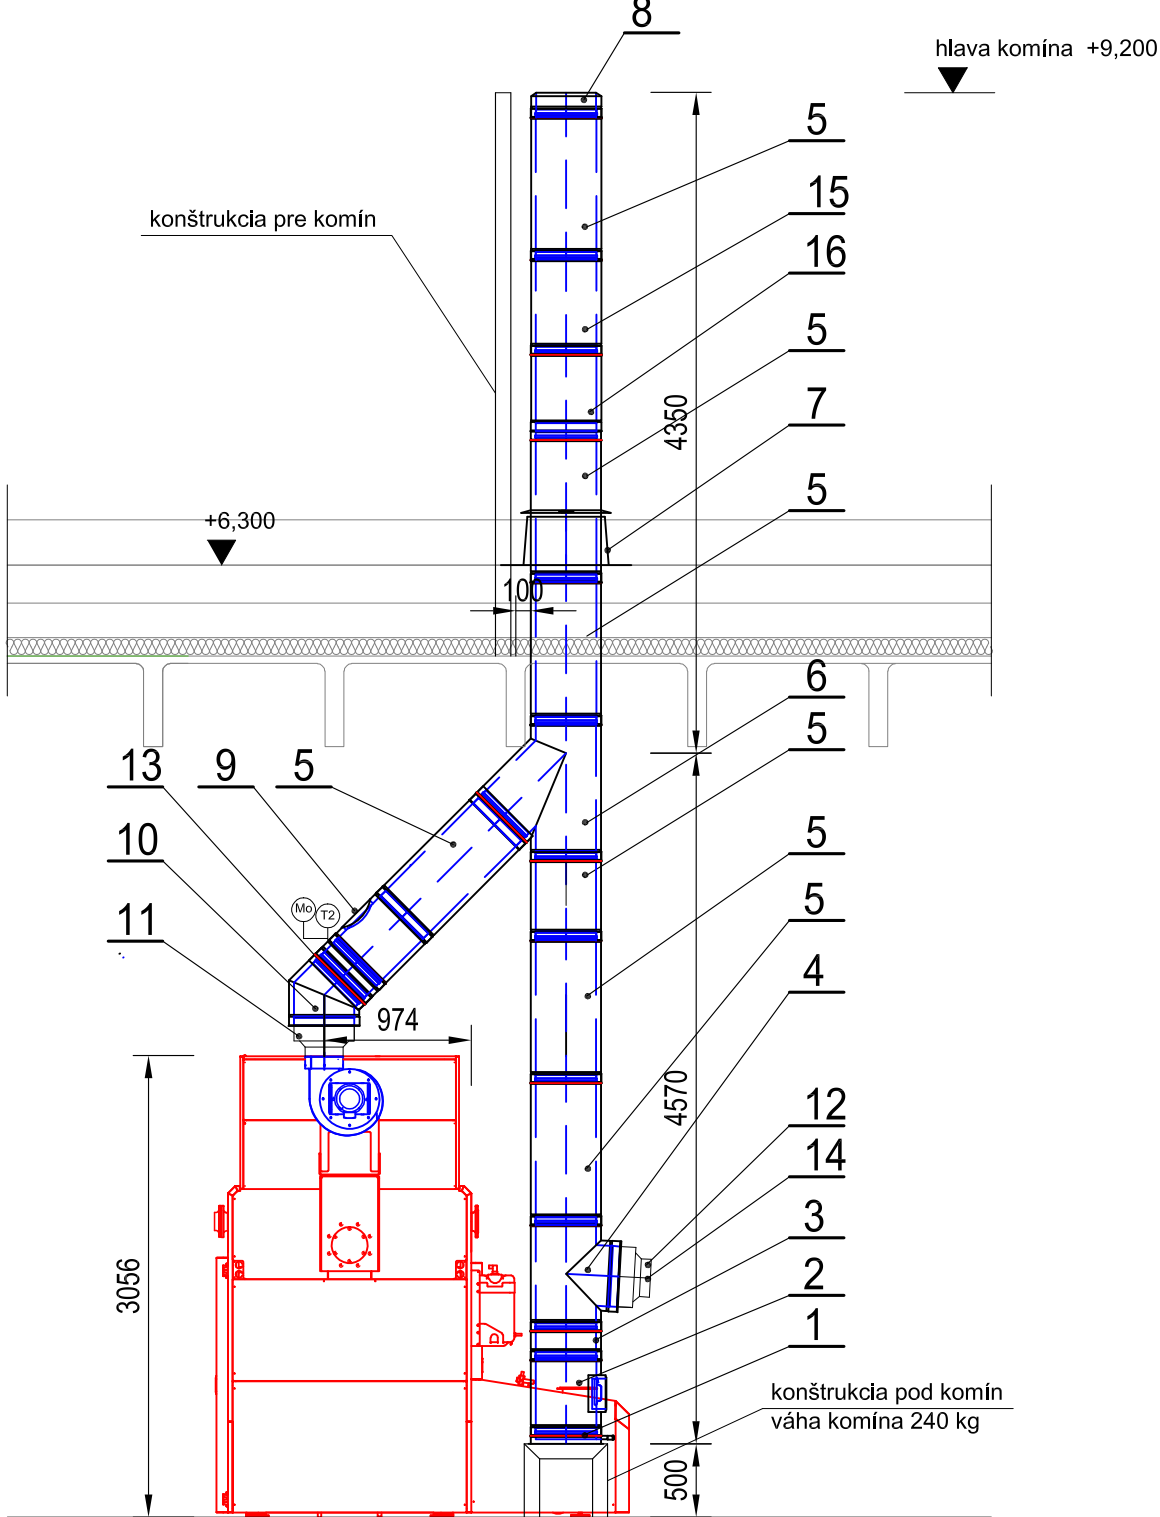

komín KB2

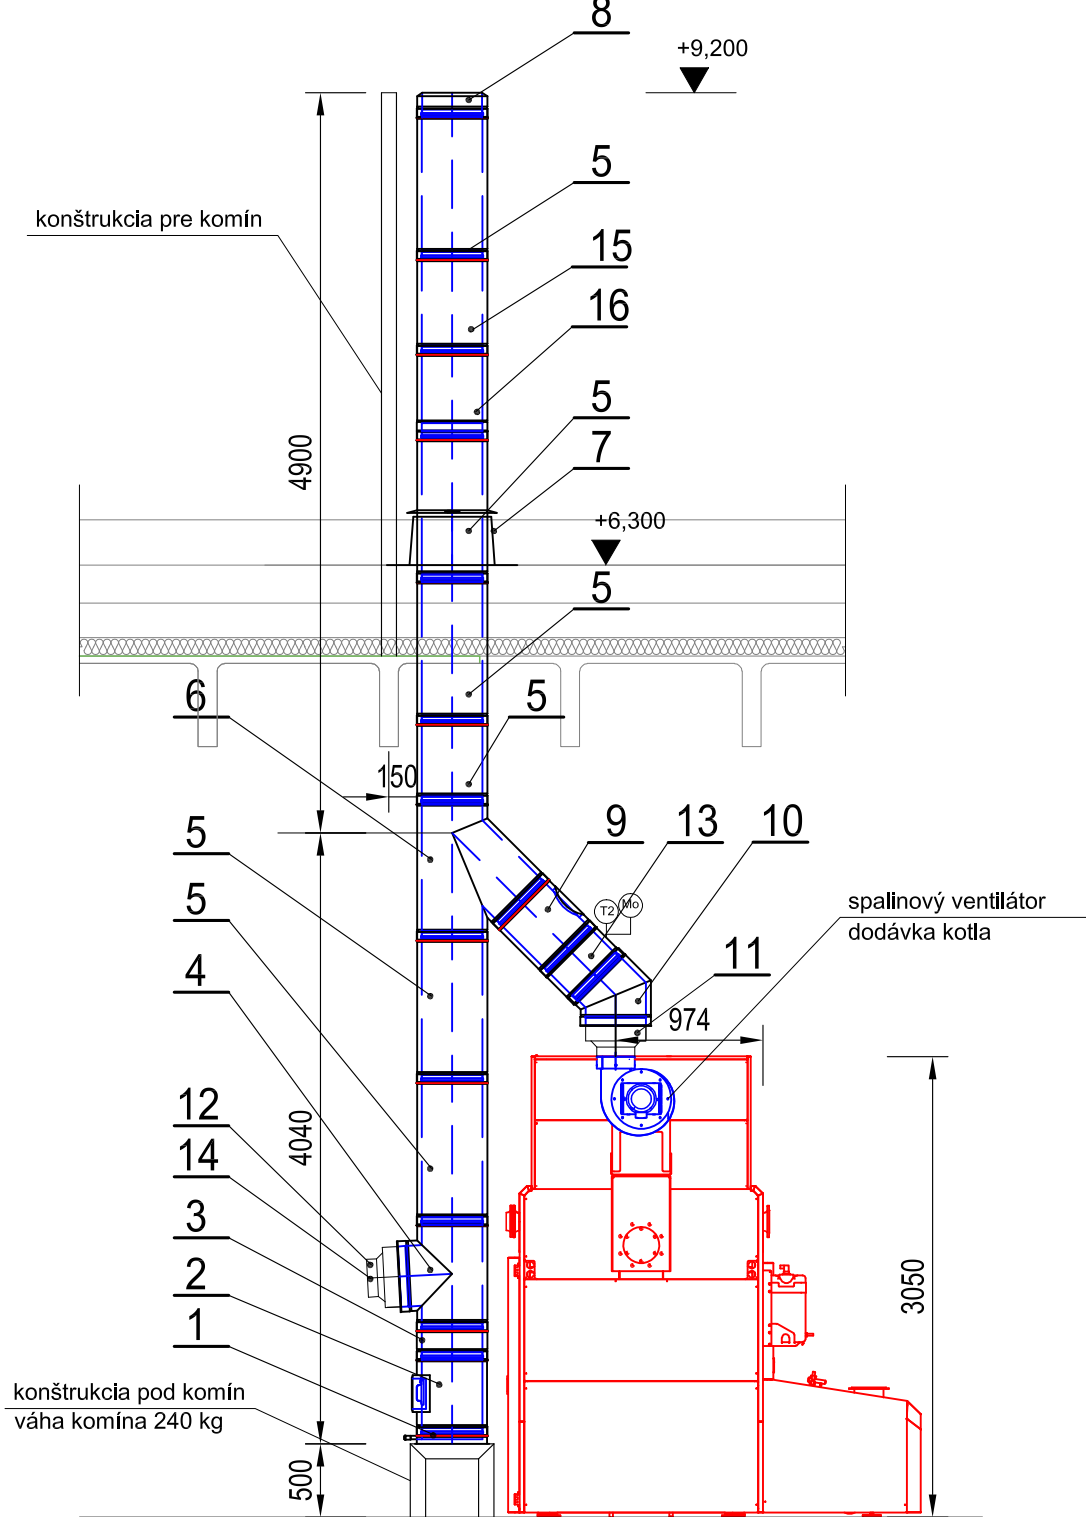

komín KB1

Komín Jeramias trojvrstvový z ušľachtilej ocele DW -ETN				
	Upevňovacie spojky a spojovací materiál			
16	Predĺženie 500 mm + merací otvor pre emisie		DN 400	1
15	Predĺženie 500 mm		DN 400	1
14	Škrtiaca klapka dodávka kotla		DN 250	1
13	Merací prvok		DN 400	1
12	Redukcia pre umiest. škrtiacej klapky 400/250			1
11	Redukcia pre napojenie kotla 400/250			1
10	Koleno 45°		DN 400	1
9	Predĺženie s revíznym otvorom		DN 400	1
8	Uzáver vedenia		DN 400	1
7	Strešná prechodka vrátane goliera		DN 400	1
6	T kus 45 °		DN 400	1
5	Predĺženie 1000 mm		DN 400	7
4	T kus 87 °		DN 400	1
3	Predĺženie 250 mm		DN 400	1
2	Čistiaci prvok		DN 400	1
1	Základová doska pre montáž na podstavec		DN 400	1
POZ	NAZOV	TYP	ROZMER	KUS

komín KB2

Komín Jeramias trojvrstvový z ušľachtilej ocele DW -ETN				
	Upevňovacie spojky a spojovací materiál			
16	Predĺženie 500 mm + merací otvor pre emisie		DN 400	1
15	Predĺženie 500 mm		DN 400	1
14	Škrtiaca klapka dodávka kotla		DN 250	1
13	Merací prvok		DN 400	1
12	Redukcia pre umiest. škrtiacej klapky 400/250			1
11	Redukcia pre napojenie kotla 400/250			1
10	Koleno 45°		DN 400	1
9	Predĺženie s revíznym otvorom		DN 400	1
8	Uzáver vedenia		DN 400	1
7	Strešná prechodka vrátane goliera		DN 400	1
6	T kus 45 °		DN 400	1
5	Predĺženie 1000 mm		DN 400	6
4	T kus 87 °		DN 400	1
3	Predĺženie 250 mm		DN 400	1
2	Čistiaci prvok		DN 400	1
1	Základová doska pre montáž na podstavec		DN 400	1
POZ	NAZOV	TYP	ROZMER	KUS

REVÍZNA TABUĽKA :

± 0,000 = 237,41 m.n.m.

NÁZOV STAVBY	TOPOLČIANKY, CENTRÁLNY LOGISTICKÝ SKLAD REKONŠTRUKCIA TEPELNÉHO HOSPODÁRSTVA		<div> STAPRING, a.s. CINTORÍNSKA 9, 81108 BRATISLAVA PREVÁDZKA: PIARISTICKÁ 2, 949 24 NITRA</div>											
MIESTO STAVBY	TOPOLČIANKY, OKRES ZLATÉ MORAVCE, PARC. Č. 3065/28, 3065/27, 3065/31, 3065/30 (LV č. 765)													
STAVEBNÉ OBJEKTY	SO01 KOTOLŇA obj.09													
OBJEDNÁVATEĽ	MINISTERSTVO VNÚTRA SLOVENSKEJ REPUBLIKY, PRIBINOVA 2, 812 72 BRATISLAVA		<table><tr><td>DÁTUM :</td><td>07 2025</td></tr><tr><td>ZÁKAZKOVÉ Č.:</td><td>25 002</td></tr><tr><td>MIERKA :</td><td>1:50</td></tr><tr><td>FORMÁT :</td><td>4 A4</td></tr><tr><td> </td><td> </td></tr></table>		DÁTUM :	07 2025	ZÁKAZKOVÉ Č.:	25 002	MIERKA :	1:50	FORMÁT :	4 A4		
DÁTUM :	07 2025													
ZÁKAZKOVÉ Č.:	25 002													
MIERKA :	1:50													
FORMÁT :	4 A4													
ZHOTOVITEĽ	STAPRING, a.s., Cintorínska 9, 811 08 BRATISLAVA, prevádz. Piaristická 2, NITRA													
STUPEŇ PROJEKTU	REALIZAČNÝ PROJEKT													
HIP	ING. ARCH. JÁN MEZEI													
ZODP. PROJEKTANT	ING. JANA SCHNEIDEROVÁ													
PROJEKTANT	ING. JANA SCHNEIDEROVÁ													
NÁZOV VÝKRESU	KOMÍNY KB1, KB2		VÝKRES Č.: <div>UK04</div>											
ČASŤ/ PROFESIA	E1.1.4	TECHNOLÓGIA KOTOLNÍ A VYKUROVANIE												

