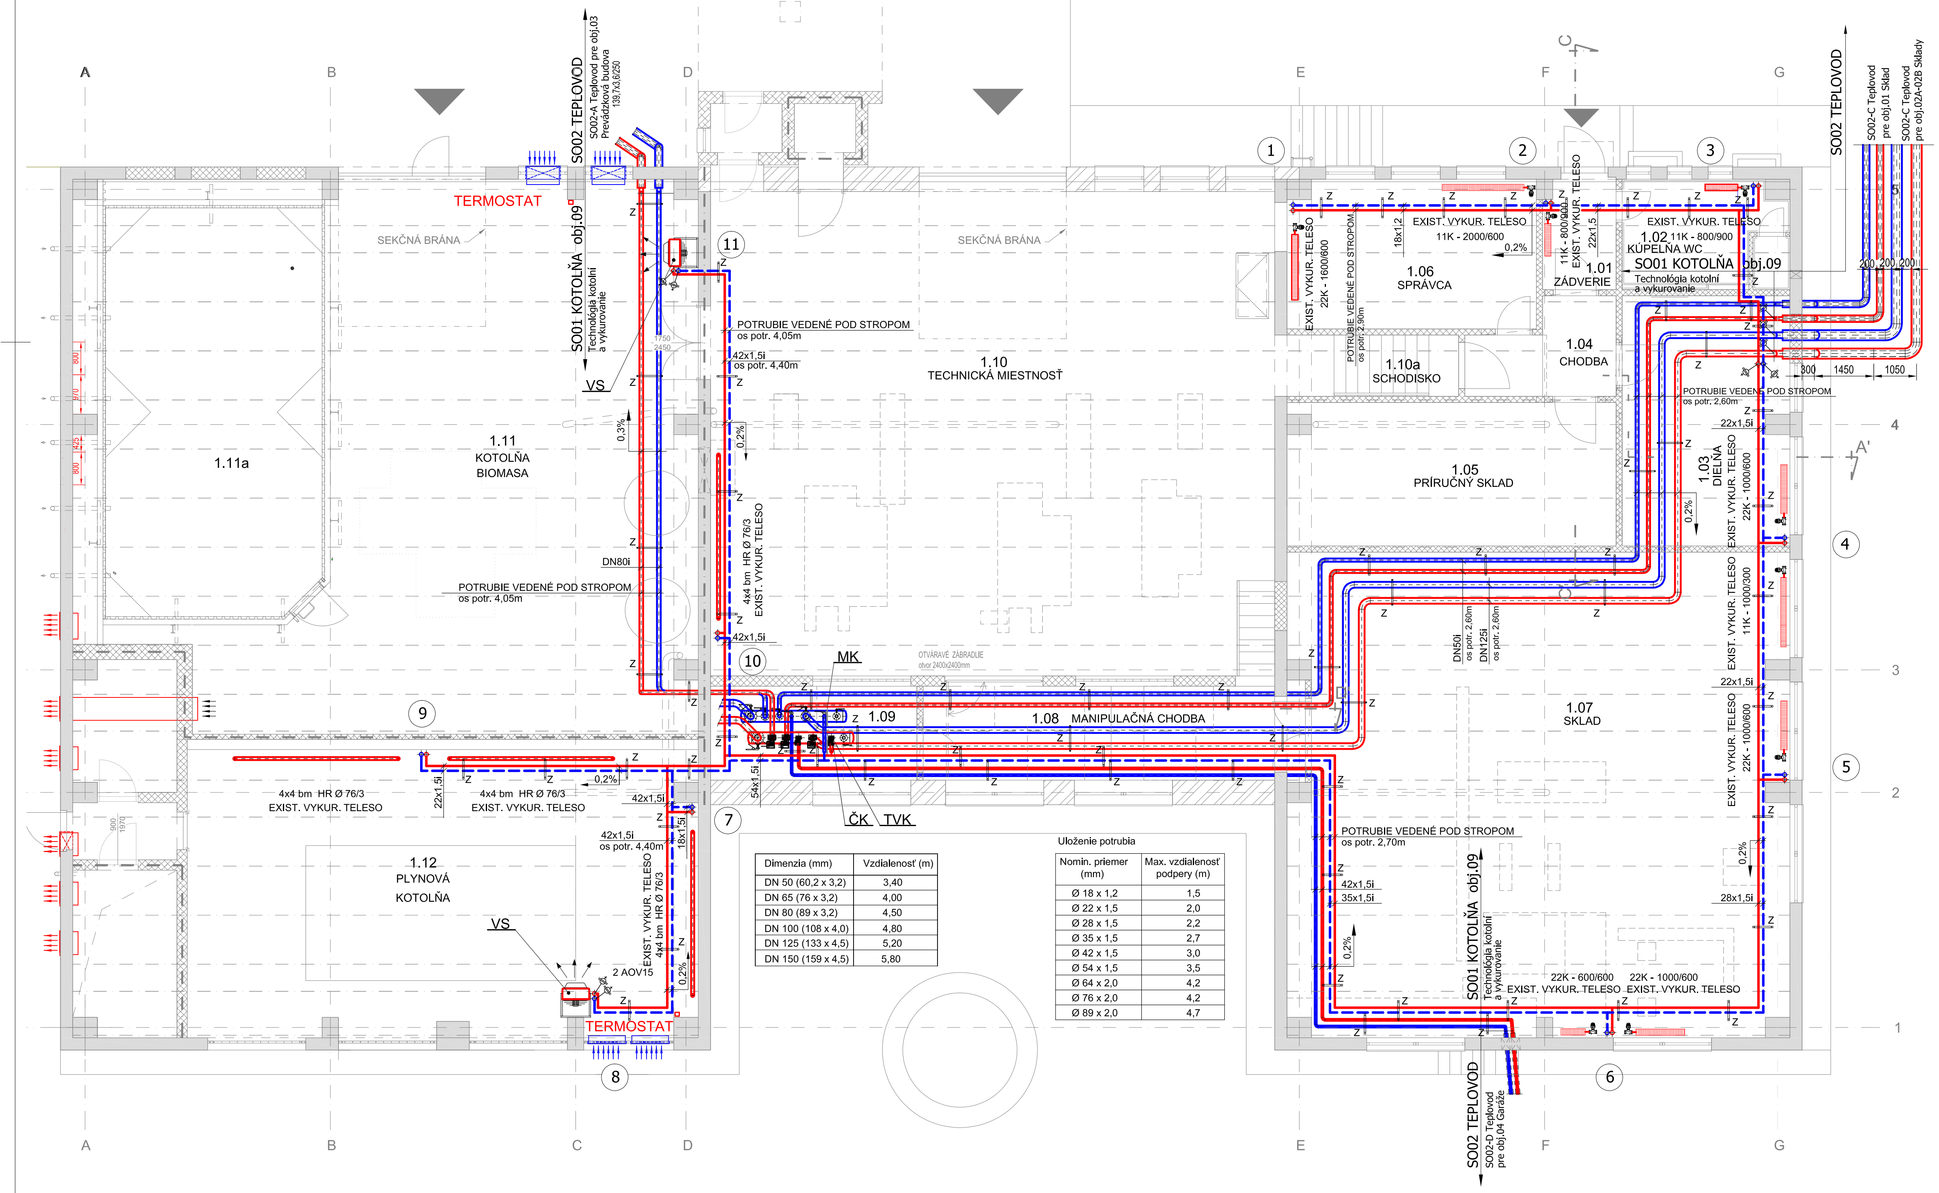

Dimenzia (mm)	Vzdialenosť (m)
DN 50 (60,2 x 3,2)	3,40
DN 65 (76 x 3,2)	4,00
DN 80 (89 x 3,2)	4,50
DN 100 (108 x 4,0)	4,80
DN 125 (133 x 4,5)	5,20
DN 150 (159 x 4,5)	5,80

Uloženie potrubia

Nomin. priemer (mm)	Max. vzdialenosť podpery (m)
Ø 18 x 1,2	1,5
Ø 22 x 1,5	2,0
Ø 28 x 1,5	2,2
Ø 35 x 1,5	2,7
Ø 42 x 1,5	3,0
Ø 54 x 1,5	3,5
Ø 64 x 2,0	4,2
Ø 76 x 2,0	4,2
Ø 89 x 2,0	4,7

LEGENDA POTRUBÍ :

NAVRHOVANÝ ROZVOD VYKUROVACEJ VODY 85/60° C ROZVODY V INTERIÉRY

NAVRHOVANÝ ROZVOD VYKUROVACEJ VODY 85/60° C ROZVODY V EXTERIÉRY (PREDIZOLOVANÉ POTRUBIA)

15 x 1,2	Potrubie a press fittingy a uhlíkovej ocele
DN65	Potrubie bezošvé ocelové
Ø139,7x3,6/250	Predizolované potrubie oceľová rúra, plášť HDPE DN125 (Ø139,7x3,6/250)
i	izolácia rozvodov v interiéry do DN50 hr. izolácie 30mm do DN100 hr. izolácie 30mm +30mm do DN150 hr. izolácie 30mm +30mm + 30mm

LEGENDA ZARIADENÍ:

EXISTUJÚCI VYKUROVACÍ SÁLAVÝ REGISTER Z HLADKÝCH RÚR

EXISTUJÚCE VYKUROVACIE DOSKOVÉ TELESÁ

VS1 — VYKUROVACIA, TEPLOVZDUSNA JEDNOTKA, OBEHOVÁ, PODSTROPNÁ, VODNY OHRIEVAČ
Typ MONZUN TE 2,2.250 P/Z/BT1 VÝUSŤ INDUKČNÁ NÁSTENNÁ, KONZOLA
VÝKON SÚPRAVY 20,1 kW

LEGENDA

VK	Vypúšťací kohút
AOV	Automatický odvzdušňovací ventil
0,2%	Spád potrubia
Z	Uchytenie potrubia - posuvné uloženie

Číslo sady

REVÍZNA TABUĽKA :

Autorizácia

± 0,000 = 237,41 m.n.m.

NÁZOV STAVBY	TOPOLČIANKY, CENTRÁLNY LOGISTICKÝ SKLAD REKONŠTRUKCIA TEPELNÉHO HOSPODÁRSTVA		
MIESTO STAVBY	TOPOLČIANKY, OKRES ZLATÉ MORAVCE, PARC. Č. 3065/28, 3065/27, 3065/31, 3065/30 (LV č. 765)		
STAVEBNÉ OBJEKTY	SO01 KOTOLŇA obj.09		
OBJEDNÁVATEL	MINISTERSTVO VNÚTRA SLOVENSKEJ REPUBLIKY, PRIBINOVA 2, 812 72 BRATISLAVA		
ZHOTOVITEL	STAPRING, a.s., Cintorínska 9, 811 08 BRATISLAVA, prevád. Plaristická 2, NITRA	DÁTUM :	07 2025
STUPEŇ PROJEKTU	REALIZAČNÝ PROJEKT	ZÁKAZKOVÉ Č.:	25 002
HIP	ING. ARCH. JÁN MEZEI	MIERKA :	1:50
ZODP. PROJEKTANT	ING. JANA SCHNEIDEROVÁ	FORMÁT :	10 A4
PROJEKTANT	ING. JANA SCHNEIDEROVÁ		
NÁZOV VÝKRESU	PÔDORYS VYKUROVANIA OBJEKTU	VÝKRES Č.:	UK05
ČASŤ/ PROFESIA	E1.1.4	TECHNOLÓGIA KOTOLNÍ A VYKUROVANIE	

STAPRING, a.s.
CINTORÍNSKA 9, 81108 BRATISLAVA
PREVÁDZKA: PIARISTICKÁ 2, 949 24 NITRA