



POZDLŽNY PROFIL SO02-A Teplovod pre obj.03 Prevádzková budova  
M=1:200/100

KATASTRÁLNE ÚZEMIE	TOPOLČIANKY	
DRUH POVRCHU	SPEVNENÁ PLOCHA	TRÁVNIK

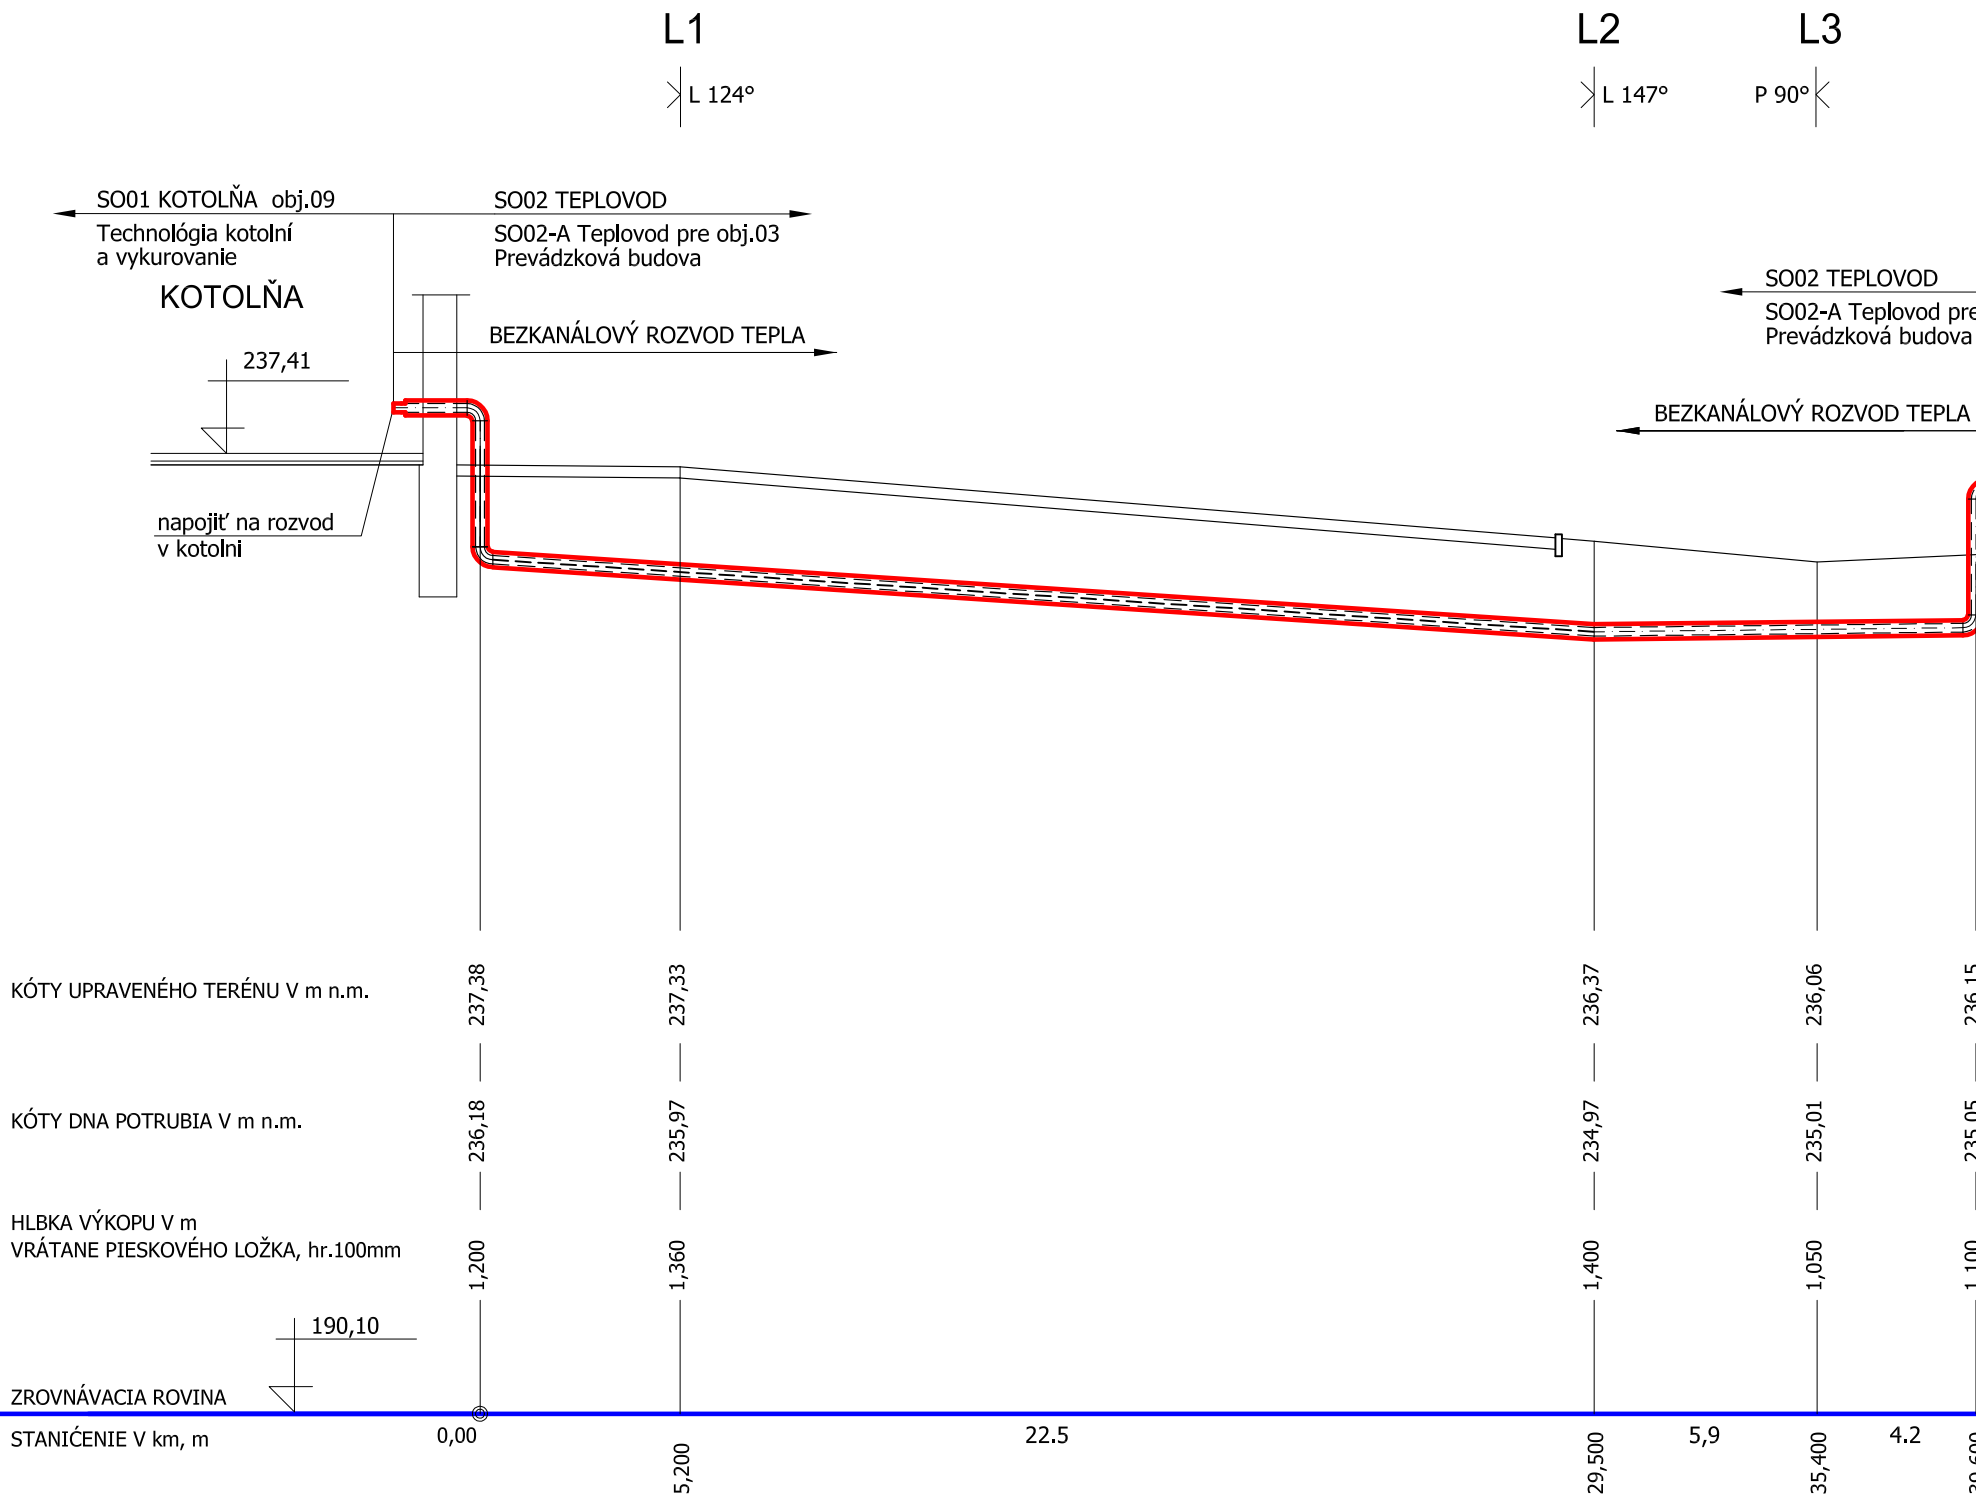

SKLON V % - DLŽKA V m	4%-29,50m		0,7%-10,10m
PROFIL V mm - MATERIÁL - DLŽKA V m	RÚRY PREDIZOLOVANÉ 2 x DN 80 ∅ 88,9x3,2/180		
ULOŽENIE	NA PIESKOVOM LOŽKU HR.100mm		

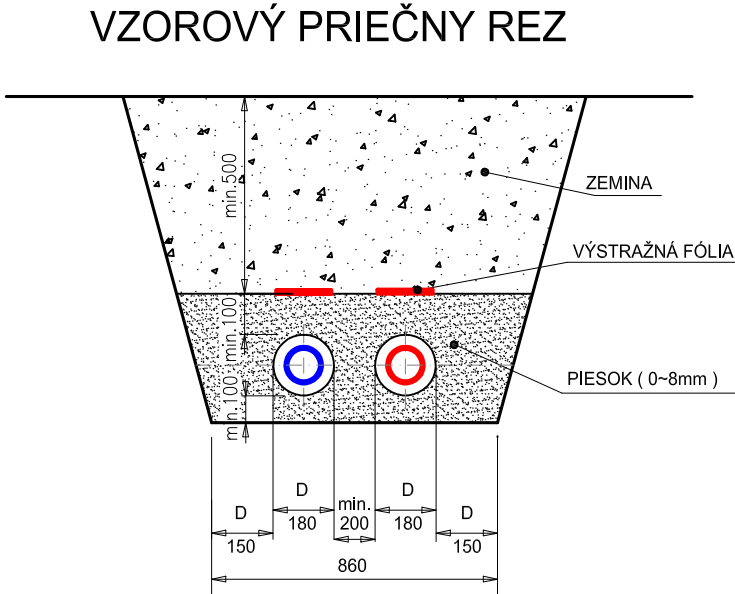

LEGENDA :

- VONKAJŠÍ BEZKANÁLOVÝ ROZVOD TEPLA PREDIZOLOVANÉ POTRUBIE  
OCELOVA RÚRA, PLÁŠT HDPE
- L1 LOM NA TRASE S OZNAČENÍM PORADIA  
LOM L- VĽAVO, P - VPRAVO

POZNÁMKA:

- PRED ZAPOČATÍM VÝKOPOVÝCH PRÁC JE INVESTOR POVINNÝ ZABEZPEČIŤ  
VYTÝČENIE JESTVUJÚCICH INŽINIERSKYCH SIETÍ V TRASE VÝKOPU


REVÍZNA TABUĽKA :

ČÍS. REV.	DÁTUM	POPIS REVÍZIE

Číslo sady

Autorizácia

± 0,000 = 237,41 m.n.m.

NÁZOV STAVBY	TOPOLČIANKY, CENTRÁLNY LOGISTICKÝ SKLAD REKONŠTRUKCIA TEPELNÉHO HOSPODÁRSTVA		<div> <b>STAPRING</b>, a.s. CINTORÍNSKA 9, 81108 BRATISLAVA PREVÁDZKA: PIARISTICKÁ 2, 949 24 NITRA</div>	
MIESTO STAVBY	TOPOLČIANKY, OKRES ZLATÉ MORAVCE, PARC. Č. 3065/28, 3065/27, 3065/31, 3065/30 (LV 8 765)			
STAVEBNÉ OBJEKTY	SO02 TEPLOVOD			
OBJEDNÁVATEĽ	MINISTERSTVO VNÚTRA SLOVENSKEJ REPUBLIKY, PRIBINOVA 2, 812 72 BRATISLAVA		DÁTUM :	07 2025
ZHOTOVITEĽ	STAPRING, a.s., Cintorínska 9, 811 08 BRATISLAVA, prevád. Piaristická 2, NITRA		ZÁKAZKOVÉ Č.:	25 002
STUPEŇ PROJEKTU	VYKONÁVACÍ PROJEKT		MIERKA :	1:500
HIP	ING. ARCH. JÁN MEZEI		FORMÁT :	6 A4
ZODP. PROJEKTANT	ING. JANA SCHNEIDEROVÁ			
PROJEKTANT	ING. JANA SCHNEIDEROVÁ			
NÁZOV VÝKRESU	POZDLŽNY PROFIL SO02-A		VÝKRES Č.: <div>UK02</div>	
ČASŤ/ PROFESIA	E 2.1	SO02-A Teplovod pre obj.03 Prevádz. budova		