




SCHÉMA OSAZENÍ NASVĚTLENÍ PŘECHODU PRO CHODCE

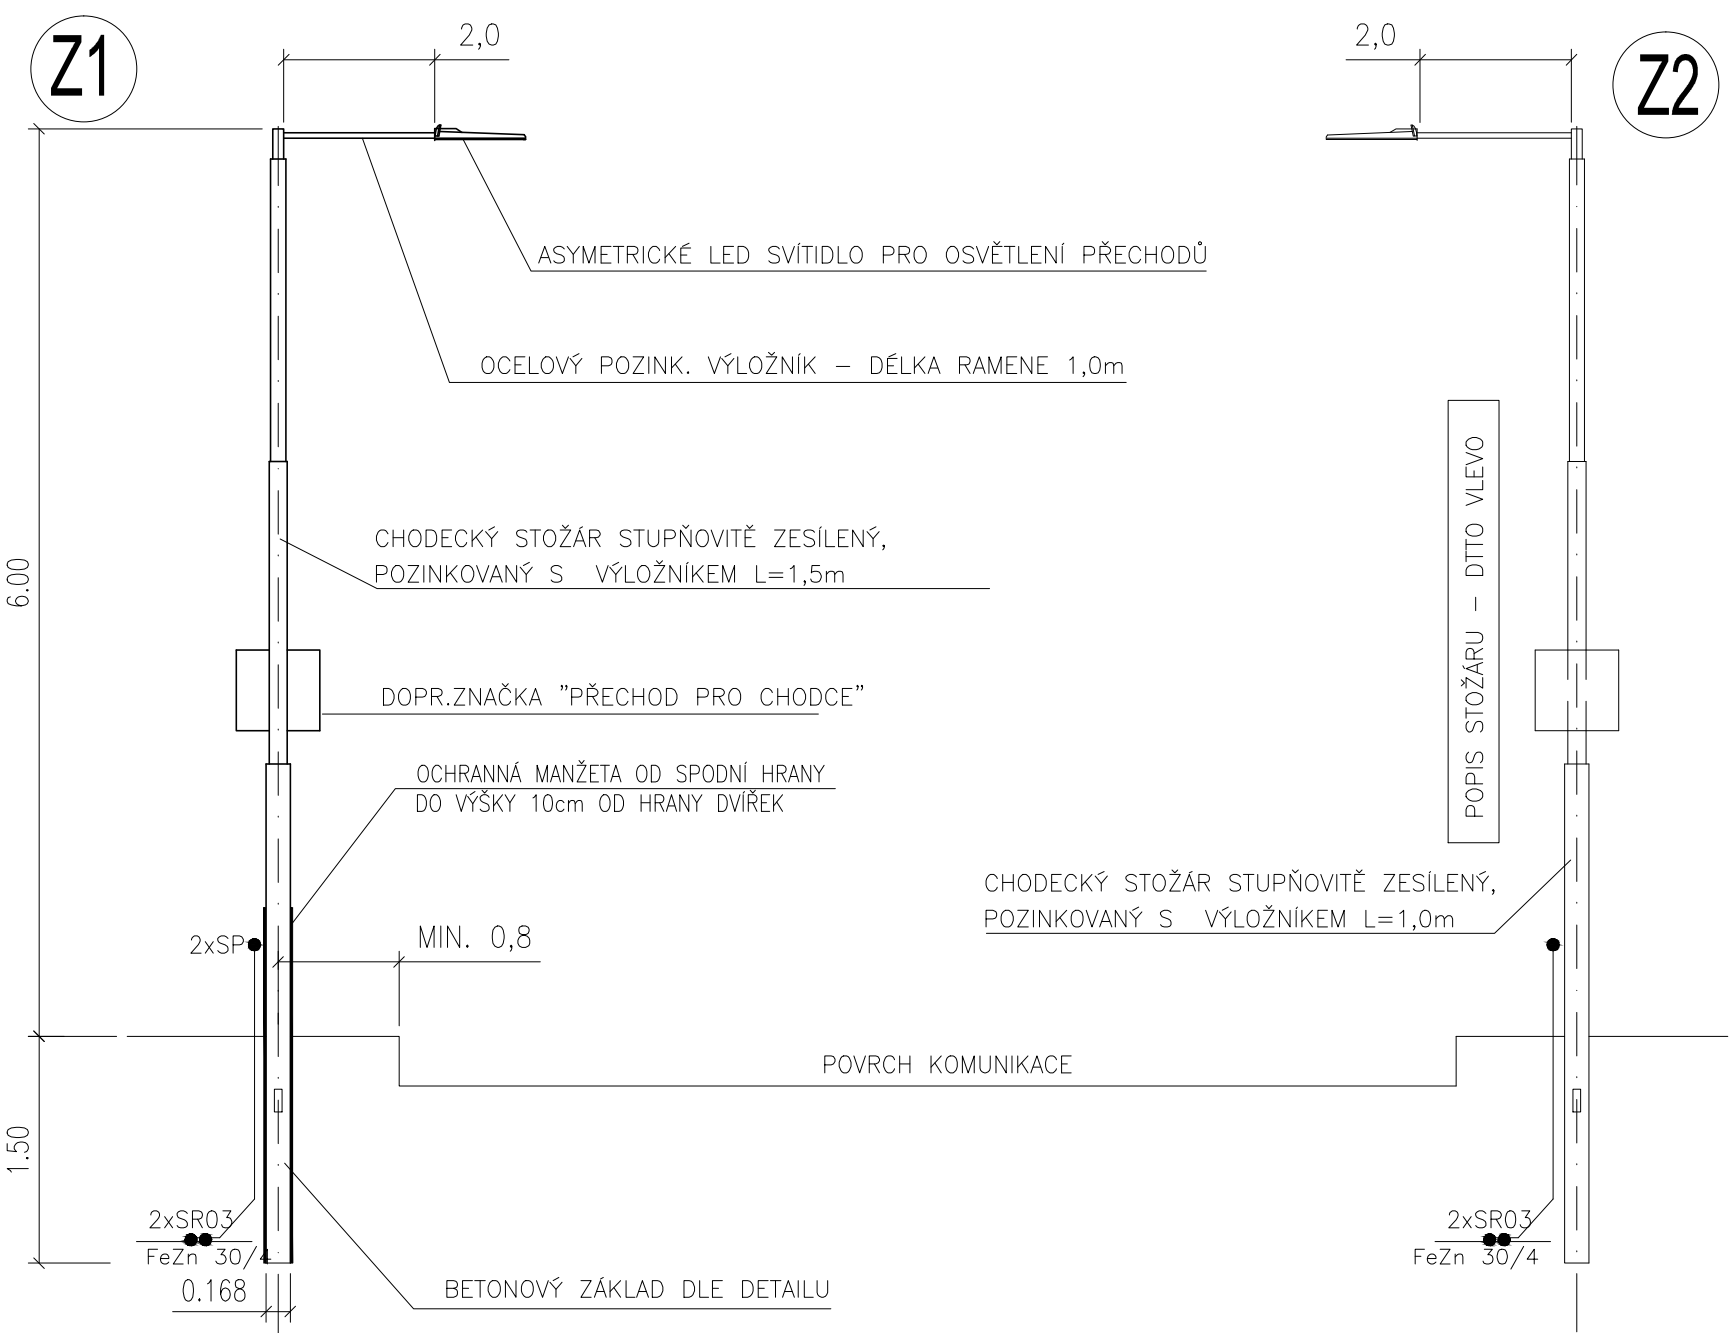

PŮDORYS NASVĚTLENÍ PŘECHODU PRO CHODCE

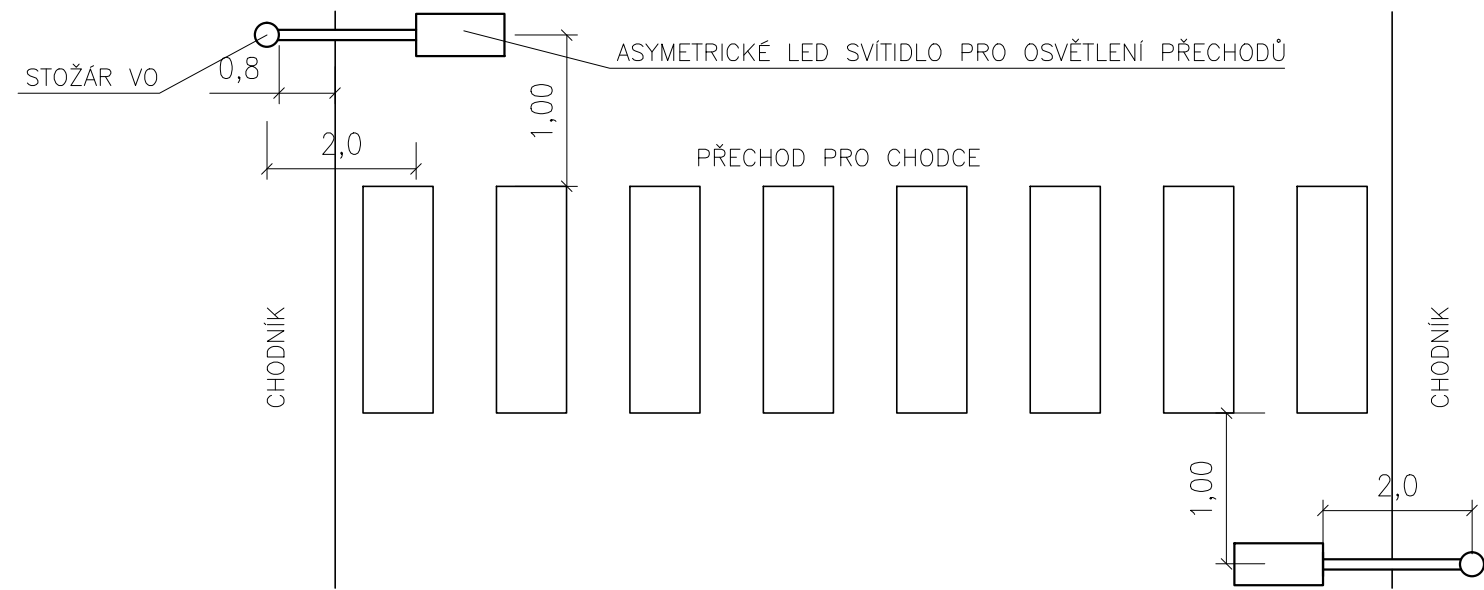

ZÁKLAD PRO STOŽÁR STP 6 – D

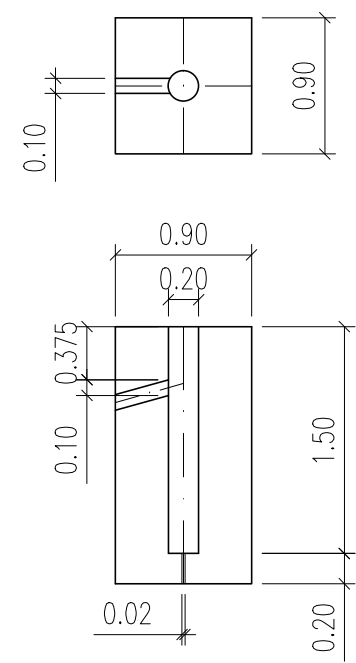

VÝŠKOVÝ SYSTÉM BPV		SOUŘADNICOVÝ SYSTÉM JTSK	
Sídlo společnosti: Přerovská 259, 768 42 Prusinovice IČ: 06499236, DIČ: CZ06499236 Korespondenční adresa: Jateční 169, 760 01 Zlín info@trafficedesign.cz, DS: bc3srau		<div>TRAFFIC DESIGN</div>	
INVESTOR: Město Zábřeh, Masarykovo náměstí 510/6, 789 01 Zábřeh, IČ 00303640, DS hk9bq2f			
OBJEDNATEL: Město Zábřeh, Masarykovo náměstí 510/6, 789 01 Zábřeh, IČ 00303640, DS hk9bq2f			
VYPRACOVAL: Robert Kovář		ODPOVĚDNÝ PROJEKTANT: Ing. Karel Říha	
AKCE: Revitalizace sídliště Severovýchod, Zábřeh			
ČÁST: D.2 SO 400 Veřejné osvětlení			
PŘÍLOHA: DETAIL STOŽÁR PRO OSVĚTLENÍ PŘECHODU PRO CHODCE		Č. PŘÍLOHY: D.2.6	
STUPEŇ: RDS	DATUM: 01/2026	MĚŘÍTKO: -	FORMÁT: 2 x A4