



VZOROVÝ PRIEČNY REZ "E" M 1 : 50
ZASTÁVKA MHD PANÓNSKA - smer CENTRUM

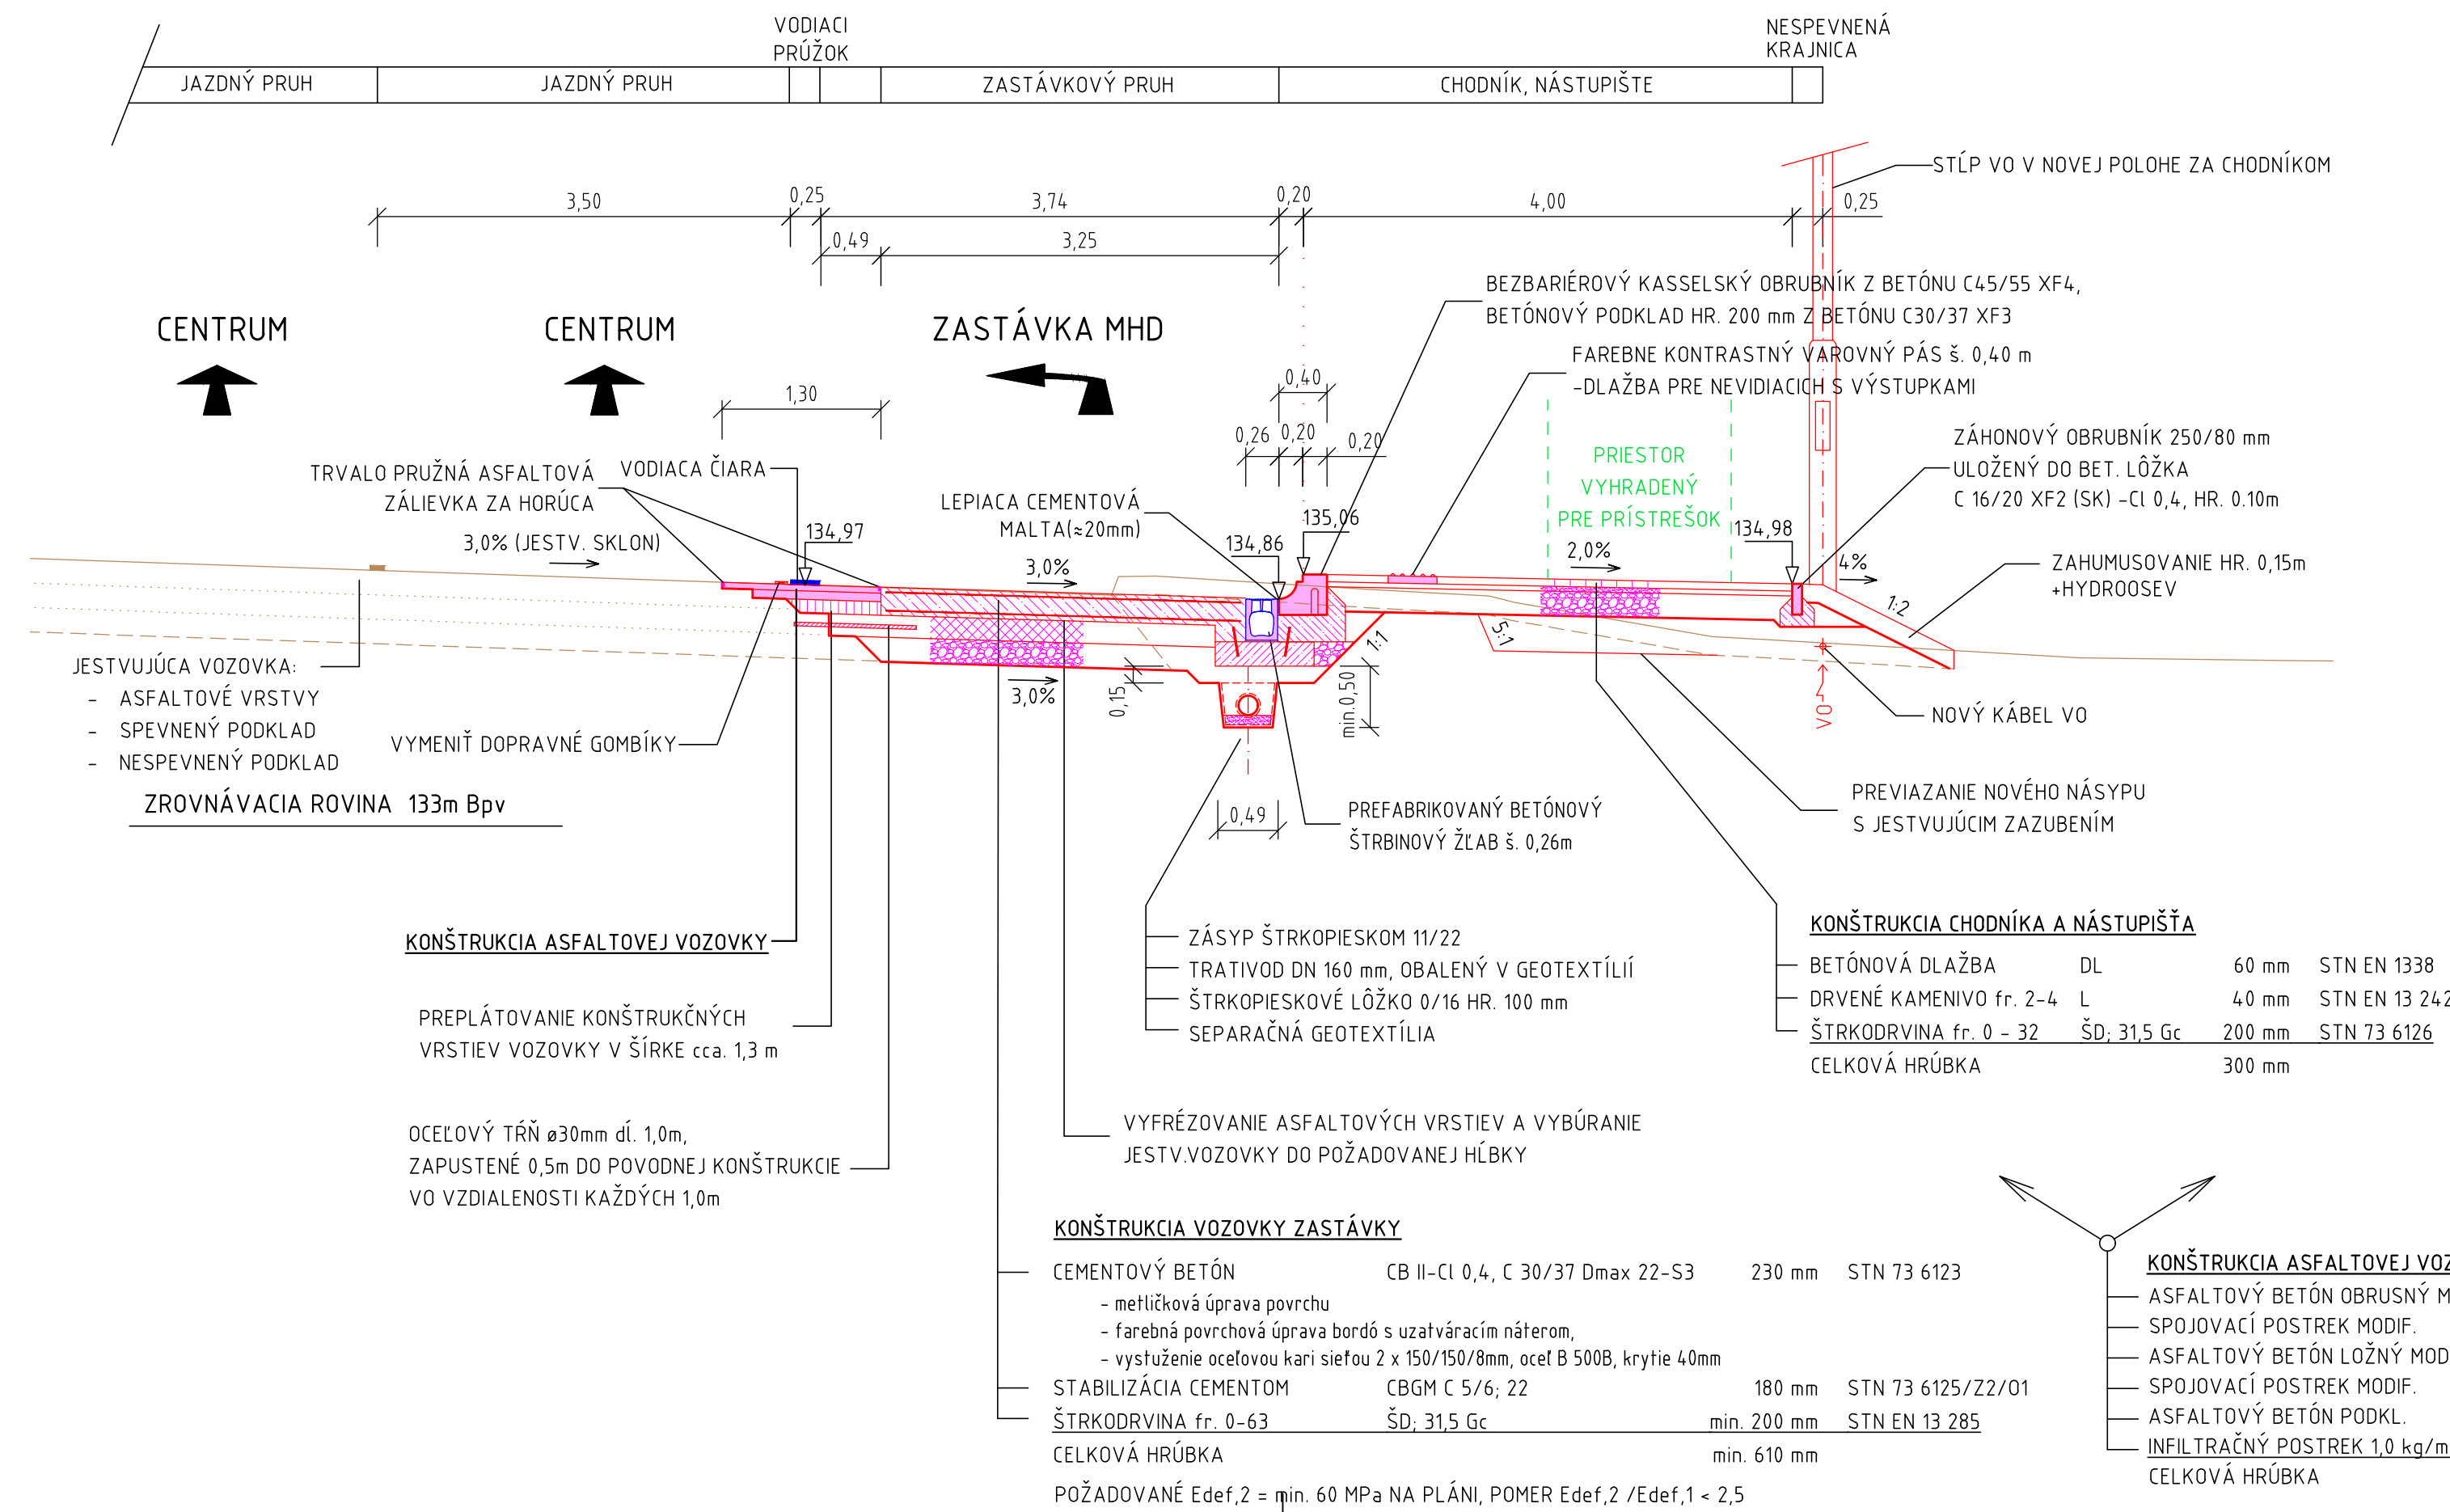

VZOROVÝ PRIEČNY REZ "F" M 1 : 50
ZASTÁVKA MHD PANÓNSKA - smer RUSOVCE

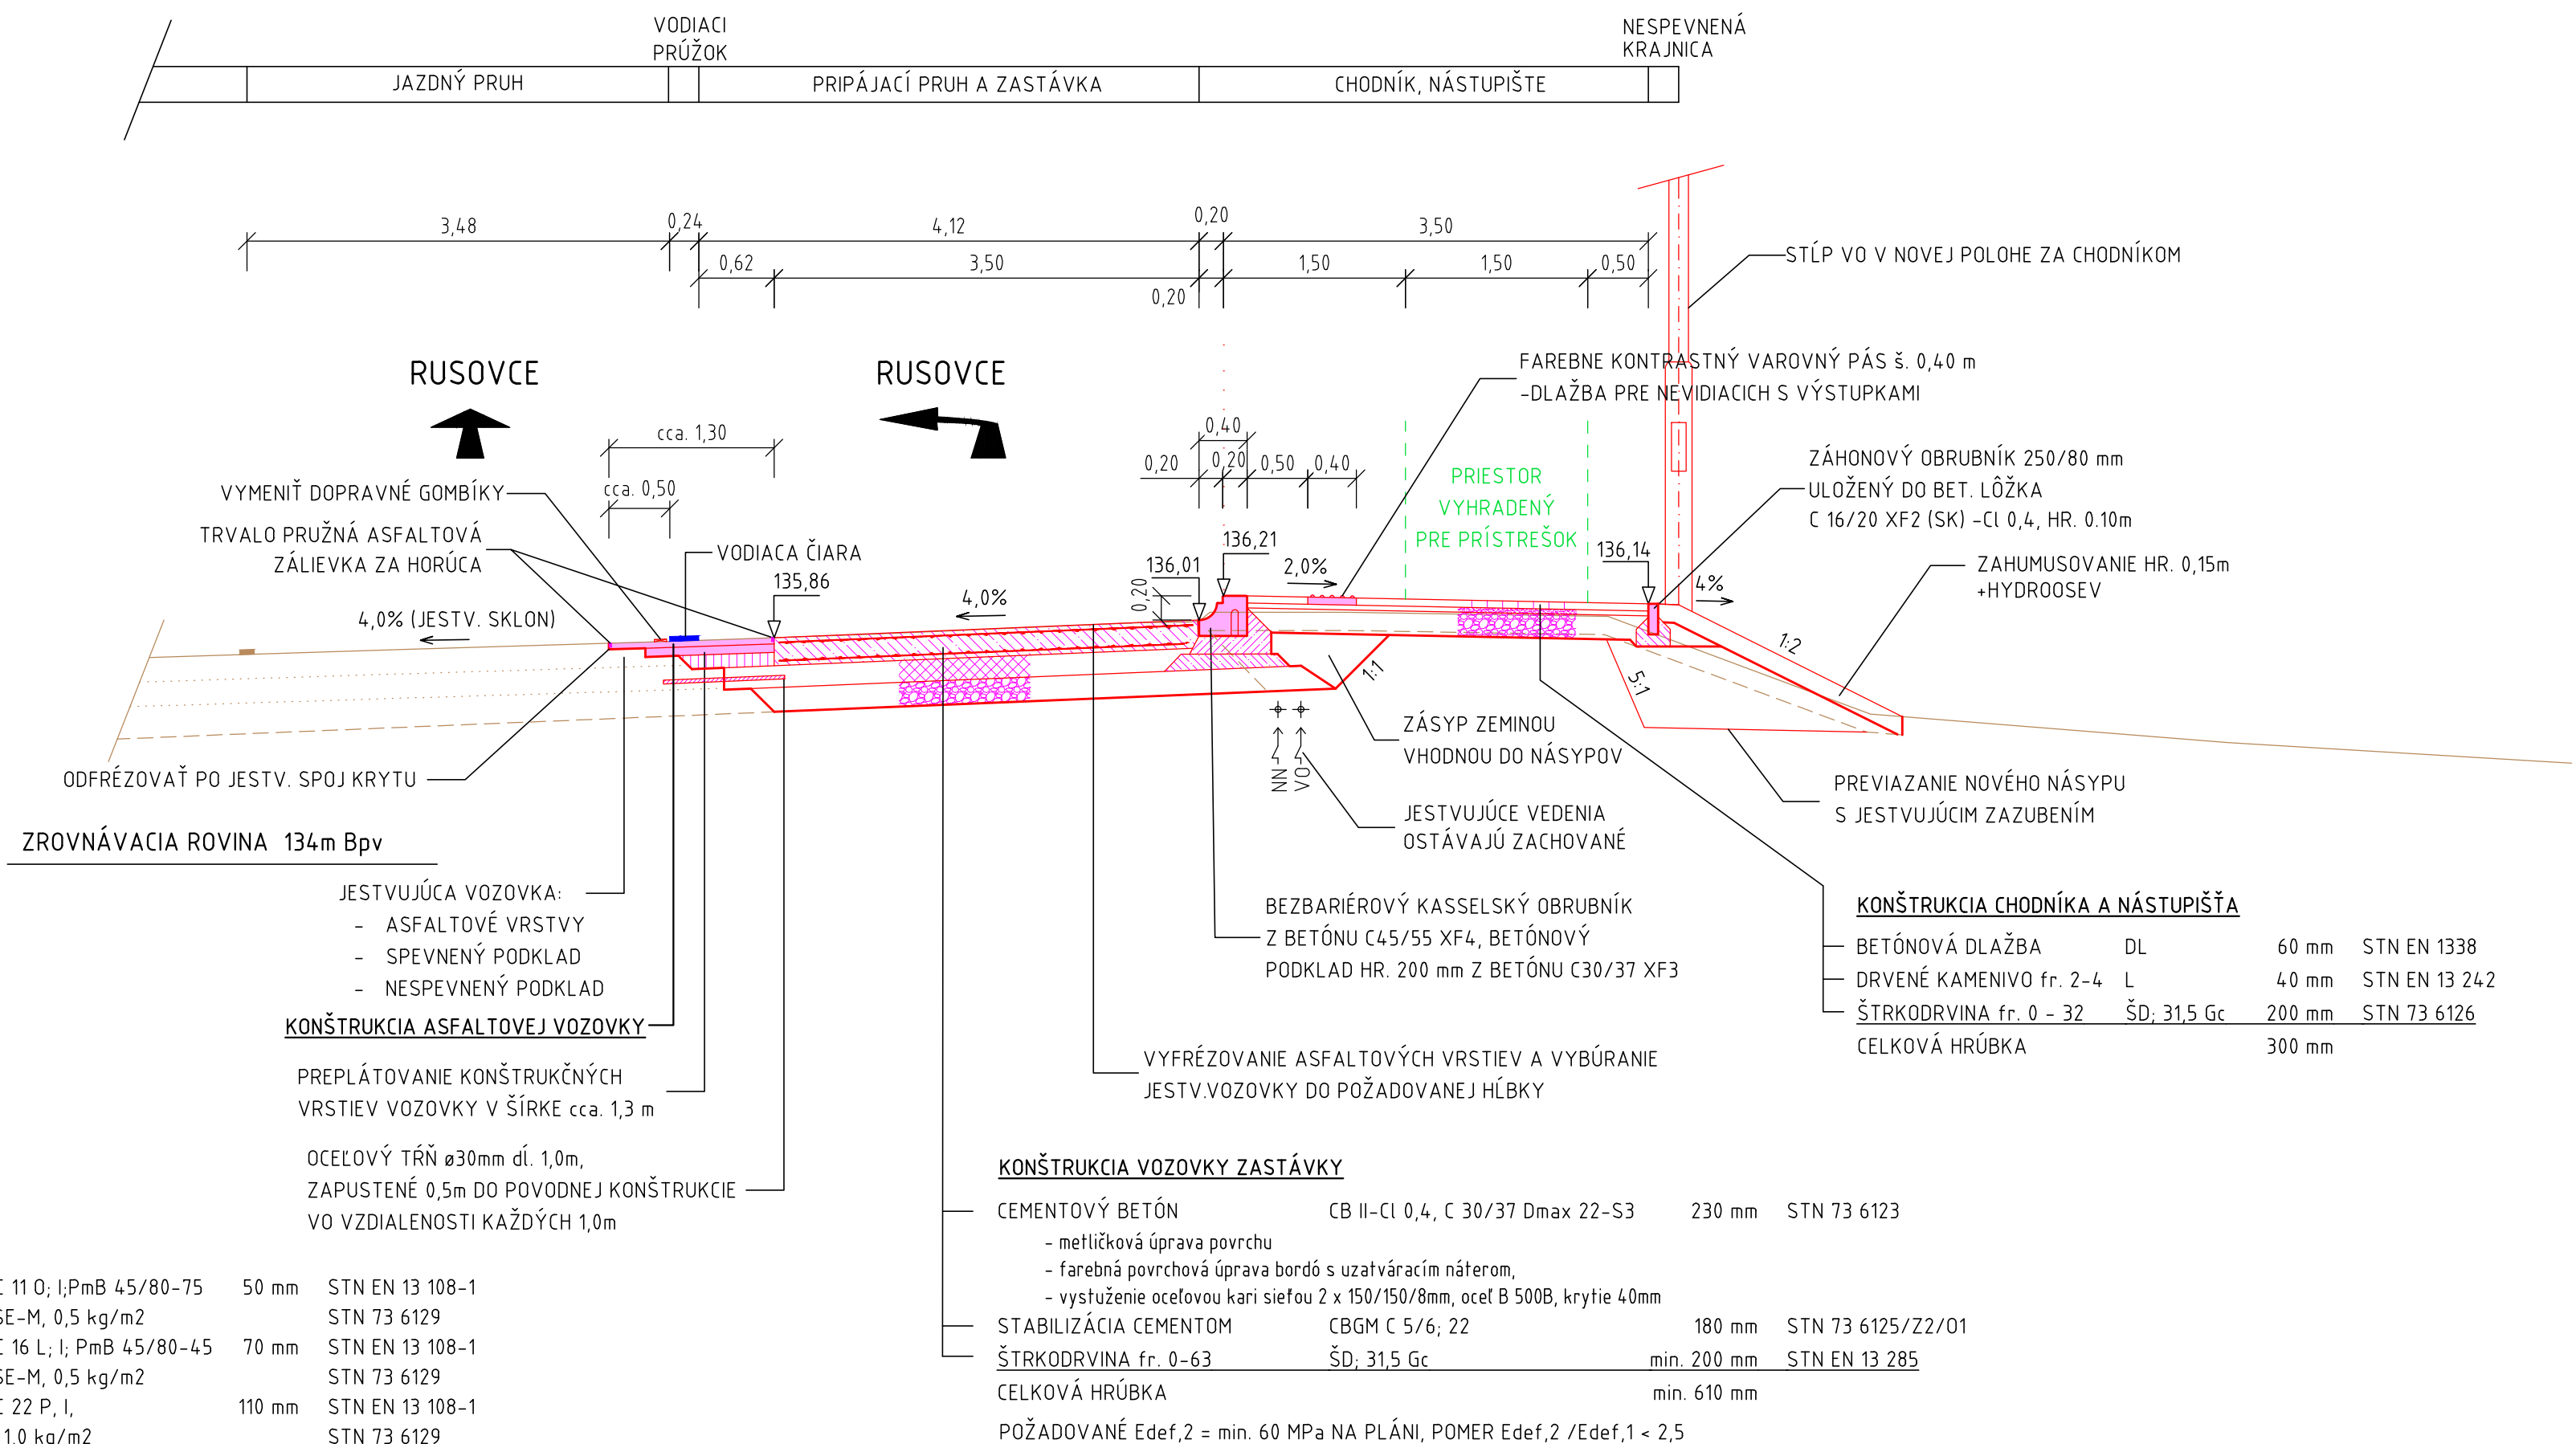

- POZNÁMKY:**
- PRI PREVIAZANÍ BETÓNOVEJ KONŠTRUKČNEJ VRSTVY (CBGM) POUŽIŤ OCELOVÉ TRNÝ Ø30mm DĹ. 1,0m, V SMERE STYKU BUDÚ ROZMIESTNENÉ Ď 1,0m. OCEĽ. TRNÝ BUDÚ ZAPUSTENÉ 0,5m DO PŮVODNEJ KONŠTRUKČIE,
 - PRACOVNÉ SPOJE OBRUSNEJ VRSTVY BUDÚ ZAREZANÉ A VYPLNENÉ TRVALO PRUŽNOU ASFALTOVOU ZÁLIEVKOU ZA HORÚCA
 - TRVALO PRUŽNÁ ASFALTOVÁ ZÁLIEVKA ZA HORÚCA SA APLIKUJE DO ŠKÁR:
 - NA STYKU NOVÉHO A JESTVUJÚCEHO ASFALTOVÉHO KRYTU
 - NA STYKU BETÓNOVEJ VOZOVKY S ASFALTOVOU VOZOVKOU, SO ŠTRBINOVÝM ŽLABOM, S KASSELSKÝ OBRUBNÍKOM
 - NA STYKU ASF. VOZOVKY A BETÓNOVEJ PRÍDLAŽBY
 - DO ŠKÁROREZU BETÓNOVÉHO KRYTU

OBJEDNÁVATEĽ:



HLAVNÉ MESTO SLOVENSKEJ REPUBLIKY BRATISLAVA

Primaciálne nám. 1, 814 99 Bratislava

POZNÁMKY:
PRED ZAČATKOM STAVEBNÝCH PRÁČ JE NUTNÉ VYTYČIŤ VŠETKY INŽINIERSKÉ SIEŤE ICH SPRÁVCAMI!
PROJEKTANT NENESIE ŽIADNU ZODPOVEDNOSŤ ZA ZMENY USKUTOČNENÉ BEZ JEHO PISOMNÉHO SÚHLASU
ZHOTOVITEĽ JE POVINNÝ SKUTOČNÉ ROZMERY SKONTROLOVAŤ NA STAVBE

STAVBA:		ZHOTOVITEĽ:	
NOVÉ ZASTÁVKY MHD PETRŽALKA		daqe DAQE Slovakia s.r.o. Pribinova 8953/62, 010 01 Žilina	
OBJEKT:		SO 03 ZASTÁVKA MHD PANÓNSKA	
PRILOHA:		VZOROVÉ PRIEČNE REZY	
OBJEDNÁVATEĽ: HLAVNÉ MESTO SLOVENSKEJ REPUBLIKY BRATISLAVA		ČÍSLO ZÁKAZKY	21-63-K
KRAJ: BRATISLAVSKÝ		DATUM	02/2022
OKRES: BRATISLAVA V		STUPEŇ	DSP/DRS
KÚ.: PETRŽALKA		MIERKA	1 : 50
ZODPOVEDNÝ PROJEKTANT:		FORMÁT	5 x A4
ING. TIBOR BRATKO		ČÍSLO PRÍLOHY	SÚPRAVA
VYPRACOVAL:		4.1.	
ING. TIBOR BRATKO		SÚRADNICOVÝ SYSTÉM: JTSK Bpv	
		VÝŠKOVÝ SYSTÉM:	