



PRIEČNE REZY CHODNÍKA 1
M 1:100


0.020 00

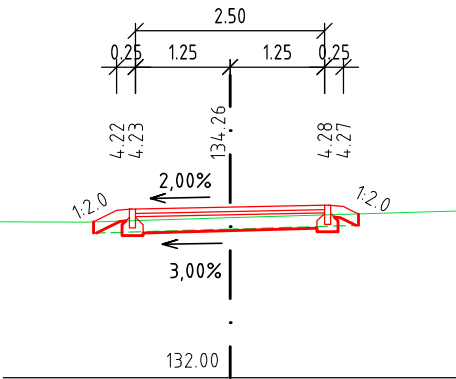


0.040 00

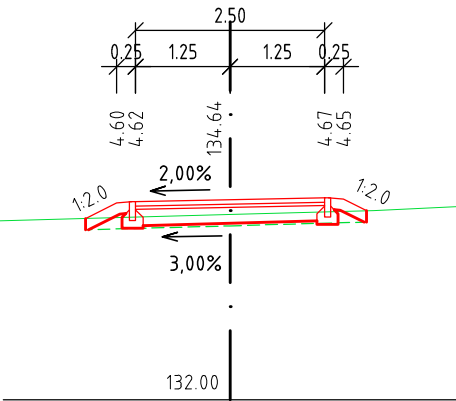


0.060 00

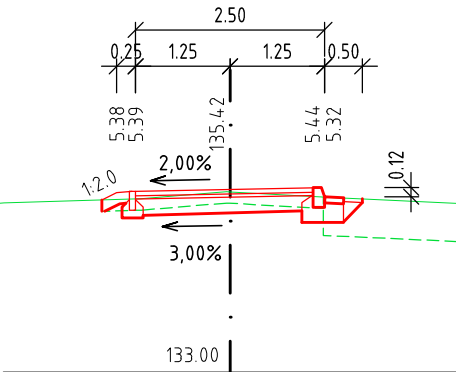


0.080 00

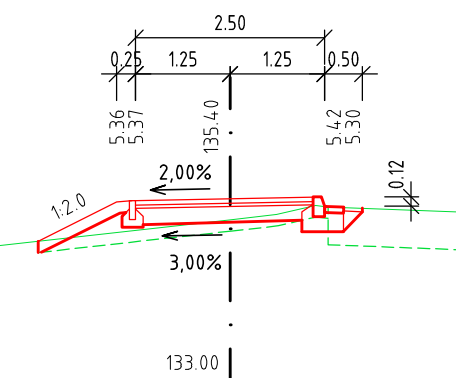

0.100 00

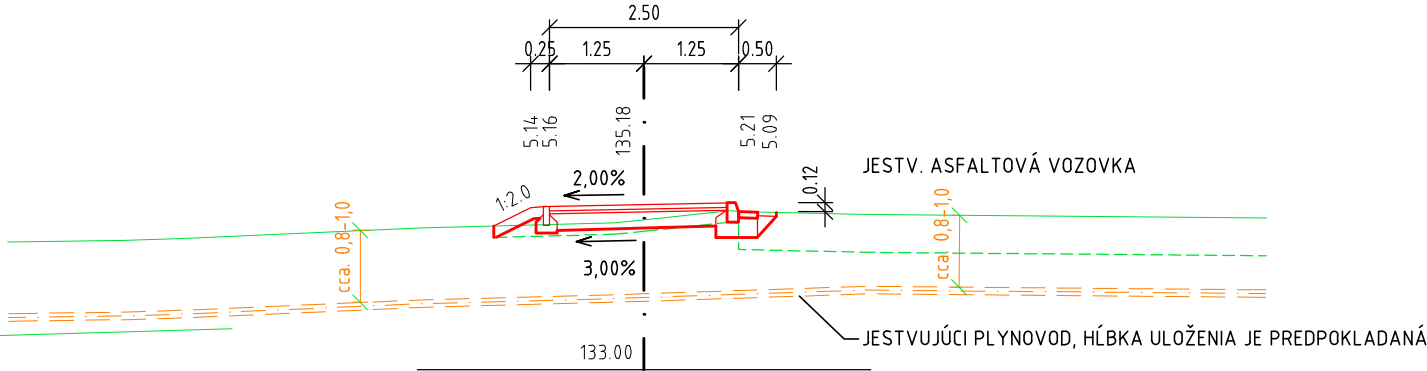

0.120 00

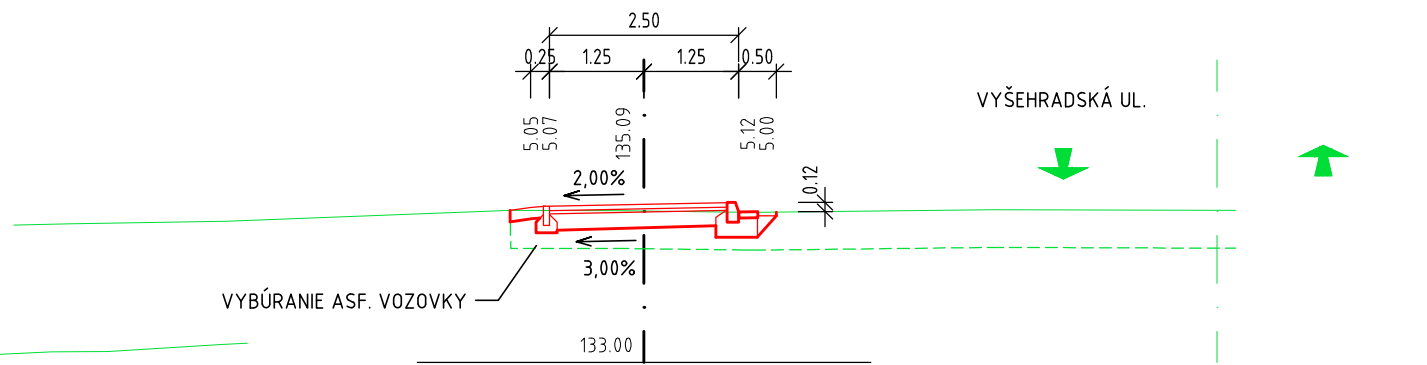

OBJEDNÁVATEĽ:



HLAVNÉ MESTO SLOVENSKEJ REPUBLIKY BRATISLAVA

Primaciálne nám. 1, 814 99 Bratislava

POZNÁMKA:

PRED ZAČIATKOM STAVEBNÝCH PRÁC JE NUTNÉ VYTÝČIŤ VŠETKY INŽINIERSKÉ SIETE ICH SPRÁVCAMI!
PROJEKTANT NENESIE ŽIADNU ZODPOVEDNOSŤ ZA ZMENY USKUTOČNENÉ BEZ JEHO PÍSMENNÉHO SÚHLASU
ZHOTOVITEĽ JE POVINNÝ SKUTOČNÉ ROZMERY SKONTROLOVAŤ NA STAVBE

STAVBA: NOVÉ ZASTÁVKY MHD PETRŽALKÁ			ZHOTOVITEĽ: dage DAQE Slovakia s.r.o. Pribinova 8953/62, 010 01 Žilina	
OBJEKT: SO 03 ZASTÁVKA MHD PANÓNSKA			ČÍSLO ZÁKAZKY 21-63-K	
PRÍLOHA: PRIEČNE REZY CHODNÍKA 1			DÁTUM 02/2022	STUPEŇ DSP/DRS
OBJEDNÁVATEĽ: Hlavné mesto Slovenskej republiky Bratislava			MIERKA 1:100	FORMÁT 2 x A4
KRAJ: BRATISLAVSKÝ	OKRES: BRATISLAVA V	K.Ú.: PETRŽALKÁ	ČÍSLO PRÍLOHY 5.	
ZODPOVEDNÝ PROJEKTANT: ING. TIBOR BRATKO		KONTROLOVAL: doc. ING. MARTIN PITOŇÁK, PhD.	SÚRADNICOVÝ SYSTÉM: JTSK	
VYPRACOVAL: ING. TIBOR BRATKO		VÝŠKOVÝ SYSTÉM: Bpv	SÚPRAVA	