






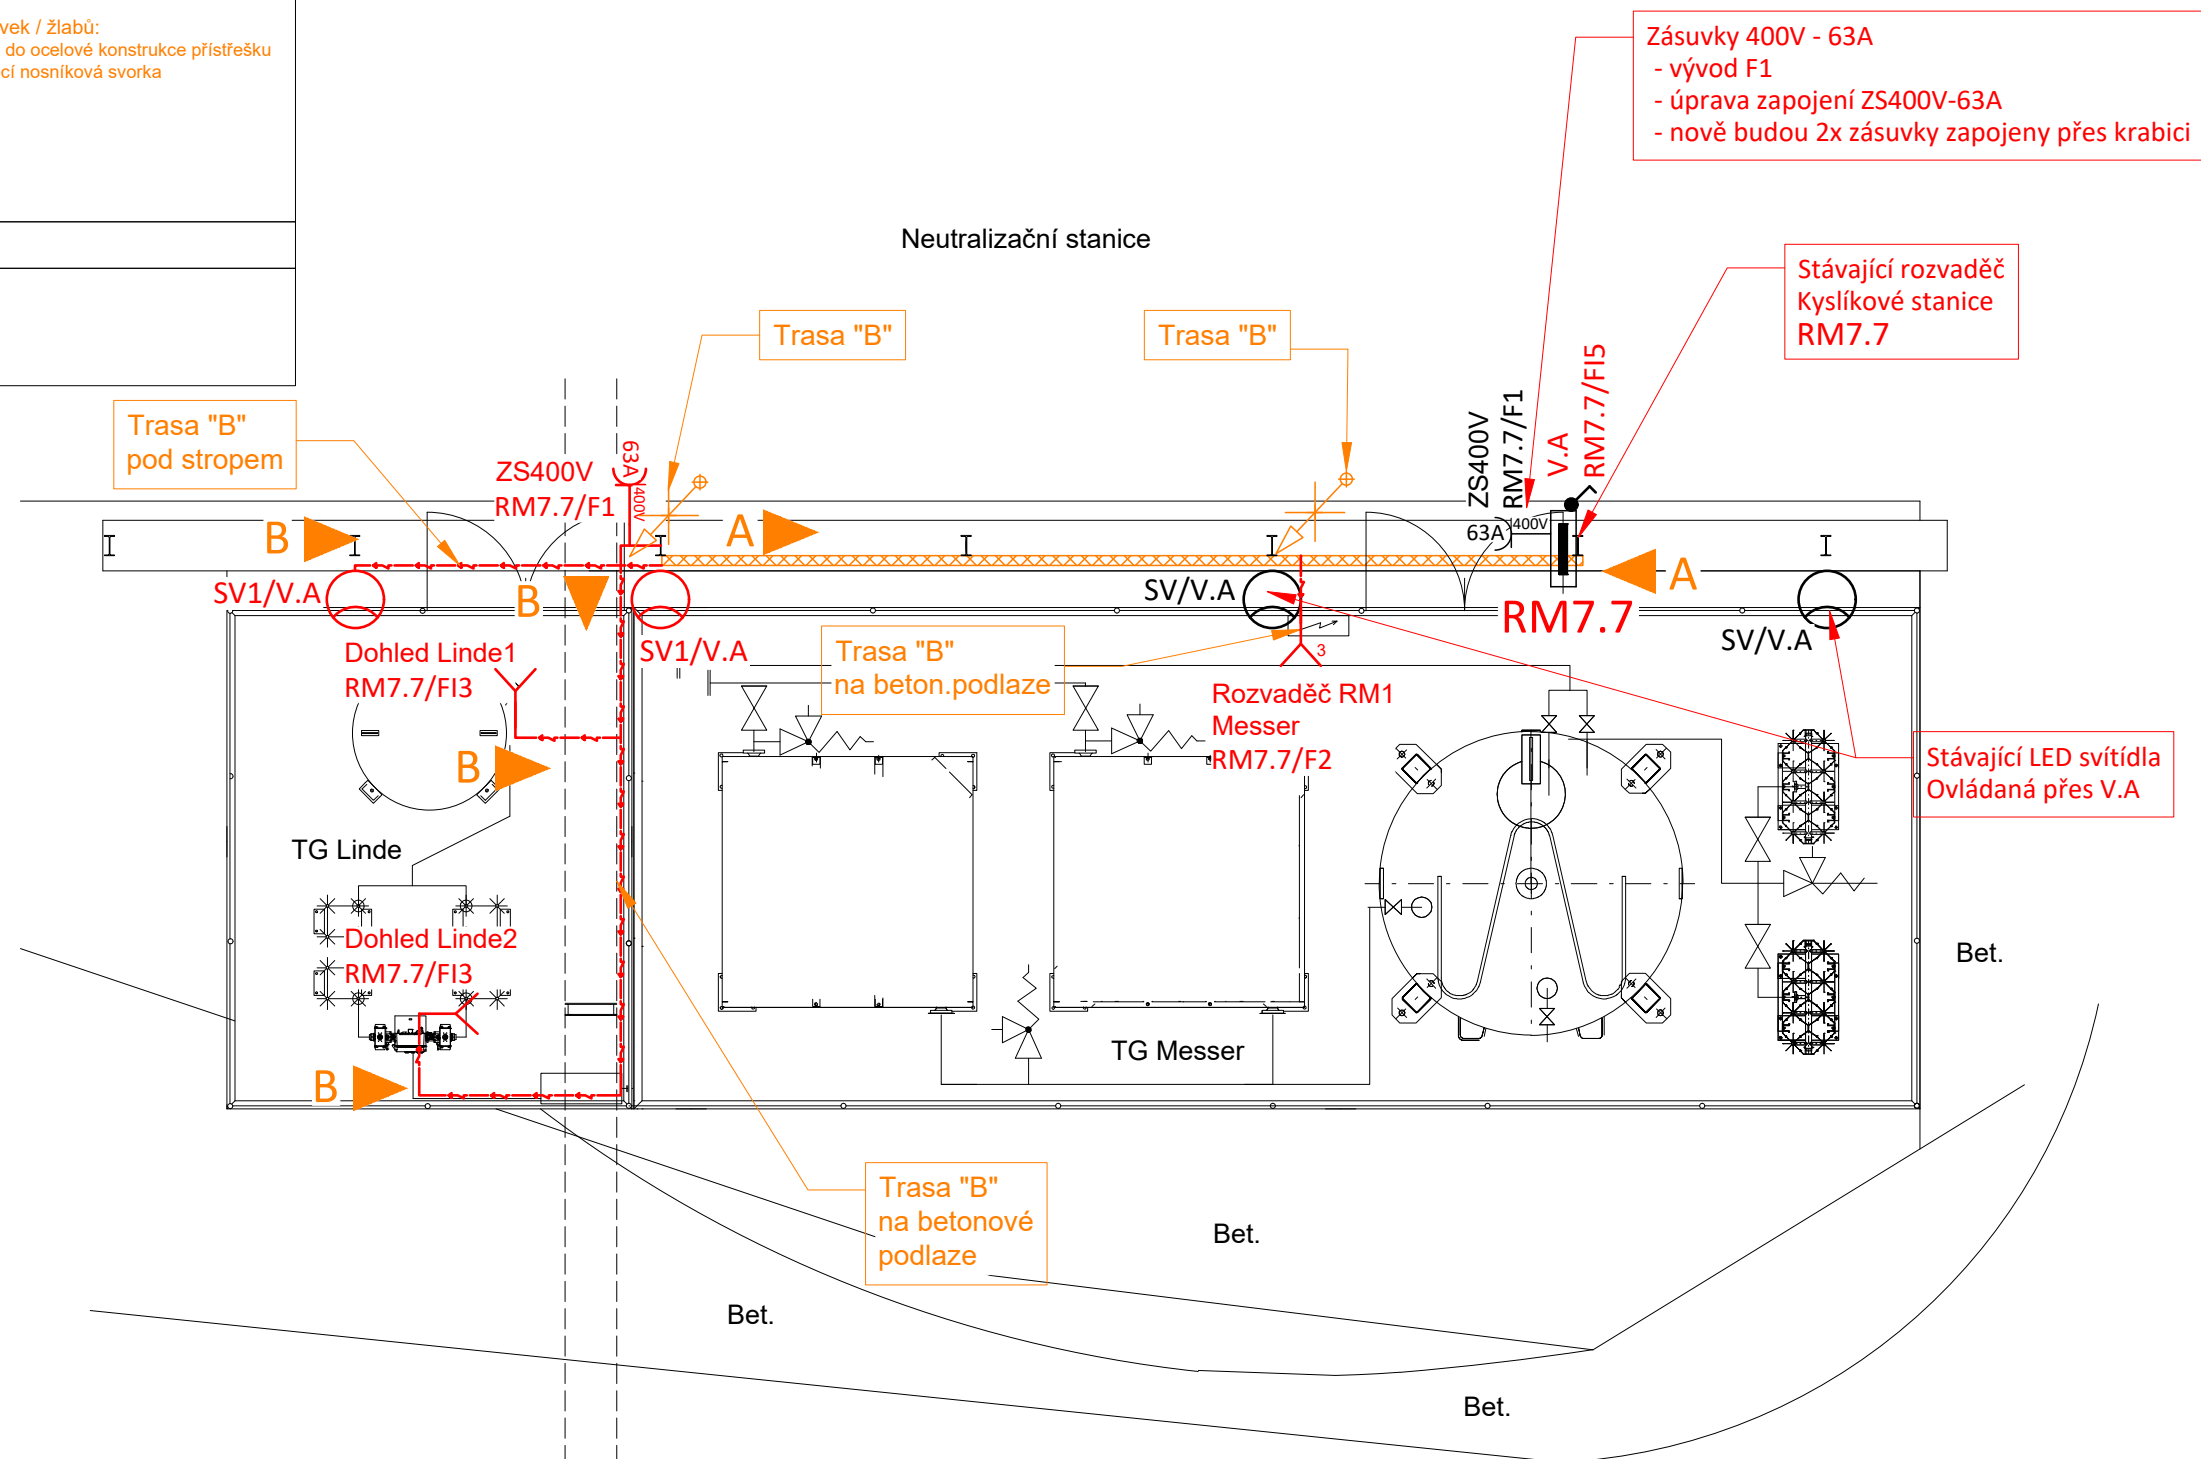


Měřítko 1:75

<p>Legenda - nová zařízení:</p> <div>  Vývody na spotřebiči 400V - 5P (3+N+PE) </div> <div>  Vývody na spotřebiči 230V - 3P (1+N+PE) </div> <div>  Zásuvka 400V/63A, IP67, 5P (3+N+PE) </div> <p>č.X RX/FX označení spotřebiče / rozvaděče + jističe</p> <p>Legenda svítidel:</p> <div>  SV1 - LED pro osvětlení komunikací (45,3W; 8070lm, IP66, 4000K, IK10), na výložníku 0,5m </div>	<p>Poznámky:</p> <p>Hlavní vypínač: Hlavní vypínač objektu (Kyslíkové stanice) ve smyslu Vyhlášky č. 146/2024 Sb. (§43, odst. 4) a normy ČSN 73 0848 (část 6) je otočný vypínač na boku rozvaděče RM7.7. Vypínání elektrické energie (např. v důvodu požáru) provádí na závodních rozvodech NN a VN výhradně odborní pracovníci úseku energetiky, kteří jsou v závodě nepřetržitě přítomni.</p> <p>Stavební konstrukce: - podlaha betonová, ocelové sloupky</p> <p>Kabelové trasy a kabeláž: Hlavní kabelová trasa (stávající drát.žlaby A) je uložena pod stropem přístřešku Neutralizační stanice. Tato trasa bude využita. Vedlejší odbočné trasy z hlavní trasy budou vedeny po ocelových nosných sloupech a na podlaze betonové desky kyslíkové stanice. Rozpojovací el.instační krabice budou v provedení min. IP54.</p>
---	--

<p>Kabelové trasy:</p>	
<p>▶ Způsob uložení kabelového vedení:</p> <p>X A - STÁVAJÍCÍ drátěný žlab, 50x50mm, žár.zinkováno B - ocelové chráničky (žár.zinek, 32mm)</p> <p>↗ stoupací vedení - přívod do nižšího patra</p> <p>↖ stoupací vedení - přívod do vyššího patra</p>	<p>Způsob uchycení lávek / žlabů:</p> <p>A - podpora ukotvená do ocelové konstrukce přístřešku B - typizovaná narážecí nosníková svorka</p>
<p>Legenda - stávající zařízení:</p>	
	rozvaděč silnoproudý
	Spínač jednopólový - ř.1, IP55, na stěnu
	Stávající zásuvka 400V/63A



Vypracoval:	Název stavby:	Investor:	Název přílohy:		Stupeň:	DZSP
Ing. Radim Chrastek IČO: 11997672	„Rozšíření základu pro zásobník kyslíku, elektro“	AL INVEST Břidličná, a.s. Bruntálská 167, 793 51 Břidličná IČO: 27376184	2) Dispozice rozvodů NN a osvětlení		Formát:	A3
Datum: 18.02.2026				Měřítko: 1:75	List:	1/1