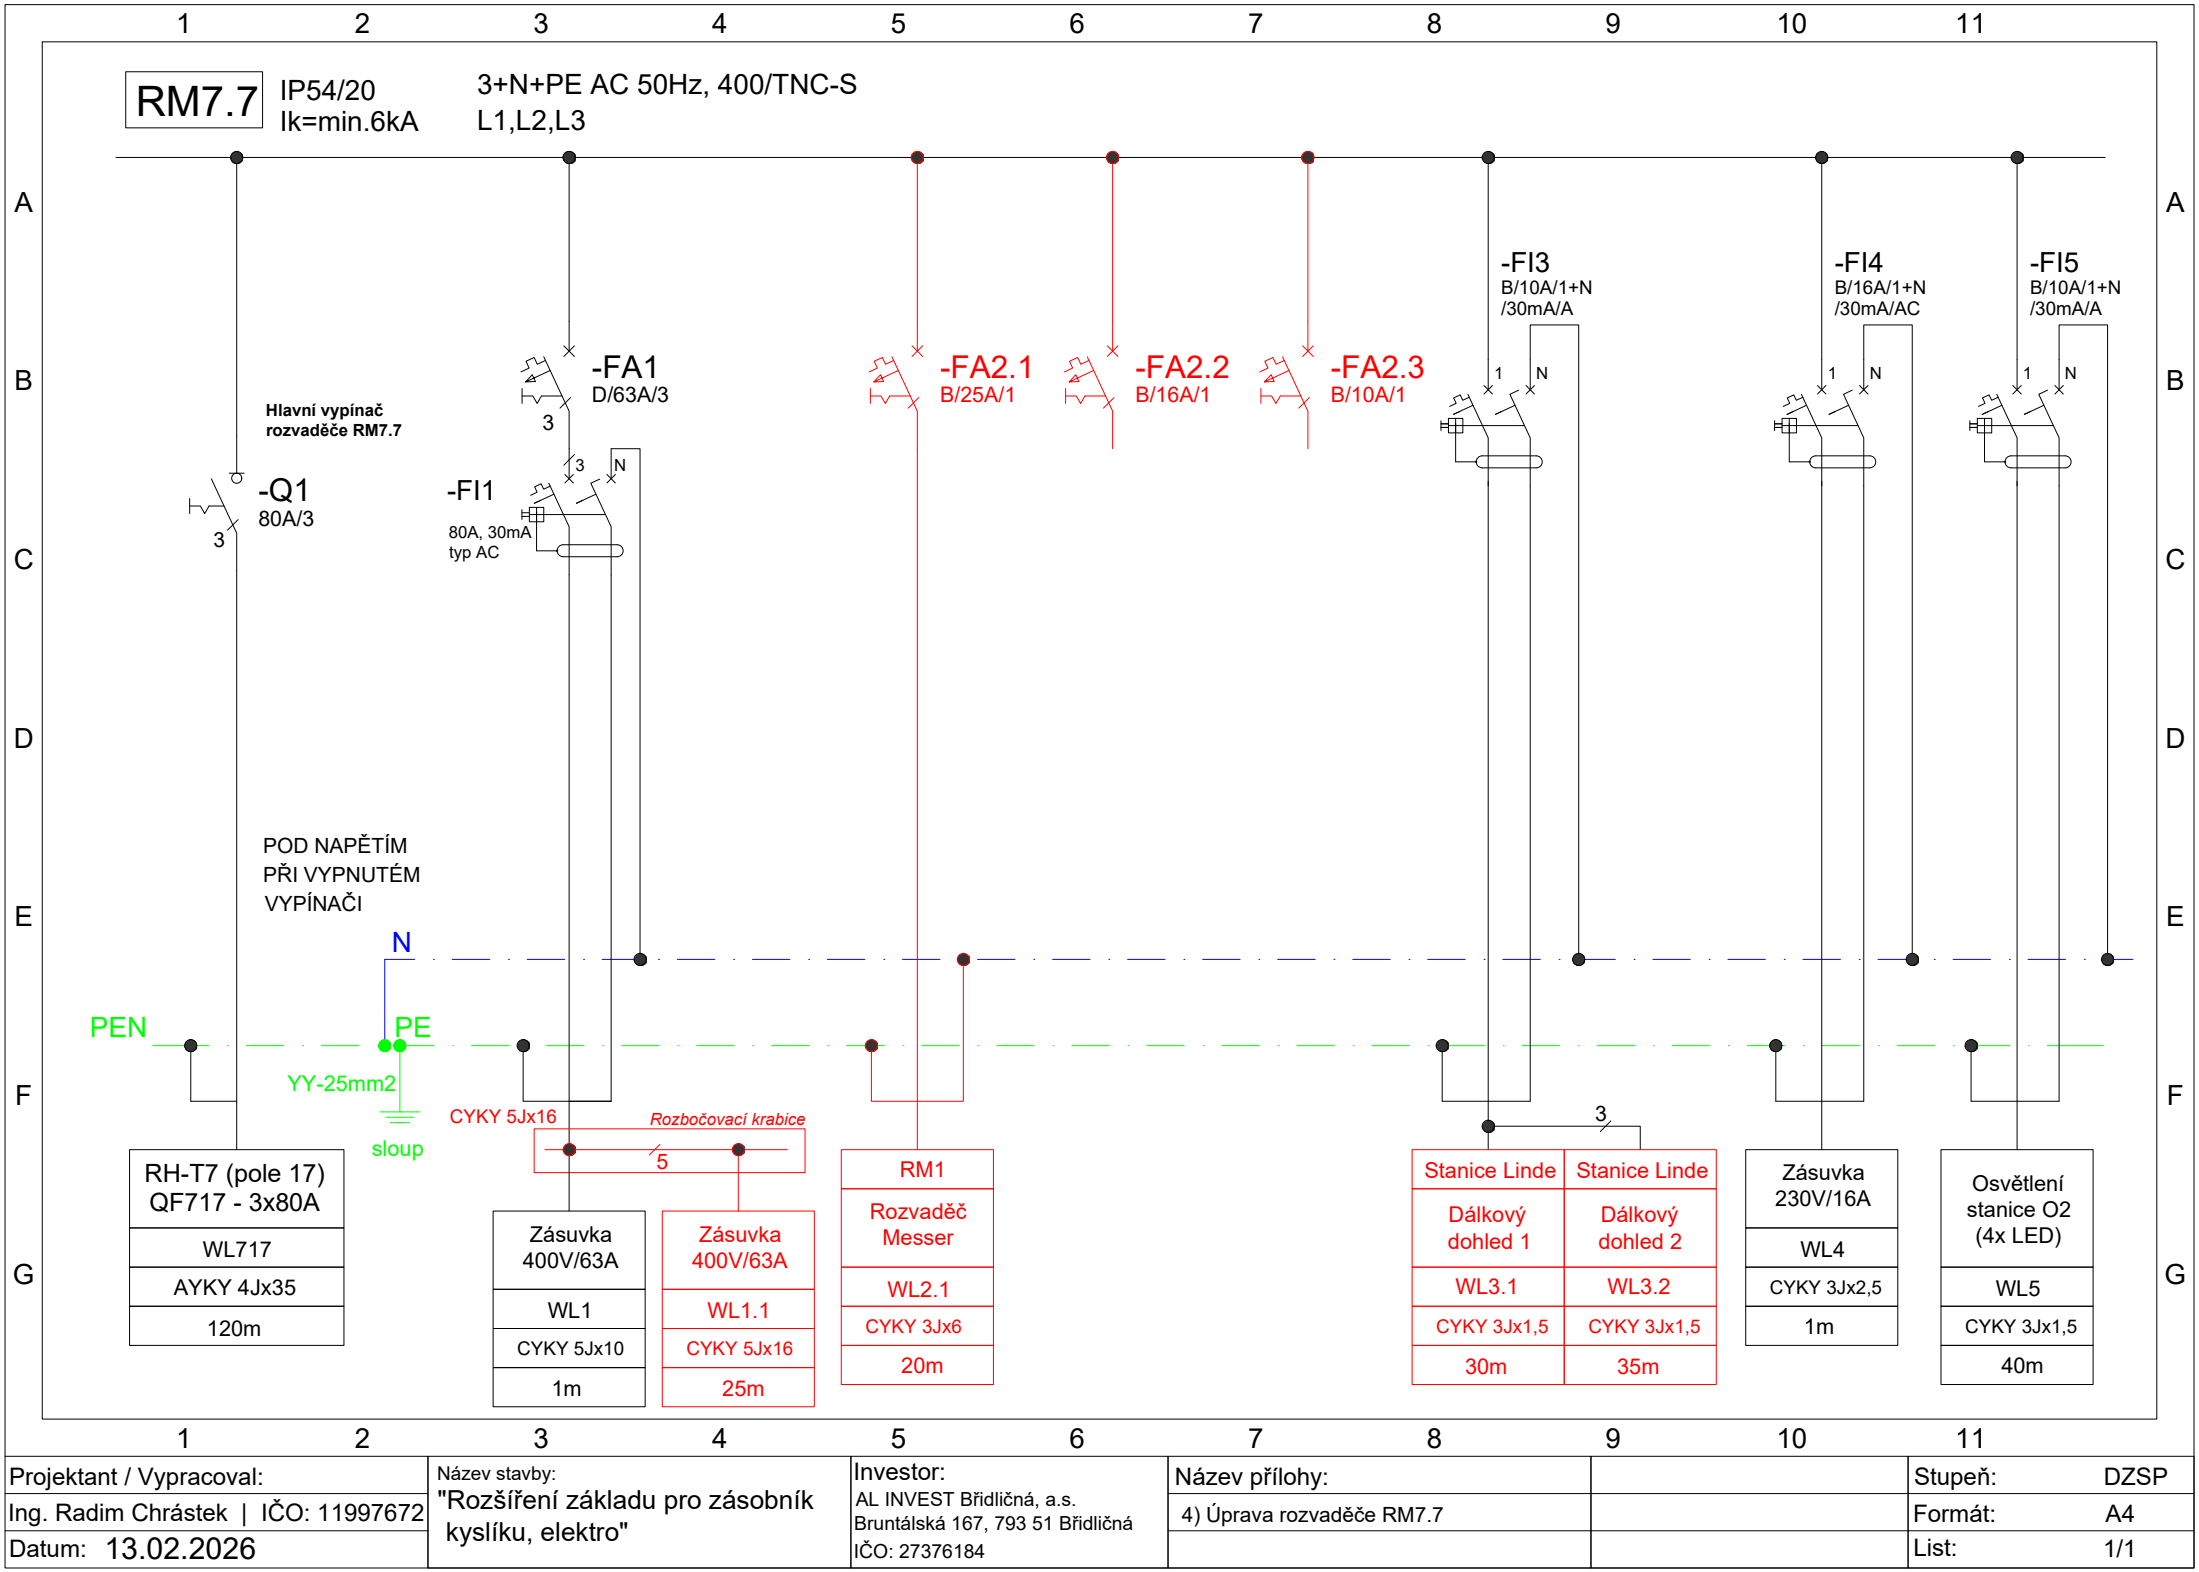

Projektant / Vypracoval:	Název stavby:	Investor:	Název přílohy:		Stupeň: DZSP
Ing. Radim Chrástek | IČO: 11997672	"Rozšíření základu pro zásobník kyslíku, elektro"	AL INVEST Břidličná, a.s. Bruntálská 167, 793 51 Břidličná IČO: 27376184	4) Úprava rozvaděče RM7.7		Formát: A4
Datum: 13.02.2026					List: 1/1