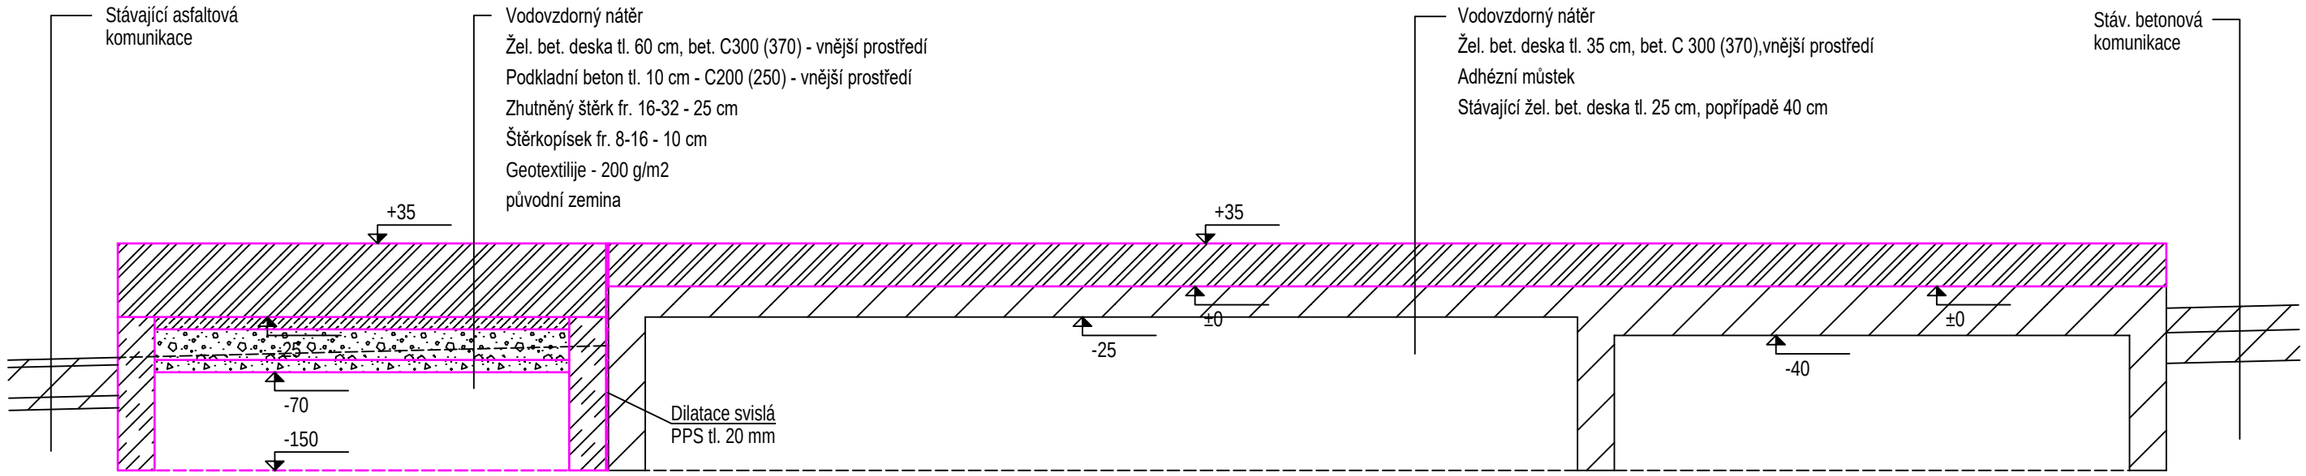

Legenda

- Stávající konstrukce
- Beton prostý C 250 (300), vnější prostředí
- Podkladní beton C 200 (250), vnější prostředí
- Žel. bet. C 300 (370), vnější prostředí
- Štěrkopísek fr. 8-16
- Zhutněný štěrk fr. 16-32

Vypracoval	Ing. Karel Kovář		Formát	2xA4	Číslo zakázky	
Kreslil	Ing. Karel Kovář		Datum	1/2026	1666/2026	
Zodp. projekt.	Ing. Karel Kovář		Stupeň	ZSPD		
Místo	Břidličná, areál AL INVEST Břidličná		Kraj	Moravskoslezský		
Parcela č.	2598, 2412		Kat. území	Břidličná		
Investor	AL INVEST Břidličná, a.s., Bruntálská 167, 793 51 Břidličná					
Název stavby:	Rozšíření základu pro zásobník kyslíku					
Název výkresu: Rozšíření základu-Řez 1 - 1					Měřítko: 1:50	Číslo výkresu: D1.1.6