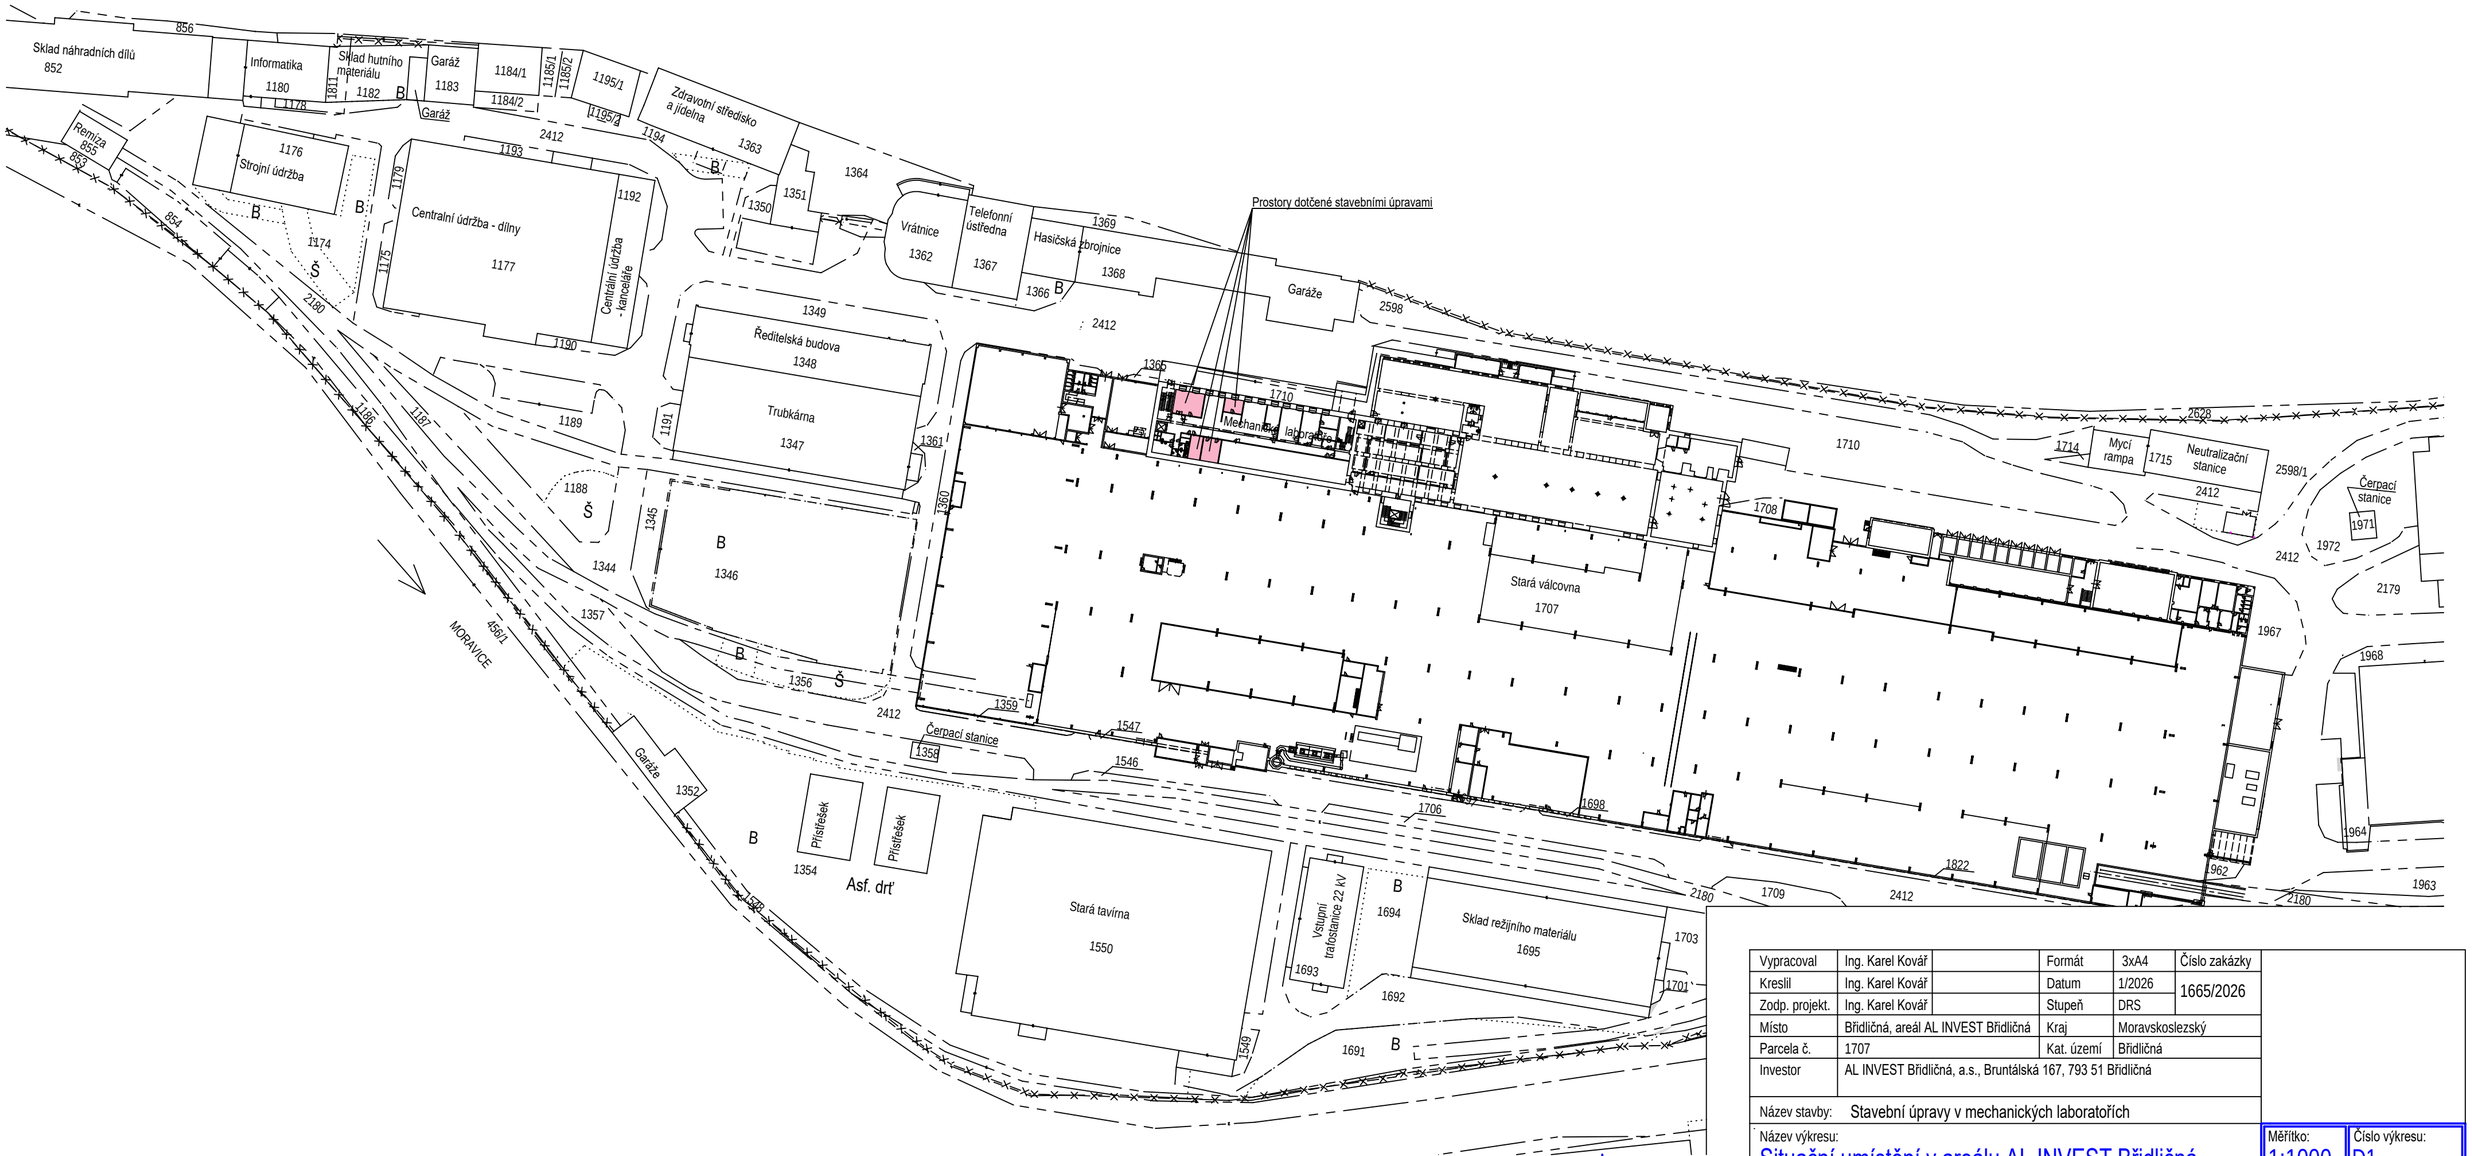

Vypracoval	Ing. Karel Kovář		Formát	3xA4	Číslo zakázky
Kreslil	Ing. Karel Kovář		Datum	1/2026	1665/2026
Zodp. projekt.	Ing. Karel Kovář		Stupeň	DRS	
Místo	Břidličná, areál AL INVEST Břidličná		Kraj	Moravskoslezský	
Parcela č.	1707		Kat. území	Břidličná	
Investor	AL INVEST Břidličná, a.s., Bruntálská 167, 793 51 Břidličná				
Název stavby:	Stavební úpravy v mechanických laboratořích				
Název výkresu:	Situační umístění v areálu AL INVEST Břidličná		Měřítko:	1:1000	Číslo výkresu: D1