

**D E C Y Z J A 14/L/2016**

**zezwalająca na lokalizację w pasie drogowym obiektu budowlanego, urządzenia niezwiązanego z potrzebami zarządzania drogami lub potrzebami ruchu drogowego**

Na podstawie art. 39 ust. 3, ustawy z dnia 21 marca 1985r. o drogach publicznych (Dz.U.2015.460 ze zm.), oraz art.104, ustawy z dnia 14 czerwca 1960r. Kodeks postępowania administracyjnego (Dz.U.2016.23),

po rozpatrzeniu wniosku z dnia 27.04.2016 r.

Pani **Aleksandry Pietrasina**, pracownika firmy „EKOTOM” Tomasz Nawieśniak, ul. Gen. St. Maczka 9/15, 43-310 Bielsko-Biała, działającej na podstawie pełnomocnictwa, w imieniu Inwestora:

**Wodociągi Siemianowickie Aqua-Sprint Sp. z o.o.**

**41-100 Siemianowice Śląskie, ul. Świerczewskiego 100**

**z e z w a l a m**

Inwestorowi na lokalizację w pasie drogowym ul. Czeladzkiej (działka nr 52-693/3), ul. Krótkiej (działka nr 53-982/203) w Siemianowicach Śląskich kanalizacji sanitarnej, zgodnie z zaopatrzonymi w pieczęć tut. Urzędu załącznikami mapowymi,

na następujących warunkach:

- 1) przed uzyskaniem pozwolenia na budowę, inwestor uzgodni z zarządcą drogi projekt budowlany obiektu lub urządzenia,
- 2) przed rozpoczęciem robót budowlanych inwestor jest zobowiązany do uzyskania pozwolenia na budowę lub zgłoszenia budowy albo wykonania robót budowlanych,
- 3) należy uzyskać zezwolenie zarządcy drogi na zajęcie pasa drogowego, dotyczące prowadzenia robót w pasie drogowym oraz na umieszczenie w nim obiektu lub urządzenia,
- 4) ułożenie urządzeń w pasie drogowym musi być zgodne z warunkami technicznymi wymienionymi w § 140 rozporządzenia z dnia 2 marca 1999 r. Ministra Transportu i Gospodarki Morskiej w sprawie warunków technicznych jakim powinny odpowiadać drogi publiczne i ich usytuowanie (Dz.U.99.43.430 ze zm.),
- 5) utrzymanie urządzeń należy do ich posiadacza,
- 6) jeśli budowa, przebudowa lub remont drogi wymagać będzie przełożenia urządzeń objętych niniejszym zezwoleniem, koszt tego przełożenia poniesie jego właściciel,
- 7) po wykonaniu kanalizacji nawierzchnie asfaltową chodnika ul. Krótkiej odtworzyć na całej szerokości, natomiast nawierzchnie chodnika ul. Czeladzkiej przebrukować na całej szerokości,
- 8) wykonanie musi być zgodne z warunkami ZUD.

### **Uzasadnienie**

Po rozpatrzeniu wniosku z dnia 27.04.2016 r. wyrażono zgodę na lokalizację kanalizacji sanitarnej w pasie drogowym ul. Czeladzkiej (działka nr 52-693/3), ul. Krótkiej (działka nr 53-982/203) w Siemianowicach Śląskich.

Ulice Czeladzka, Krótka zostały zaliczone do dróg publicznych uchwałą nr XX/161/87 Wojewódzkiej Rady Narodowej w Katowicach z dnia 31 marca 1987r. w sprawie zaliczenia dróg do kategorii dróg gminnych oraz lokalnych miejskich.

Z mocy art. 103 ust. 2 ustawy z dnia 13 października 1998 r. Przepisy wprowadzające ustawy reformujące administrację publiczną (Dz.U.98.133.872 ze zm.) dotychczasowe drogi gminne i lokalne miejskie z dniem 1 stycznia 1999r. stały się drogami gminnymi.

### **Pouczenie**

Od niniejszej decyzji służy stronom prawo wniesienia odwołania do Samorządowego Kolegium Odwoławczego w Katowicach za pośrednictwem Prezydenta Miasta Siemianowic Śląskich w terminie 14 dni od daty jej doręczenia.

Zgodnie z art. 40 ust. 1, 2 i 3 ustawy z dnia 21 marca 1985 r. o drogach publicznych (Dz.U.2015.460 ze zm.) zajęcie pasa drogowego w celu umieszczenia w nim urządzeń infrastruktury technicznej niezwiązanych z potrzebami zarządzania drogami lub potrzebami ruchu drogowego i prowadzenia robót związanych z tym umieszczeniem może nastąpić wyłącznie za zezwoleniem zarządcy drogi, wydanym w drodze decyzji administracyjnej. Za zajęcie pasa drogowego pobierane są opłaty, naliczane w oparciu o stawki podane w uchwale Nr 106/2011 Rady Miasta Siemianowic Śląskich z dnia 25 sierpnia 2011 r. w sprawie ustalenia stawek opłat za zajęcie pasa drogowego dróg publicznych w granicach miasta Siemianowice Śląskie (Dz. Urz. Woj. Śl. Nr 231 poz. 3958 z 2011 r.).

W związku z powyższym przed rozpoczęciem prac związanych z umieszczeniem wyżej wymienionego urządzenia należy wystąpić do Prezydenta Miasta Siemianowice Śląskie z wnioskiem o udzielenie zezwolenia:

- na prowadzenie robót w pasie drogowym
- na umieszczenie przedmiotowego urządzenia w pasie drogowym.

Niniejsza decyzja zwolniona z opłaty skarbowej na podstawie załącznika część III ust. 44 kol. 4 pkt. 9 ustawy z dnia 16 listopada 2006 r. o opłacie skarbowej (t.j. Dz.U. 2015, poz. 783 z późn. zm.)



Z up. PREZYDENTA MIASTA  
**NACZELNIK**  
Wydziału Infrastruktury

*Marcin Dylus*

### **Załączniki:**


1. zaopatrzone w pieczęć tut. Urzędu-Wydziału Infrastruktury mapy (2szt.) stanowiące integralną część niniejszej decyzji

### **Otrzymują:**

1. Wnioskodawca
2. a/a





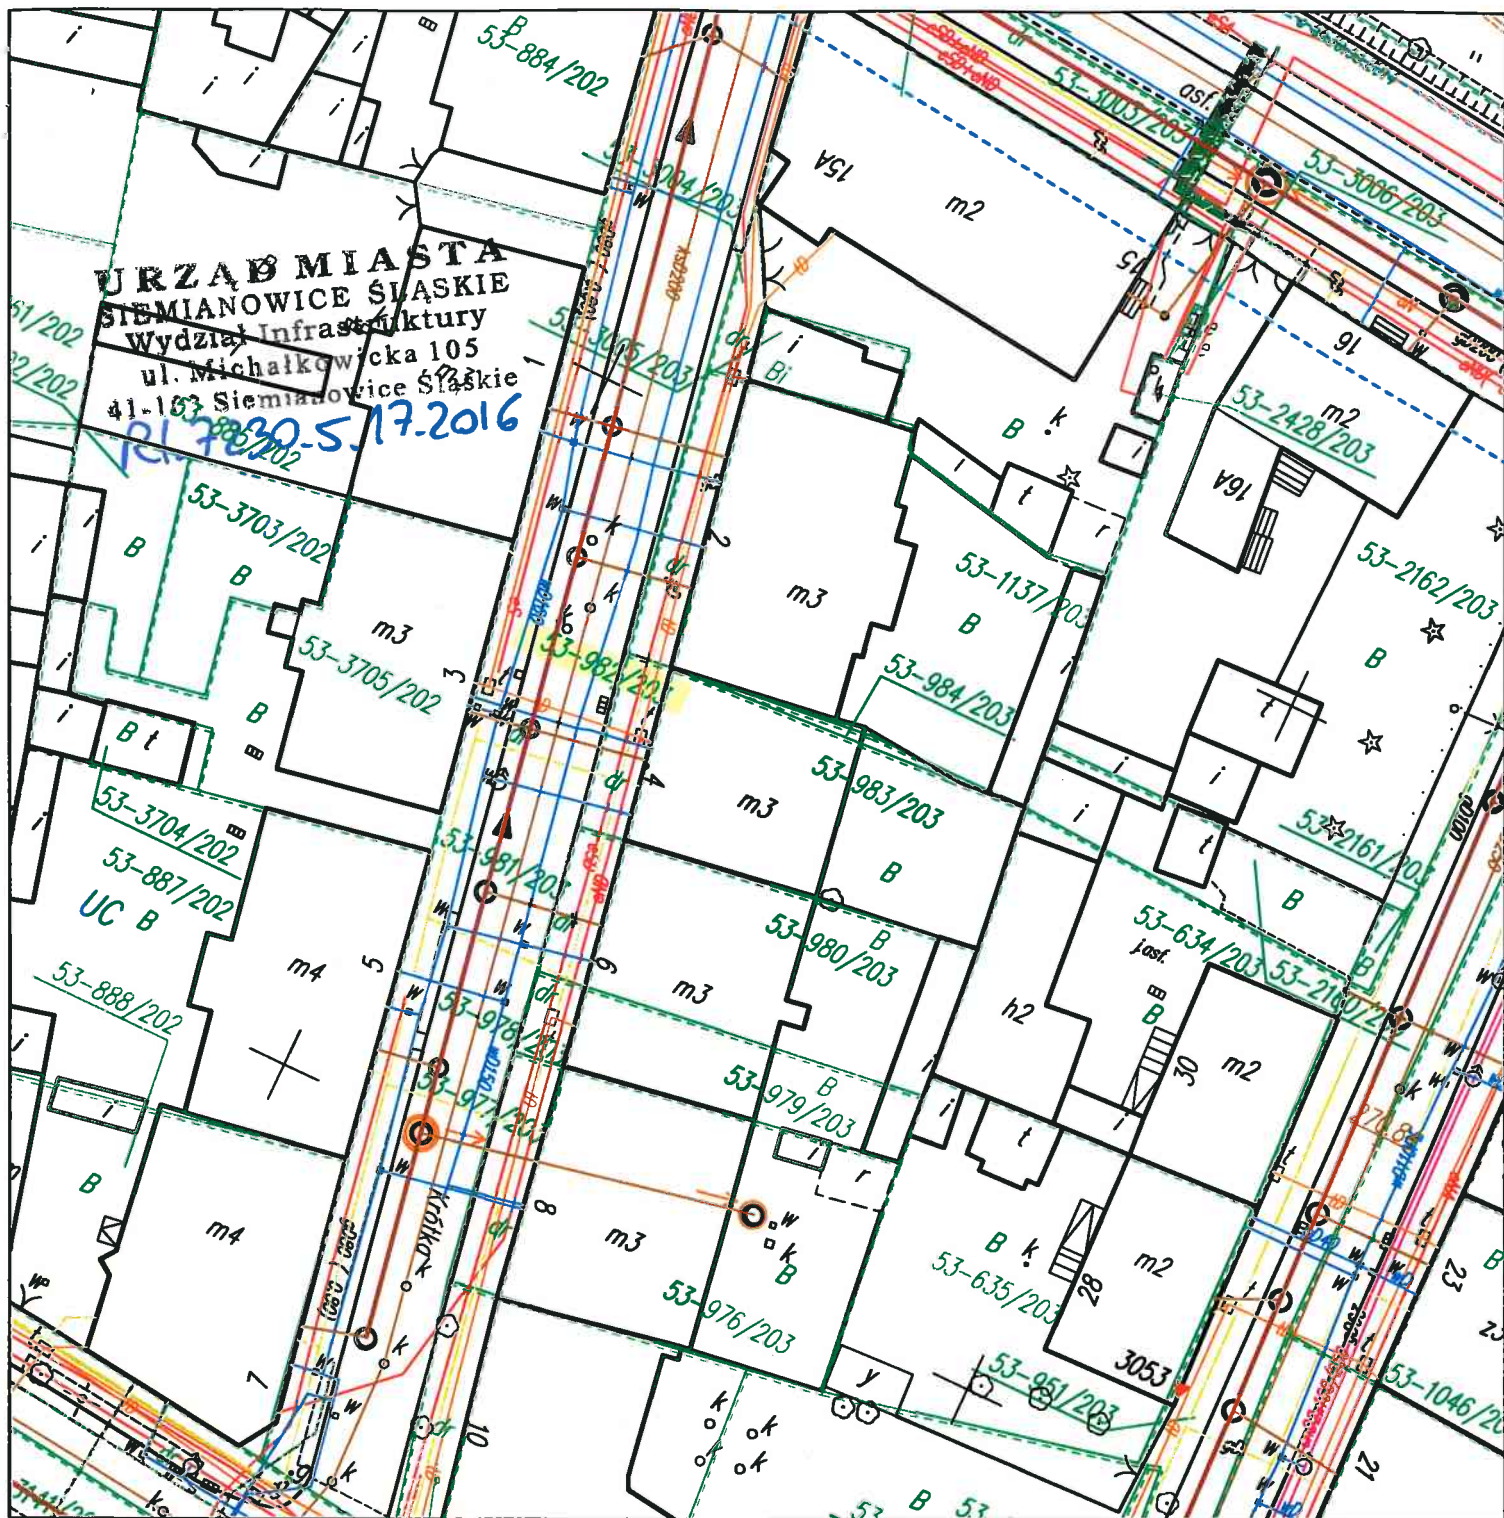

## LEGENDA:

### elementy projektowane:

- ▶ projektowana kanalizacja sanitarna
- ▶ projektowane przyłącza sanitarne
- ▶ projektowany rurociąg tłoczny

○ projektowana studnia

○ studnia zapuszczana

renowacja kanału fi800

Załączone materiały stanowią własność firmy EKOTOM i strzeżone są prawami autorskimi. Ani umysłowe prawa własnościowe, ani dane, ani know-how, ani tajemnice interesu oraz licencja dotycząca ich używania nie jest odstąpiona, zarówno pośrednio jak i bezpośrednio. Wszystkie dane dotyczą wyłącznie adresata, przekazane w celu ich oceny, których to informacji nie wolno reprodukowować, przekazać osobom trzecim, oprócz tego nie można ich wykorzystywać do produkcji lub innych celów albo też upoważnić kogoś do tego, bez jednoznacznej, pisemnej zgody firmy EKOTOM. Przyjęcie tego dokumentu należy rozumieć jako przyjęcie powyżej wymienianych warunków.



**EKOTOM**

TOMASZ NAWIEŚNIAK

www.ekotom.com.pl, e-mail: ekotom@ekotom.com.pl  
43-300 Bielsko - Biała ul. Gen. St. Maczka 9/15  
tel/fax: 033/496-84-94, kom 0601-859-729

Inwestor:

WODOCIĄGI SIEMIANOWICKIE  
AQUA-SPRINT Sp. z o.o.  
Ul. Świerczewskiego 100  
41-100 Siemianowice Śląskie

Adres inwestycji:

SIEMIANOWICE ŚLĄSKIE

branża: wod. - kan.

faza: PB

Zadanie:

UPORZĄDKOWANIE GOSPODARKI WODNO-ŚCIEKOWEJ  
W SIEMIANOWICACH ŚLĄSKICH

nr proj.:

P1504

Nazwa rysunku:

PROJEKT ZAGOSPODAROWANIA TERENU

data:

08.2015

skala:

1:500

projektował:

mgr inż. Tomasz Nawieśniak (SLK/0660/PWOS/04)

podpis

opracował:

mgr inż. Aleksandra Pietrasina  
mgr inż. Paweł Stefek

podpis

sprawdził:

mgr inż. Robert Jez (SLK/0672/PWOS/04)

podpis

format:

A4

rysunek:

2.1

